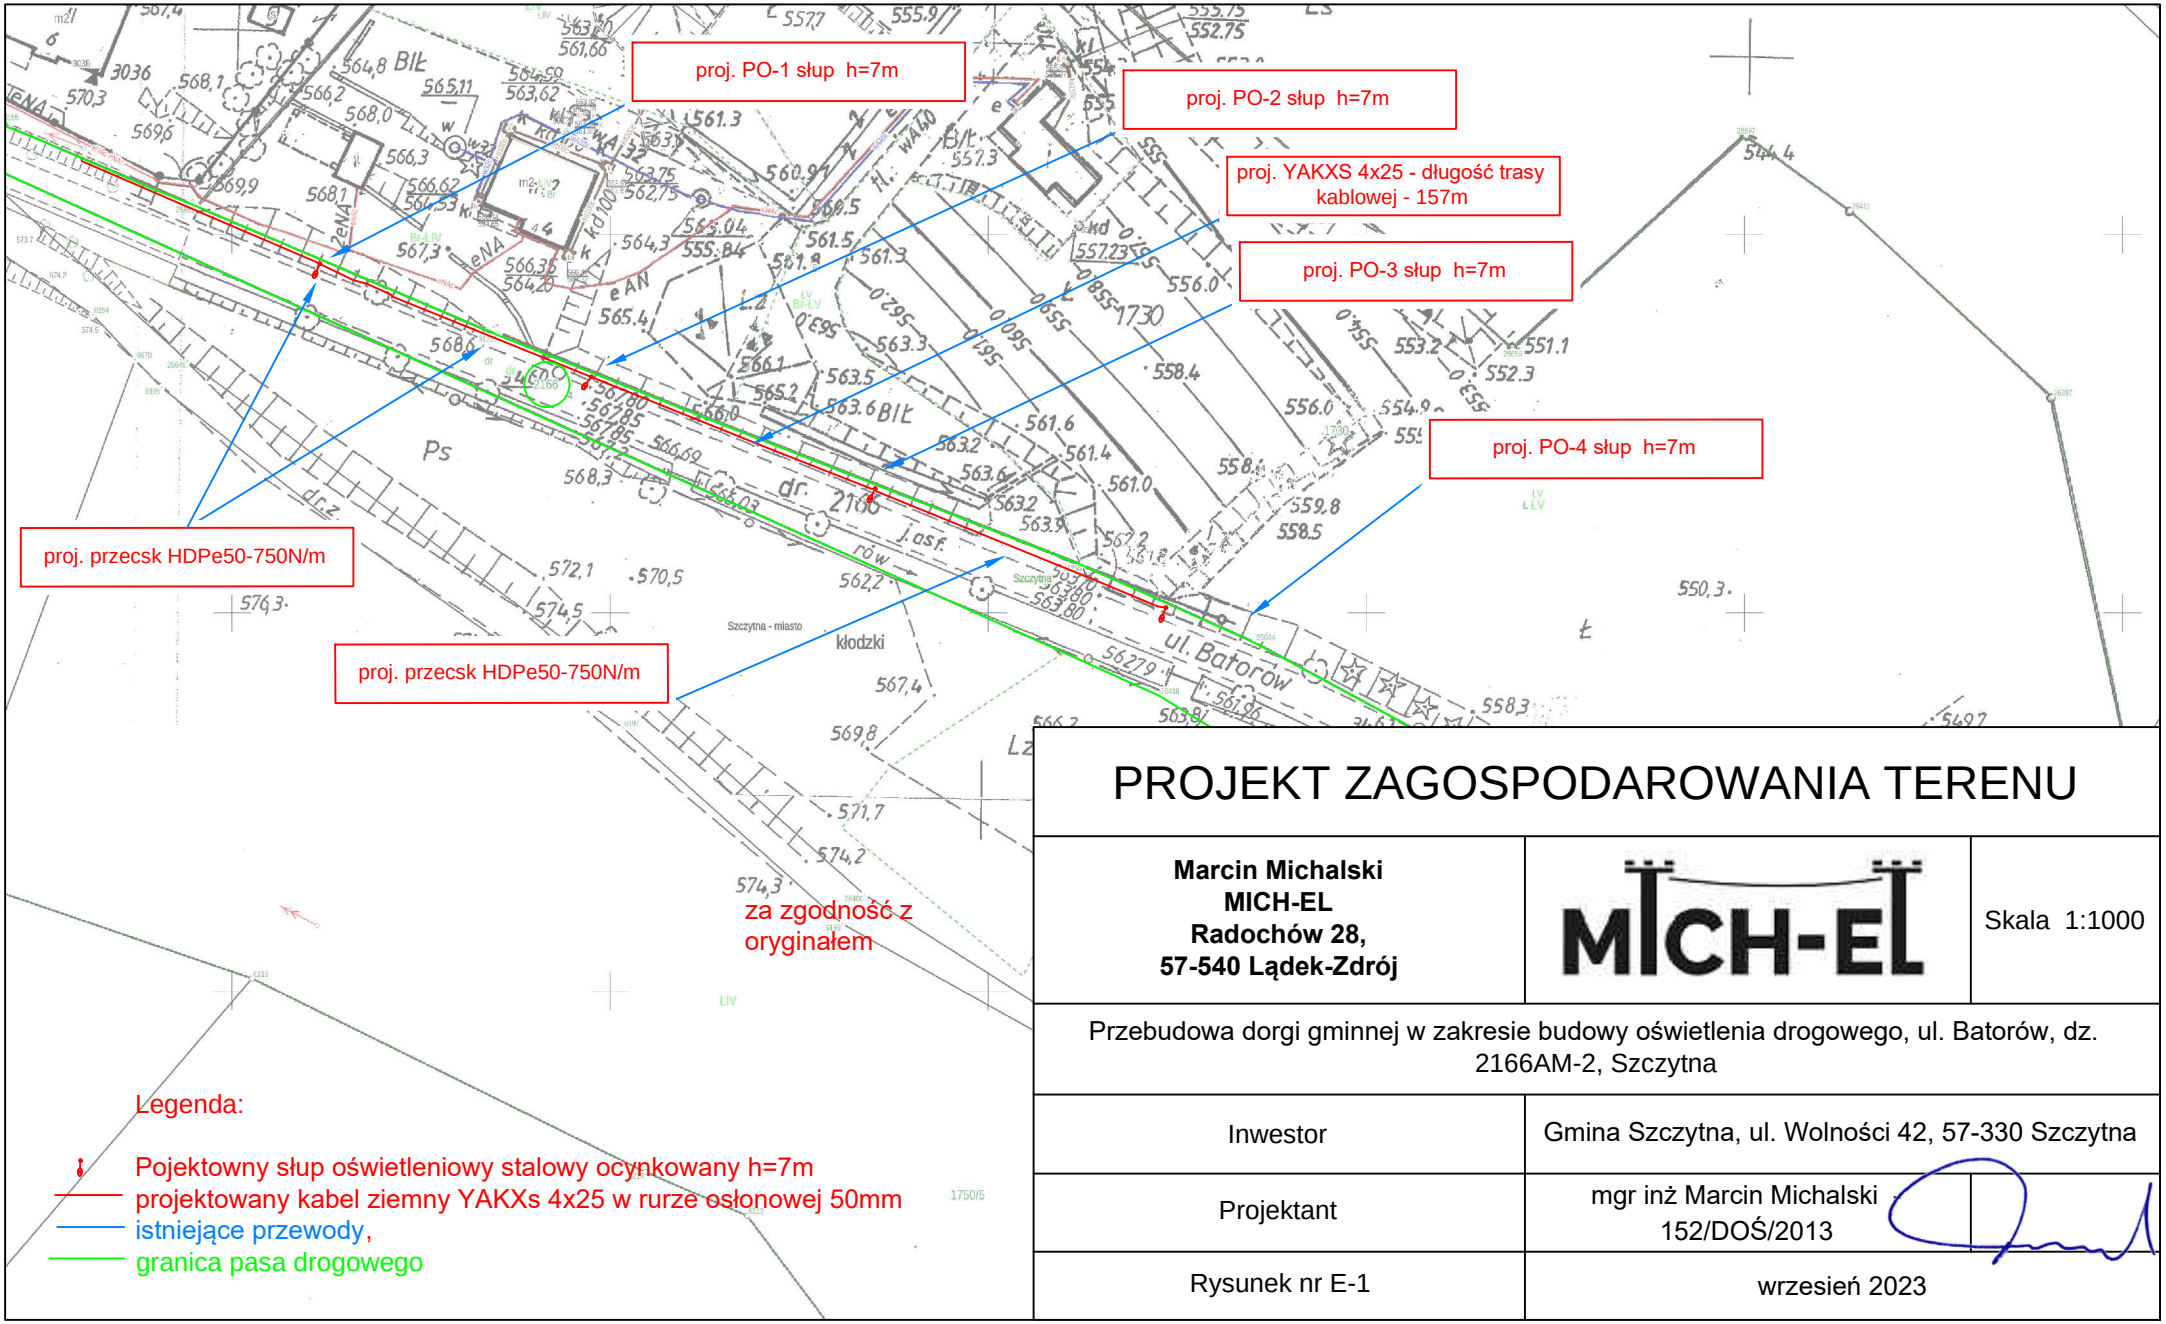

PROJEKT ZAGOSPODAROWANIA TERENU

Marcin Michalski **MICH-EL** **Radochów 28,** **57-540 Lądek-Zdrój**	MICH-EL	Skala 1:1000

Przebudowa dorgi gminnej w zakresie budowy oświetlenia drogowego, ul. Batorów, dz. 2166AM-2, Szczytna

Inwestor	Gmina Szczytna, ul. Wolności 42, 57-330 Szczytna
Projektant	mgr inż Marcin Michalski 152/DOŚ/2013
Rysunek nr E-1	wrzesień 2023