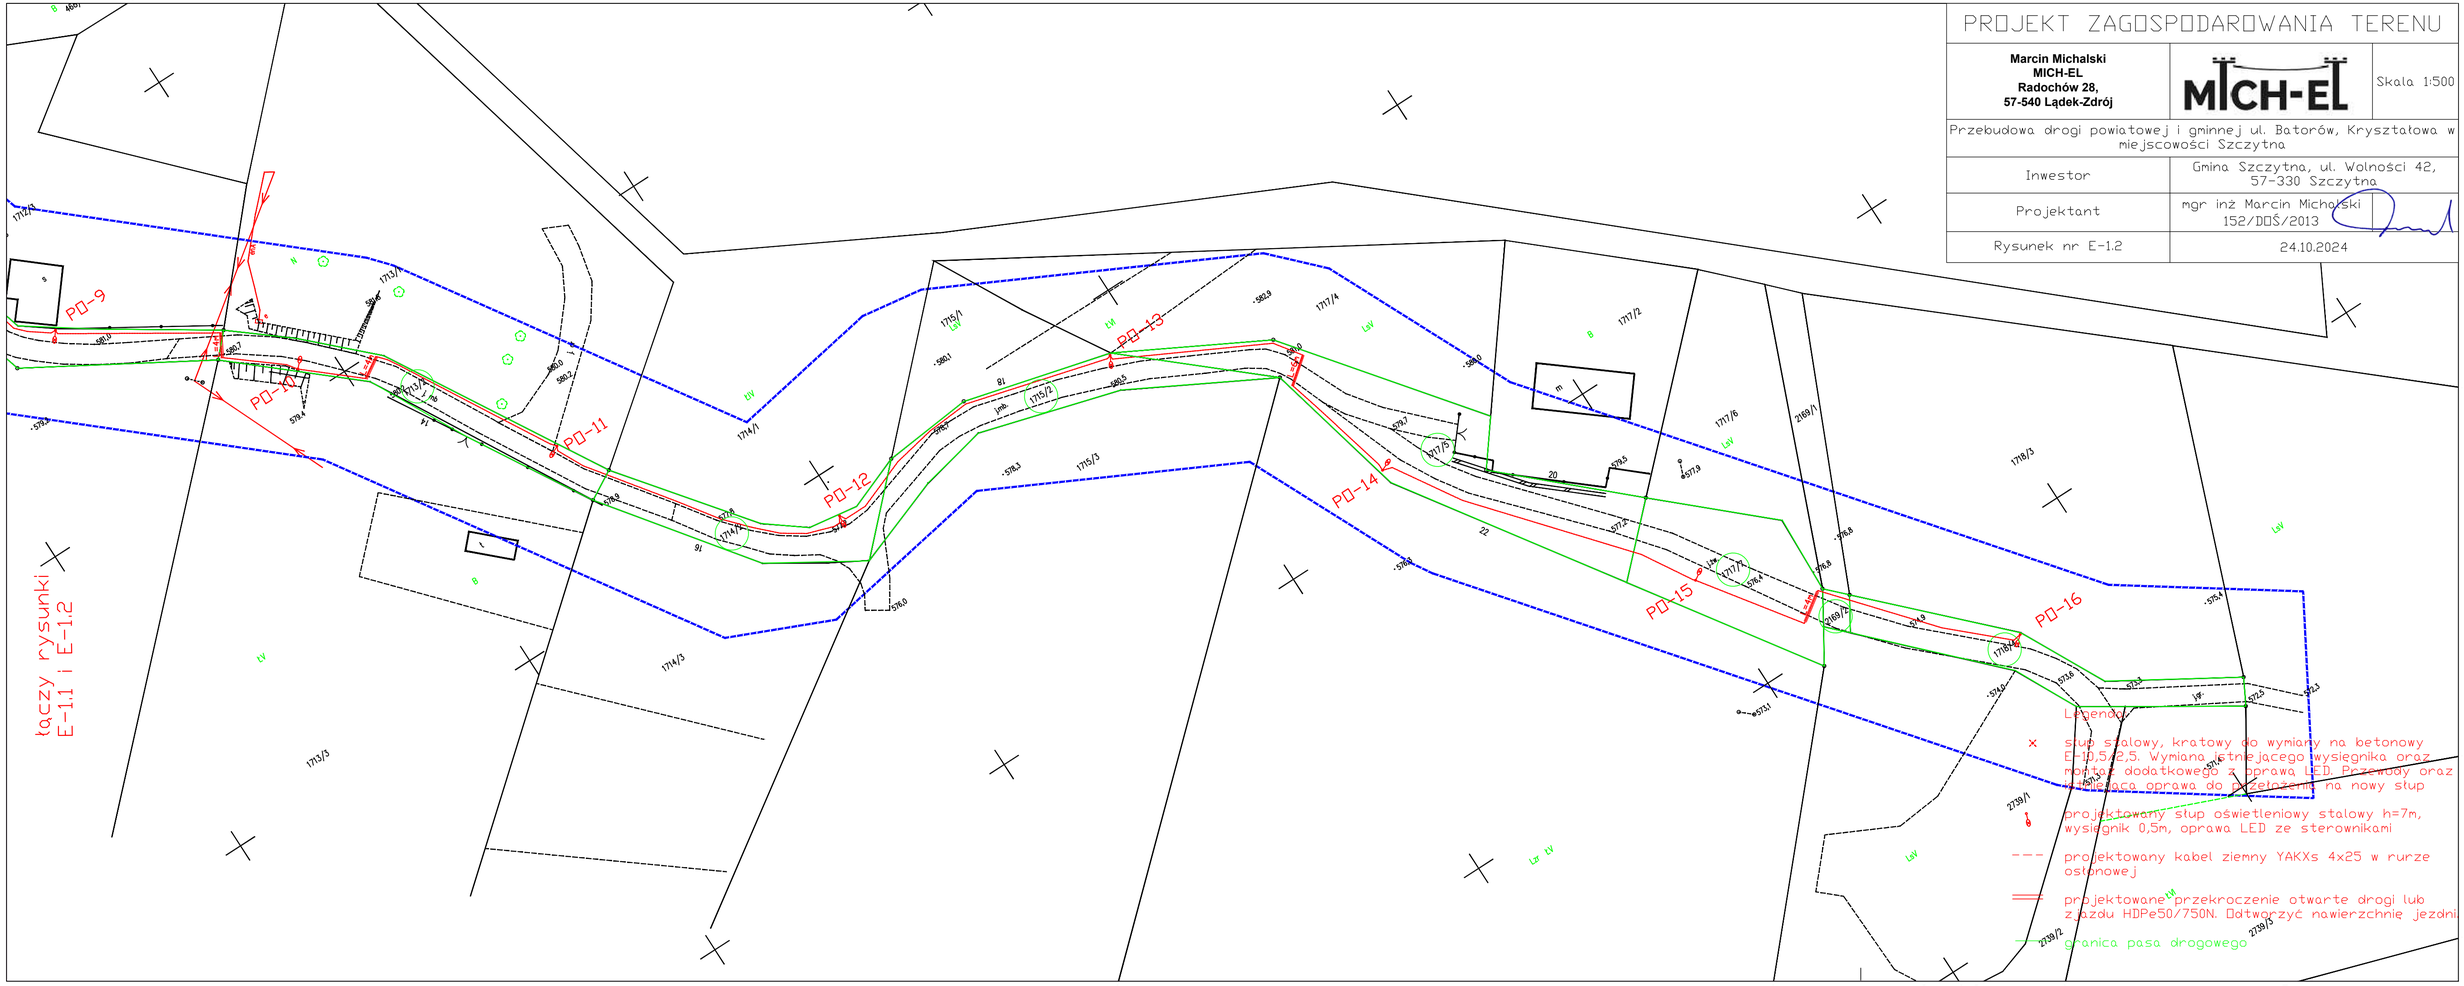
PROJEKT ZAGOSPODAROWANIA TERENU
Marcin Michalski
MICH-EL
Radochów 28,
57-540 Lądek-Zdrój
MICH-EL
Skala 1:500
Przebudowa drogi powiatowej i gminnej ul. Batorów, Kryształowa w miejscowości Szczytna
Inwestor
Gmina Szczytna, ul. Wolności 42, 57-330 Szczytna
Projektant
mgr inż Marcin Michalski 152/DOŚ/2013
Rysunek nr E-1.2
24.10.2024
PO-9
PO-10
PO-11
PO-12
PO-13
PO-14
PO-15
PO-16
łączy rysunki E-1.1 i E-1.2
Legenda:
słup stalowy, kratowy do wymiany na betonowy E-10,5/2,5. Wymiana istniejącego wysięgnika oraz montaż dodatkowego z oprawą LED. Przewody oraz istniejąca oprawa do przełożenia na nowy słup
projektowany słup oświetleniowy stalowy h=7m, wysięgnik 0,5m, oprawa LED ze sterownikami
projektowany kabel ziemny YAKXs 4x25 w rurze ostonowej
projektowane przekroczenie otwarte drogi lub zjazdu HDPe50/750N. Odtworzyć nawierzchnię jezdni
granica pasa drogowego