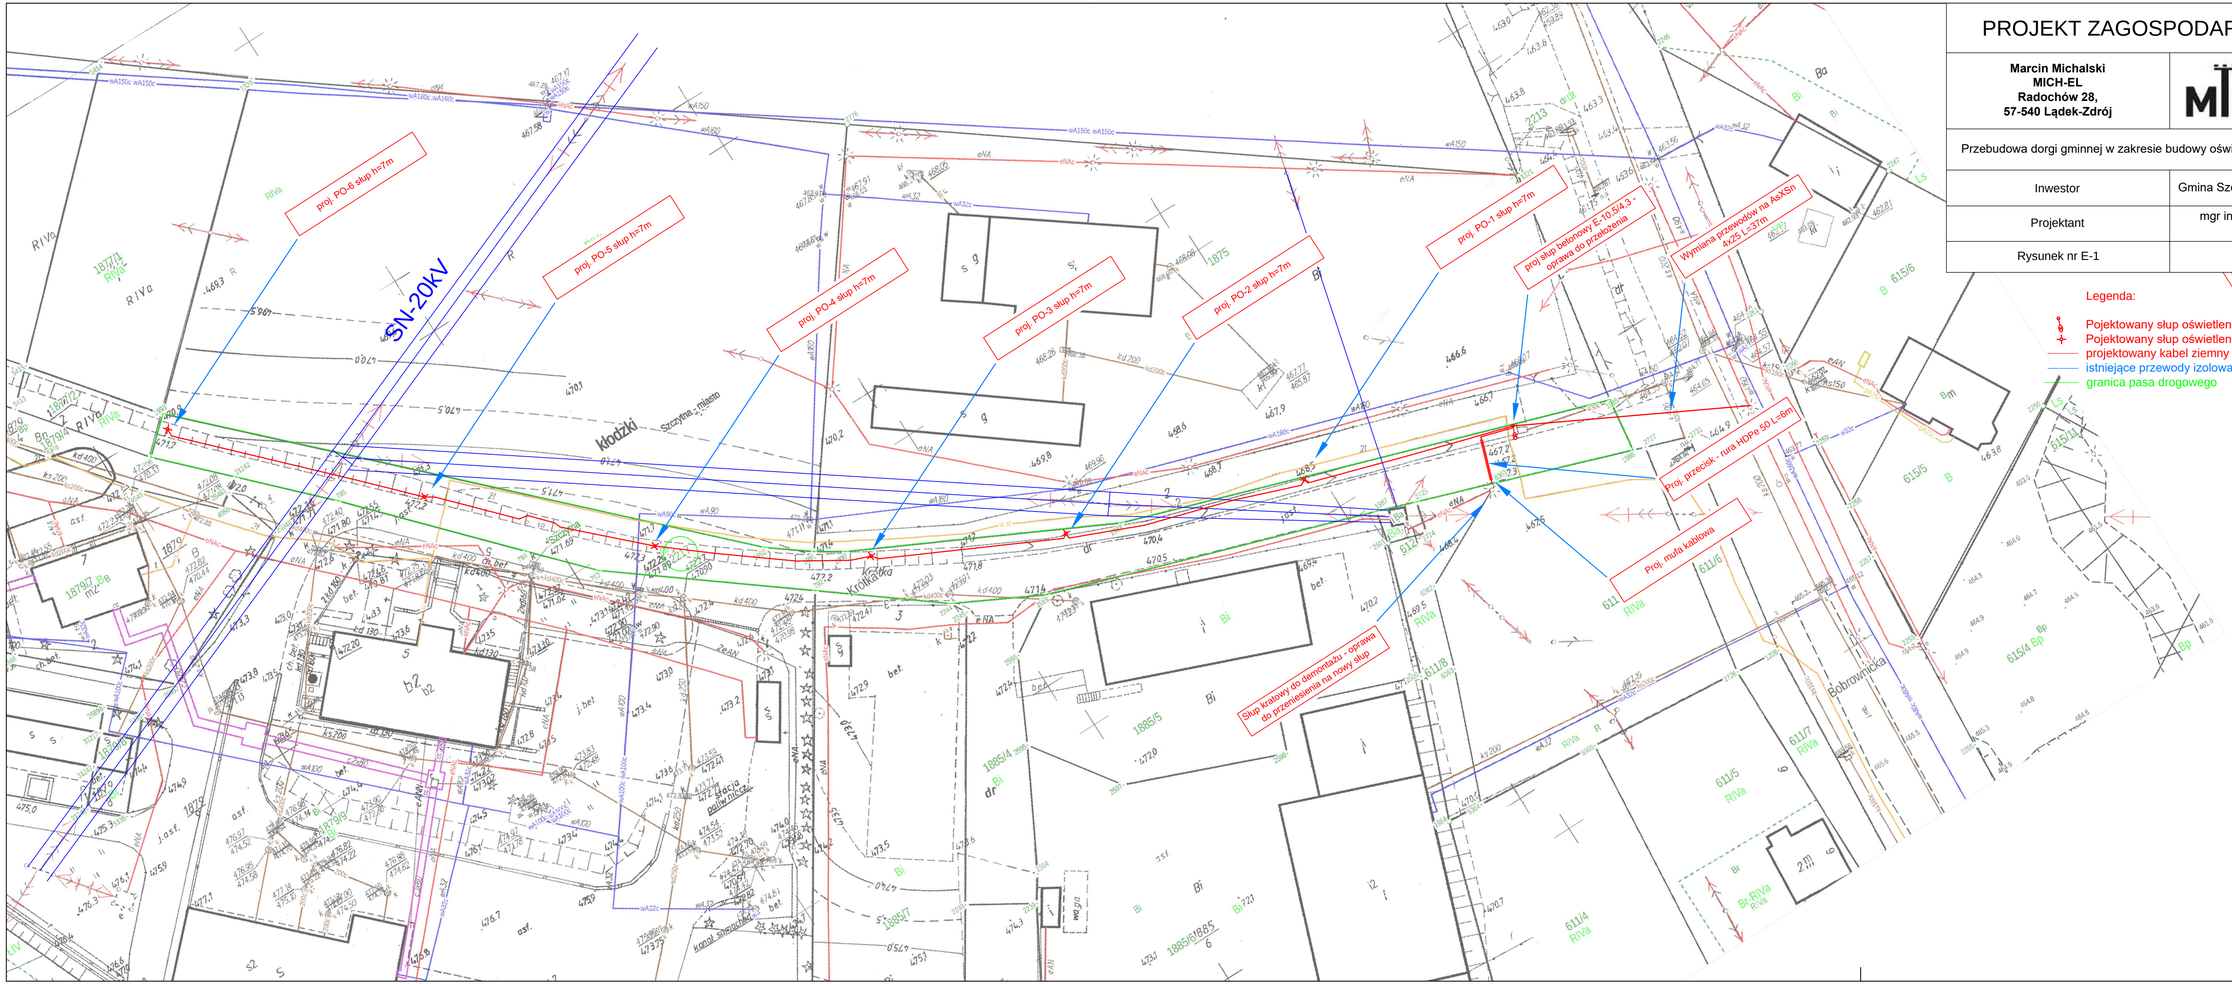

PROJEKT ZAGOSPODAROWANIA TERENU

Marcin Michalski **MICH-EL** **Radochów 28,** **57-540 Lądek-Zdrój**	MICH-EL	Skala 1:500

Przebudowa dorgi gminnej w zakresie budowy oświetlenia drogowego, ul.Krótka, Szczytna

Inwestor	Gmina Szczytna, ul. Wolności 42, 57-330 Szczytna
Projektant	mgr inż Marcin Michalski - 152/DOŚ/2013
Rysunek nr E-1	wrzesień 2023

Legenda:

- Pojektowany słup oświetleniowy, betonowy E10,5/4,3 (wymiana)
- Pojektowany słup oświetleniowy, stalowy h=7m
- projektowany kabel ziemny YAKXs 4x25,
- istniejące przewody izolowane AsXSn ,
- granica pasa drogowego

za zgodność z oryginalem