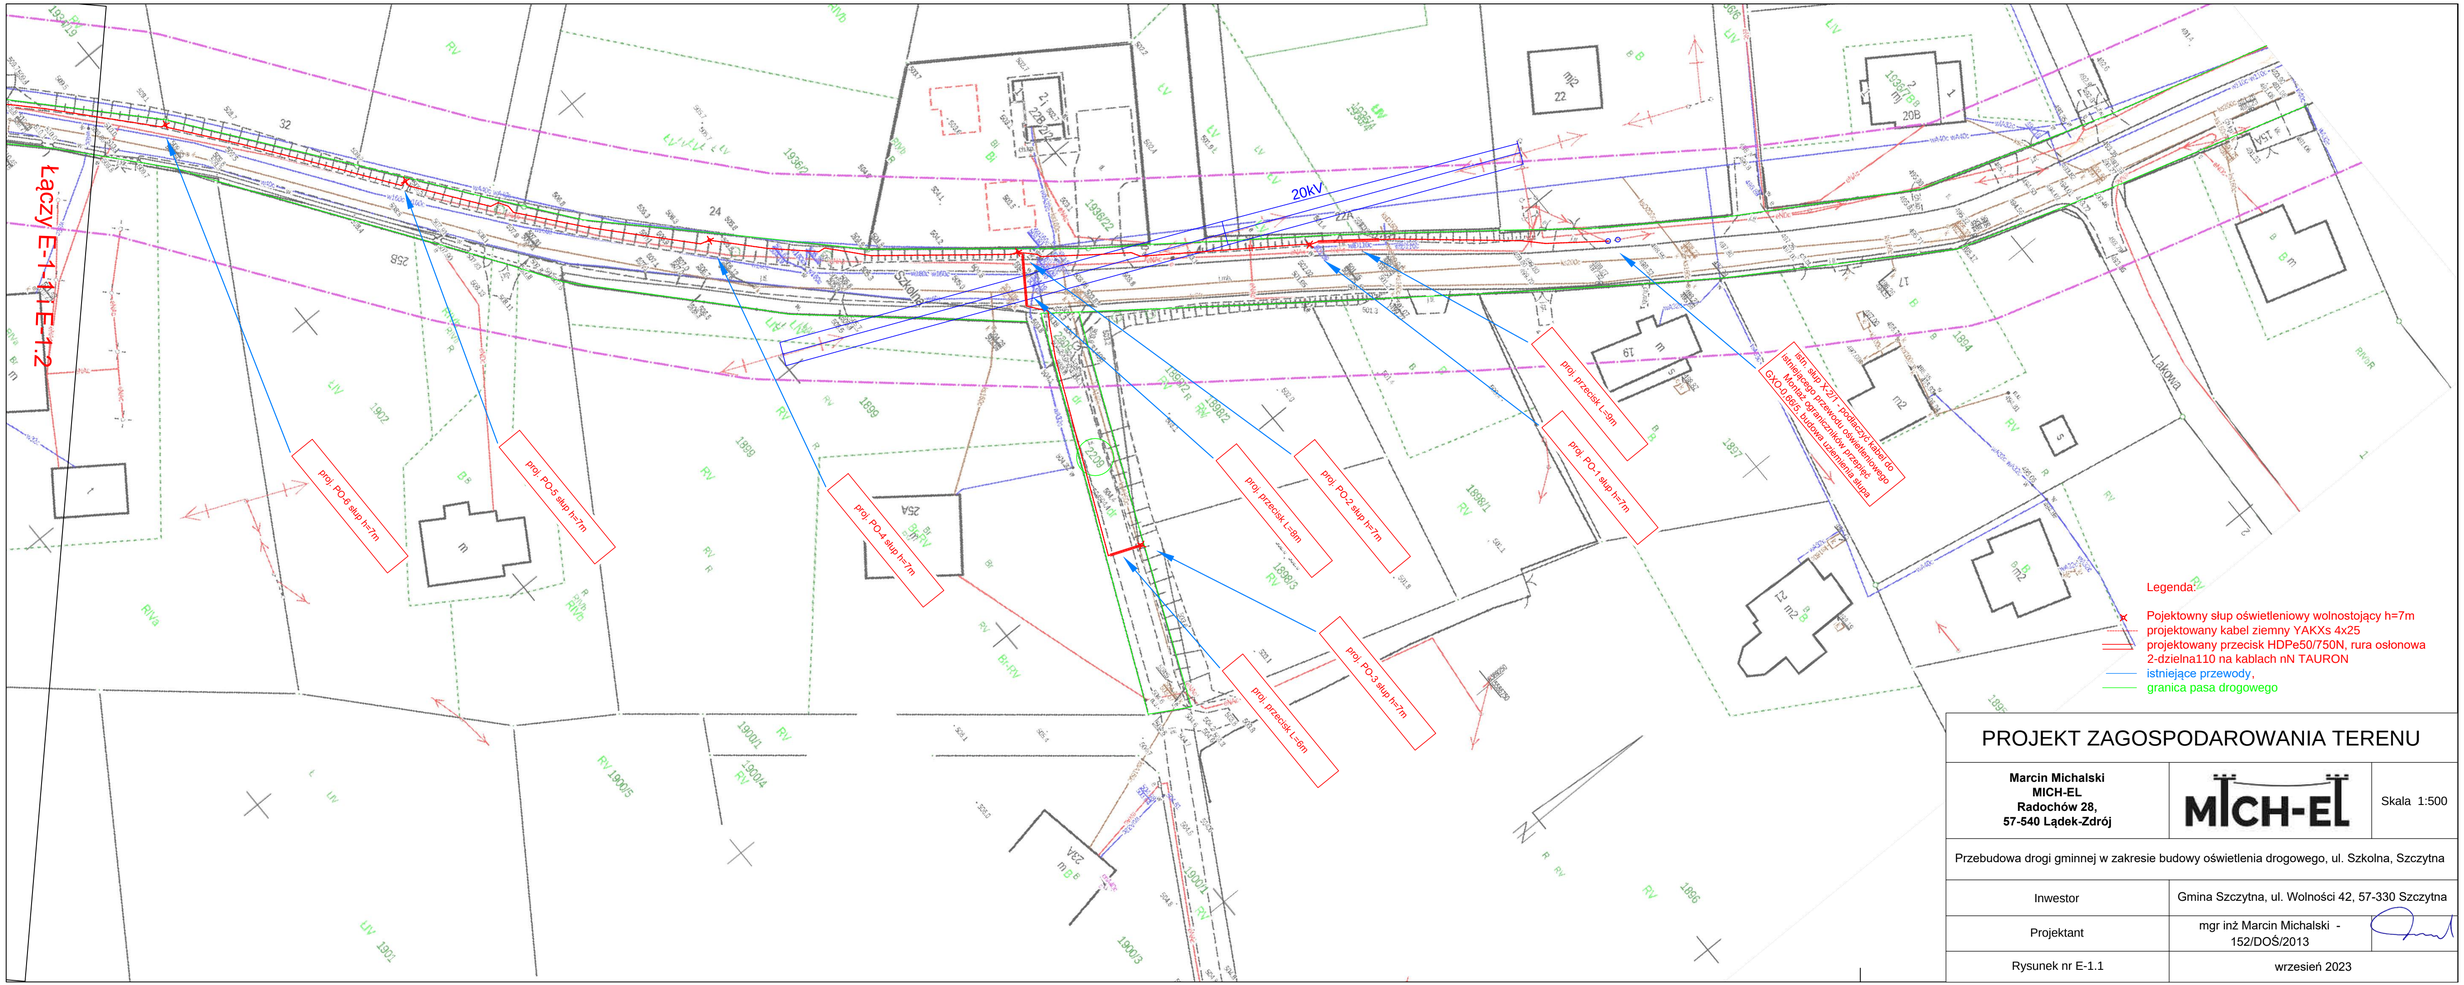

PROJEKT ZAGOSPODAROWANIA TERENU

Marcin Michalski **MICH-EL** **Radochów 28,** **57-540 Lądek-Zdrój**	MICH-EL	Skala 1:500
Przebudowa drogi gminnej w zakresie budowy oświetlenia drogowego, ul. Szkolna, Szczytna		
Inwestor	Gmina Szczytna, ul. Wolności 42, 57-330 Szczytna	
Projektant	mgr inż Marcin Michalski - 152/DOŚ/2013	
Rysunek nr E-1.1	wrzesień 2023	