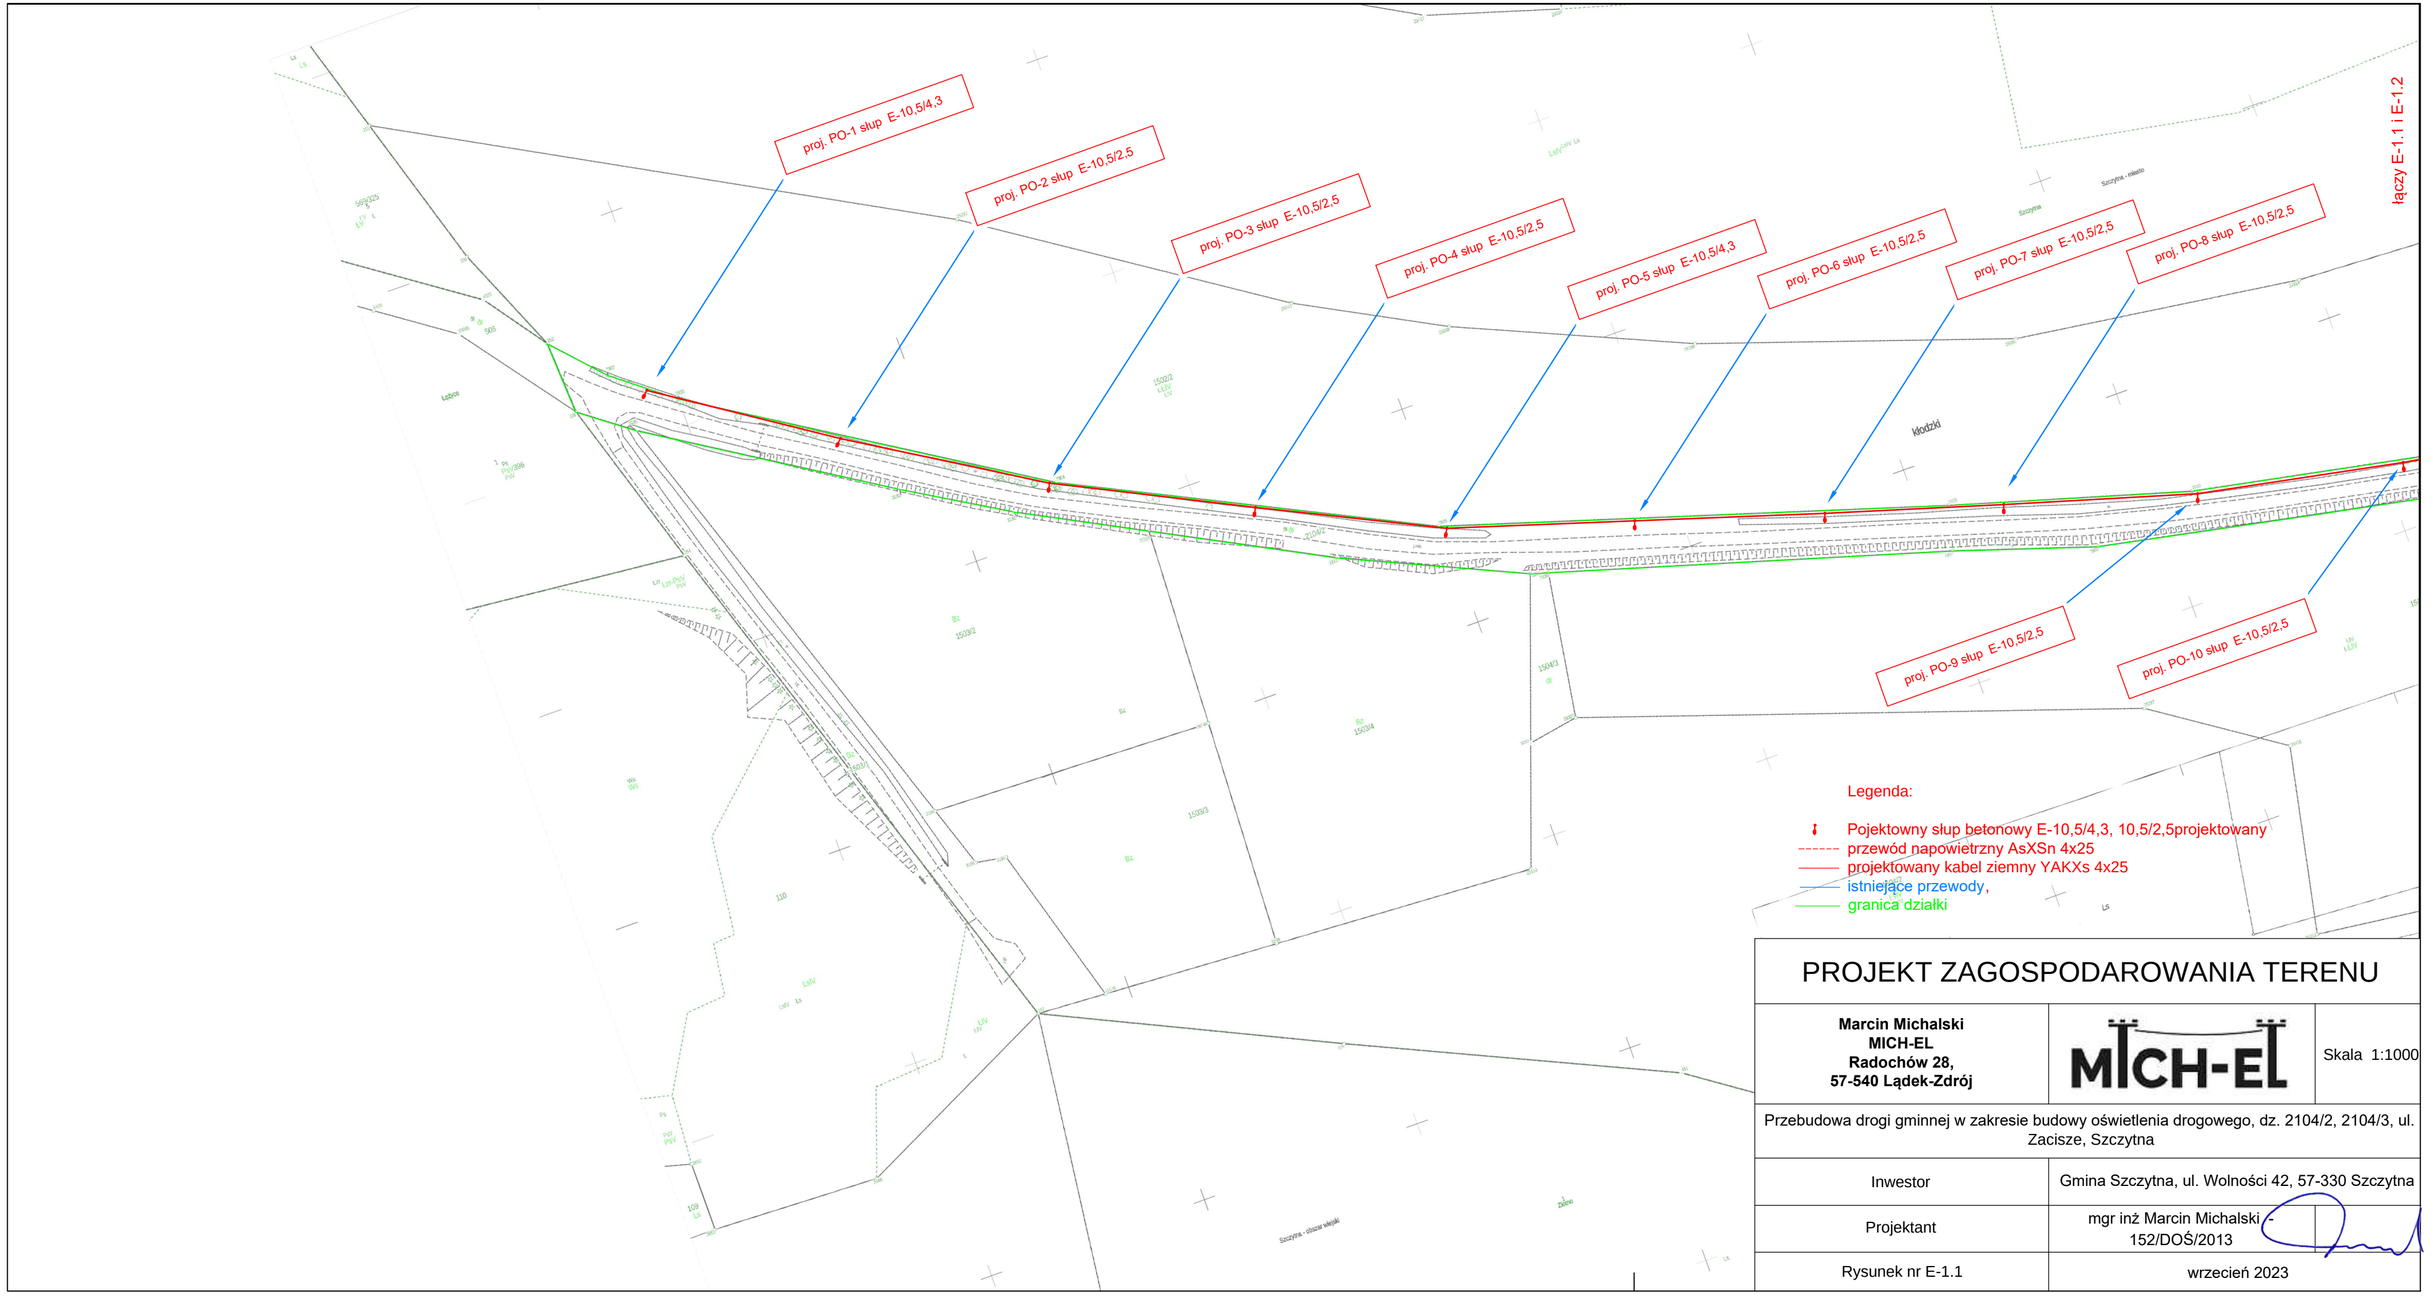

PROJEKT ZAGOSPODAROWANIA TERENU

Marcin Michalski MICH-EL Radochów 28, 57-540 Lądek-Zdrój	MICH-EL	Skala 1:1000
Przebudowa drogi gminnej w zakresie budowy oświetlenia drogowego, dz. 2104/2, 2104/3, ul. Zacisze, Szczytna		
Inwestor	Gmina Szczytna, ul. Wolności 42, 57-330 Szczytna	
Projektant	mgr inż Marcin Michalski - 152/DOŚ/2013	
Rysunek nr E-1.1	wrzecień 2023	