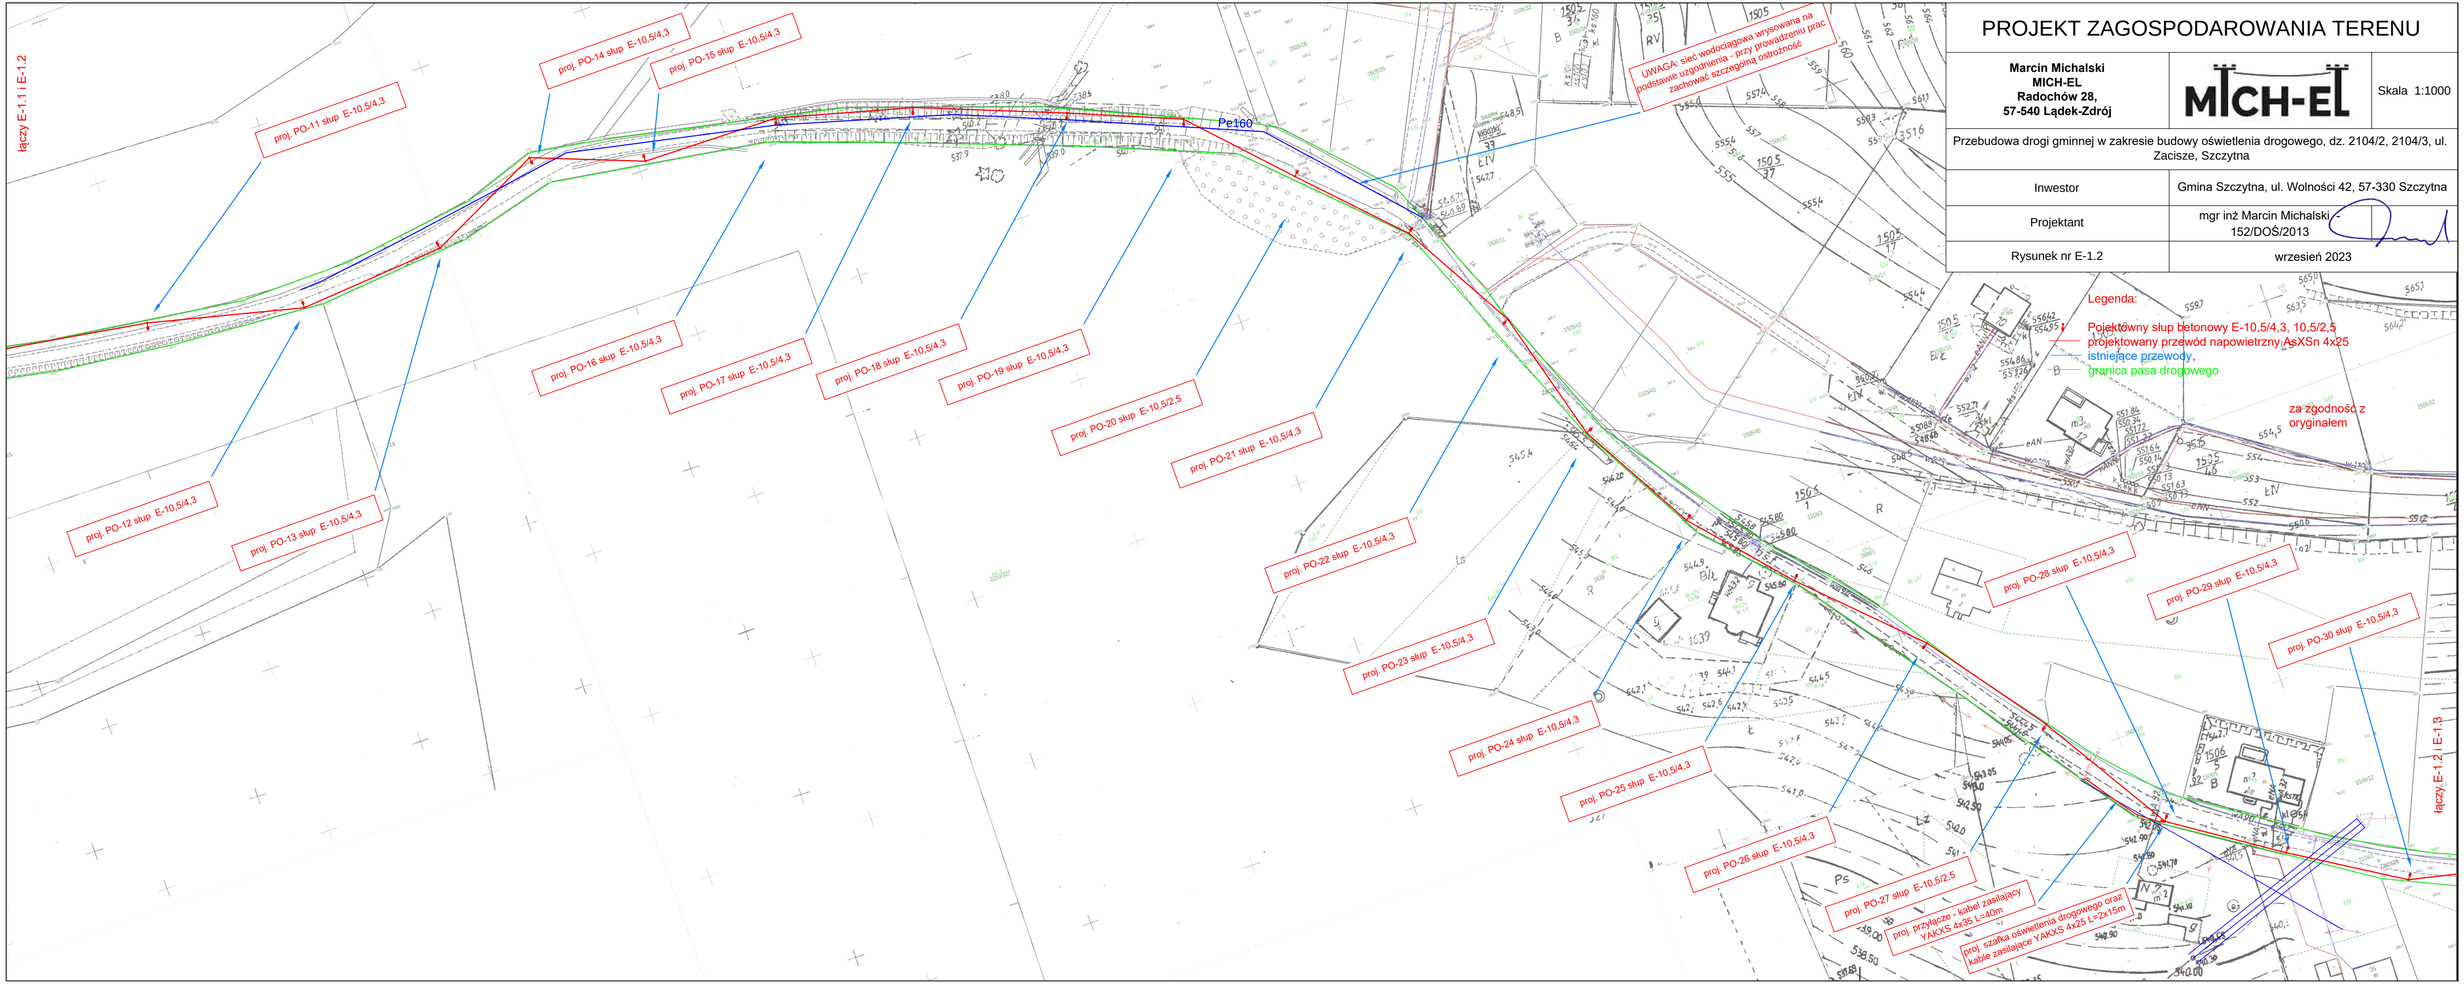

PROJEKT ZAGOSPODAROWANIA TERENU

Marcin Michalski **MICH-EL** **Radochów 28,** **57-540 Lądek-Zdrój**	MICH-EL	Skala 1:1000

Przebudowa drogi gminnej w zakresie budowy oświetlenia drogowego, dz. 2104/2, 2104/3, ul. Zacisze, Szczytna

Inwestor	Gmina Szczytna, ul. Wolności 42, 57-330 Szczytna
Projektant	mgr inż Marcin Michalski - 152/DOŚ/2013
Rysunek nr E-1.2	wrzesień 2023