GEOEXPERT s.c.
M. Jędrasik , P.Lewandowski
601-248-395 692-448-393

MAPA DO CELÓW PROJEKTOWYCH

Terenu położonego : woj. mazowieckie, powiat legionowski
gmina Wieliszew , obręb Michałów reginów, ul.Długa
dz. 96/2, 97/17, 351/1, 351/4, 351/3, 97/16, 96/1
jednostka ewidencyjna : 140805_2
Obręb ewidencyjny : 140805_2.0019
Układ współrzędnych : 2000 strefa 7 „PL-EVRF2007-NH"

PODGIK.6640.1.5195.2025
Skala 1:500 *Sekcja –mapa numeryczna*

Mapa oznaczona w zakresie oznaczonym kolorem niebieskim zostala zaktualizowana w dn. 05.11.2025
Na terenie przedstawionym na niniejszej mapie może występować dodatkowe uzbrojenie podziemne nie posiadające dokumentacji w instytucjach branżowych i nie dające się wykryć aparaturą. Mapa niniejsza może służyć do opracowania projektu technicznego i uzgodnienia w Zespole Uzgodnień Dokumentacji .
Treść niniejszej mapy w zakresie granic działek ewidencyjnych, konturów użytków gruntowych i konturów klas gleboznawczych jest zgodna z treścią mapy ewidencyjnej.

GEODETA UPRAWNIONY
Dariusz Pogorzelski
upr. nr 16185
Warszawa ul. Sokołowska 6 m.7

GEO-EXPERT s.c.
GEODEZJA-KARTOGRAFIA
M. Jędrasik, P. Lewandowski
05-200 Wołomin, ul. Litewska 26
NIP 125 12 29 290 REGON 015215654
e-mail: geoexpert@op.pl

Poświadczam, że niniejszy dokument został opracowany w wyniku prac geodezyjnych i kartograficznych, których rezultaty zawiera operat techniczny pozytywnie zweryfikowany. Jednocześnie informuję, że jestem świadomy odpowiedzialności karnej za złożenie fałszywego oświadczenia.

Identyfikator zgłoszenia prac geodezyjnych	PODGIK.6640.1.5195.2025
Organ służby geodezyjnej, który otrzymał zgłoszenie	Starosta Legionowski
Wykonawca prac geodezyjnych	Geoexpert s.c. M.Jędrasik, P.Lewandowski
Nr oraz data sporządzenia dokumento zawierającego wynik pozytywnej weryfikacji	PODGIK.6640.1.5195.2025_2 z dnia 14.11.2025
Imię i nazwisko oraz nr uprawnień zawodowych	Dariusz Pogorzelski Nr uprawnień 16185

GEODETA UPRAWNIONY
Dariusz Pogorzelski
upr. nr 16185
Warszawa ul. Sokołowska 6 m.7

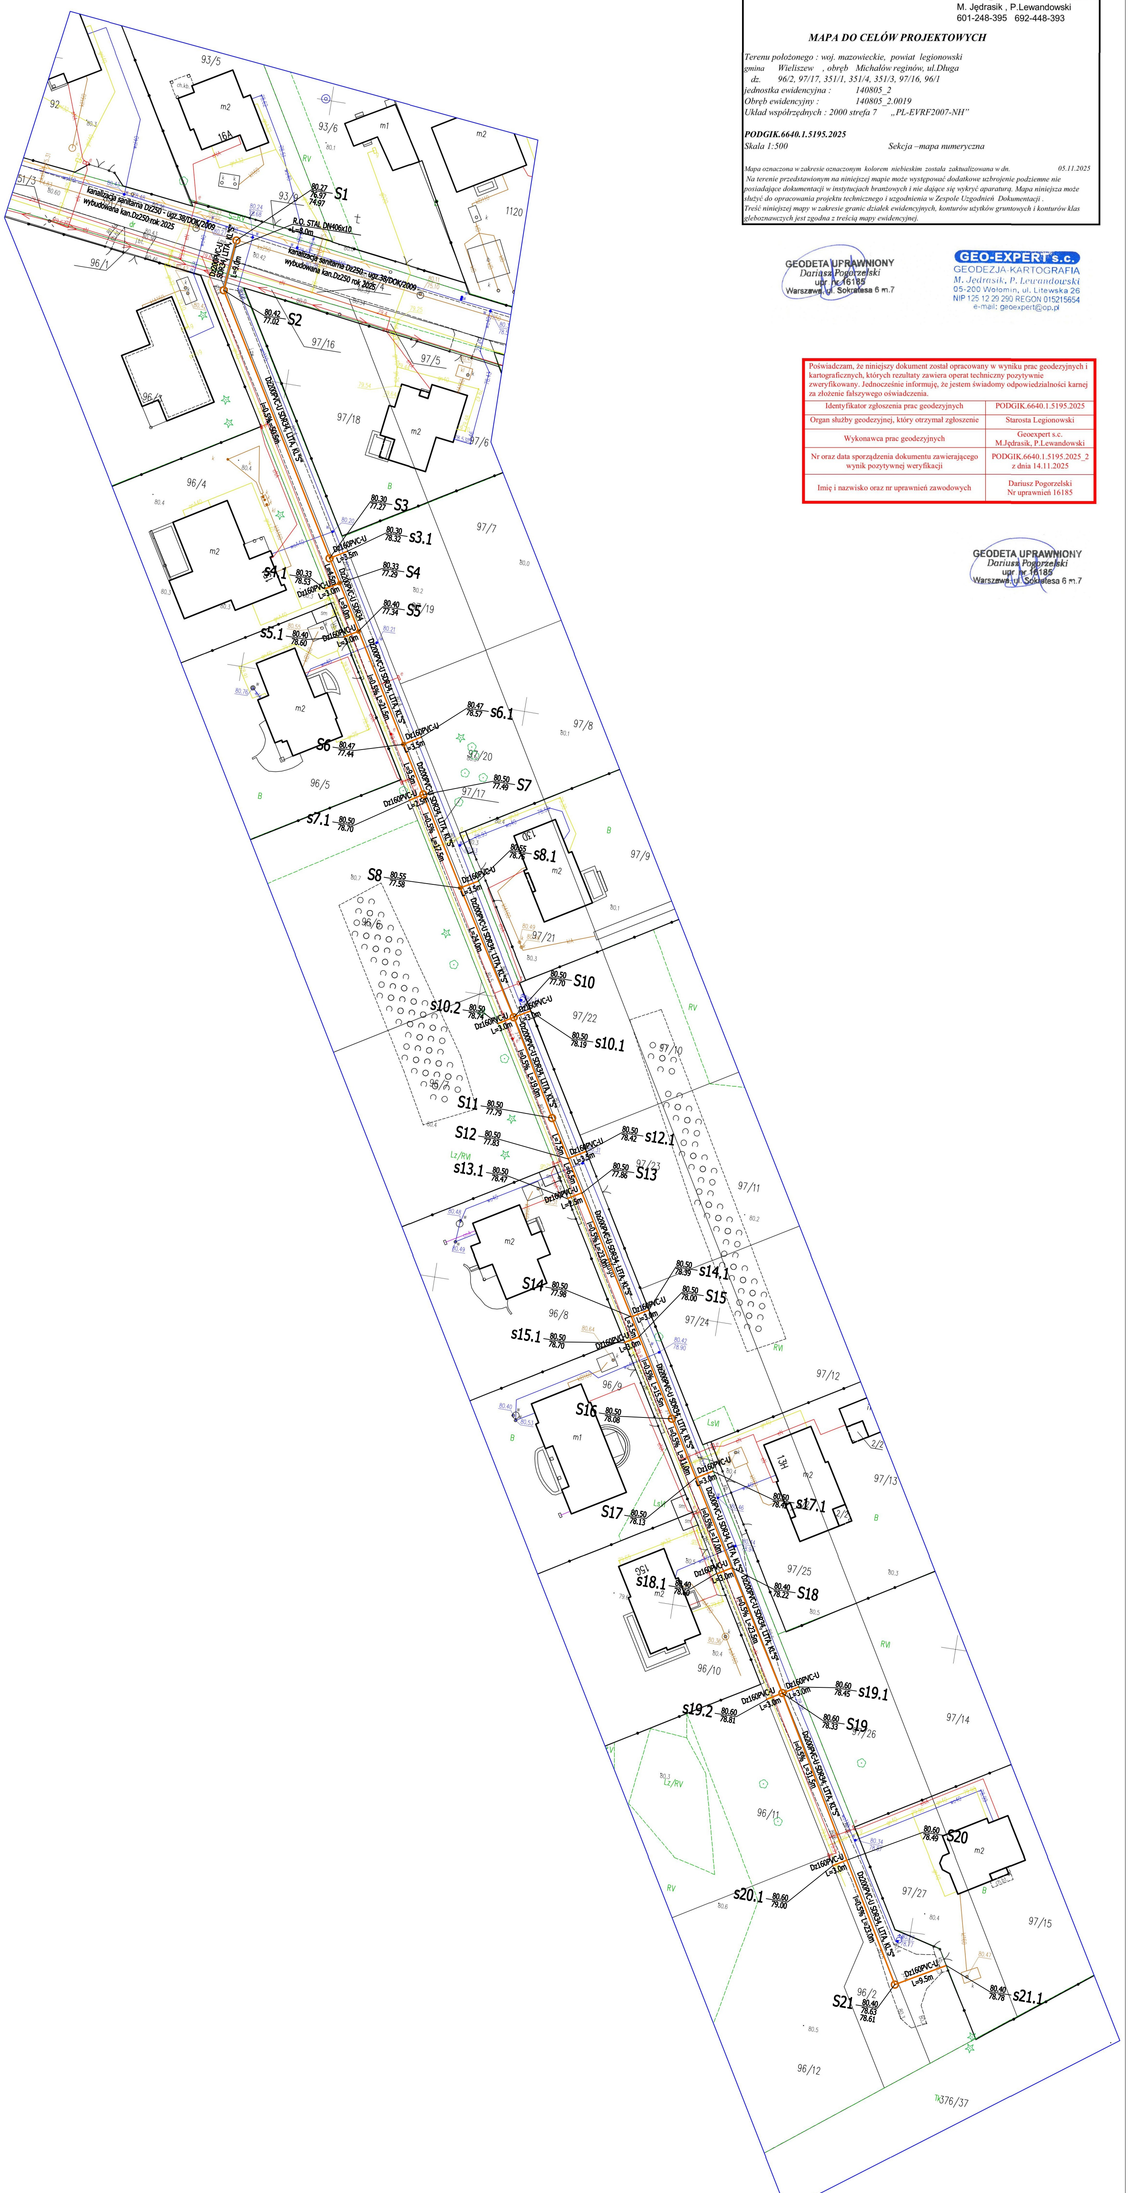
Kanalizacja sanitarna DN250 - ogr.38/DOK/2009 wybudowana kan.Dn250 rok 2025
R.O. STAL DN406x10 L=4.0m
S1
S2
S3
S3.1
S4
S4.1
S5
S5.1
S6
S6.1
S7
S7.1
S8
S8.1
S9
S10
S10.1
S10.2
S11
S12
S12.1
S13
S13.1
S14
S14.1
S15
S15.1
S16
S17
S17.1
S18
S18.1
S19
S19.1
S19.2
S20
S20.1
S21
S21.1
Dz160PVC-U
Dz200PVC-U SDR34 SN8 L=374.0m
Dz200PVC-U SDR34 SN8 L=374.0m
Dz200PVC-U SDR34 SN8 L=374.0m