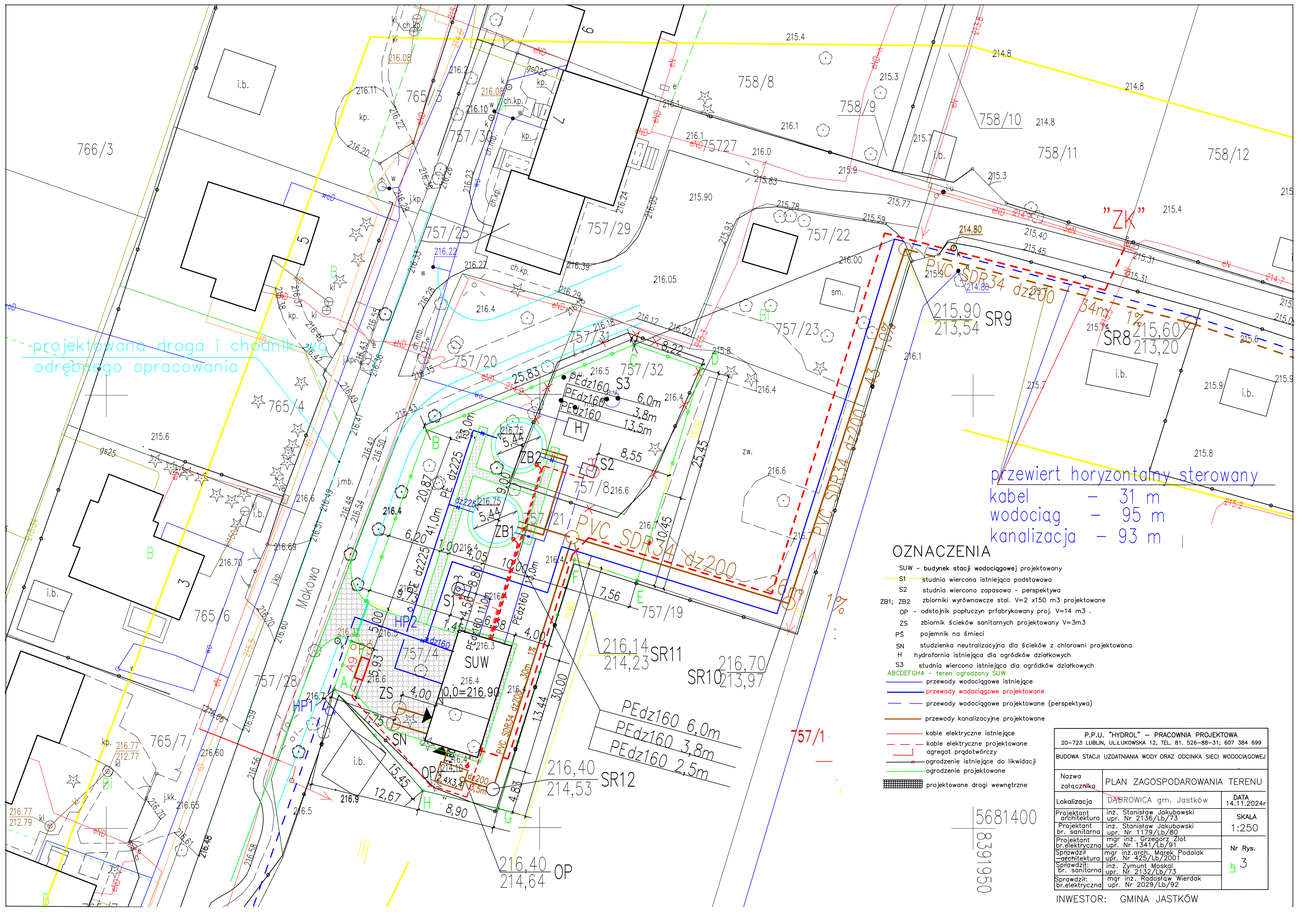

OZNACZENIA

- SUW - budynek stacji wodociągowej projektowany
- S1 - studnia wiercona istniejąca podstawowa
- S2 - studnia wiercona zapasowa - perspektywa
- ZB1; ZB2 - zbiorniki wyrównawcze stal. V=2 x150 m3 projektowane
- OP - odstojnik popłuczyn prfabrykowany proj. V=14 m3 .
- ZS - zbiornik ścieków sanitarnych projektowany V=3m3
- PŚ - pojemnik na śmieci
- SN - studzienka neutralizacyjna dla ścieków z chlorowni projektowana
- H - hydrofornia istniejąca dla ogródków działkowych
- S3 - studnia wiercona istniejąca dla ogródków działkowych
- ABCDEFGHA - teren ogrodzony SUW
- przewody wodociągowe istniejące
- przewody wodociągowe projektowane
- przewody wodociągowe projektowane (perspektywa)
- przewody kanalizacyjne projektowane
- kable elektryczne istniejące
- kable elektryczne projektowane
- agregat prądotwórczy
- ogrodzenie istniejące do likwidacji
- ogrodzenie projektowane
- projektowane drogi wewnętrzne

P.P.U. "HYDROL" – PRACOWNIA PROJEKTOWA 20-723 LUBLIN, UL.LUKOWSKA 12, TEL. 81. 526-88-31; 607 384 699	
BUDOWA STACJI UZDATNIANIA WODY ORAZ ODCINKA SIECI WODOCIĄGOWEJ	
Nazwa załącznika	PLAN ZAGOSPODAROWANIA TERENU
Lokalizacja	DĄBROWICA gm. Jastków — DATA 14.11.2024r
Projektant architektura: inż. Stanisław Jakubowski upr. Nr 2136/lb/73	SKALA 1:250
Projektant br. sanitarna: inż. Stanisław Jakubowski upr. Nr 1179/lb/80	
Projektant br.elektryczna: mgr inż. Grzegorz Ziat upr. Nr 1341/lb/81	Nr Rys. 3
Sprawdził: –architektura: mgr inż.arch. Marek Podolak upr. Nr 425/Lb/2001	
Sprawdził: br. sanitarna: inż. Zymunt Moskal upr. Nr 2132/lb/73	
Sprawdził: br.elektryczna: mgr inż. Radosław Wierdak upr. Nr 2029/Lb/92	

INWESTOR: GMINA JASTKÓW

5681400
8239950