BUDYNEK ŚWIETLICY W MIEJSCOWOŚCI OTOMIN
KANALIZACJA SANITARNA – RZUT PARTERU
Numer rysunku S – 01
Skala 1 : 100

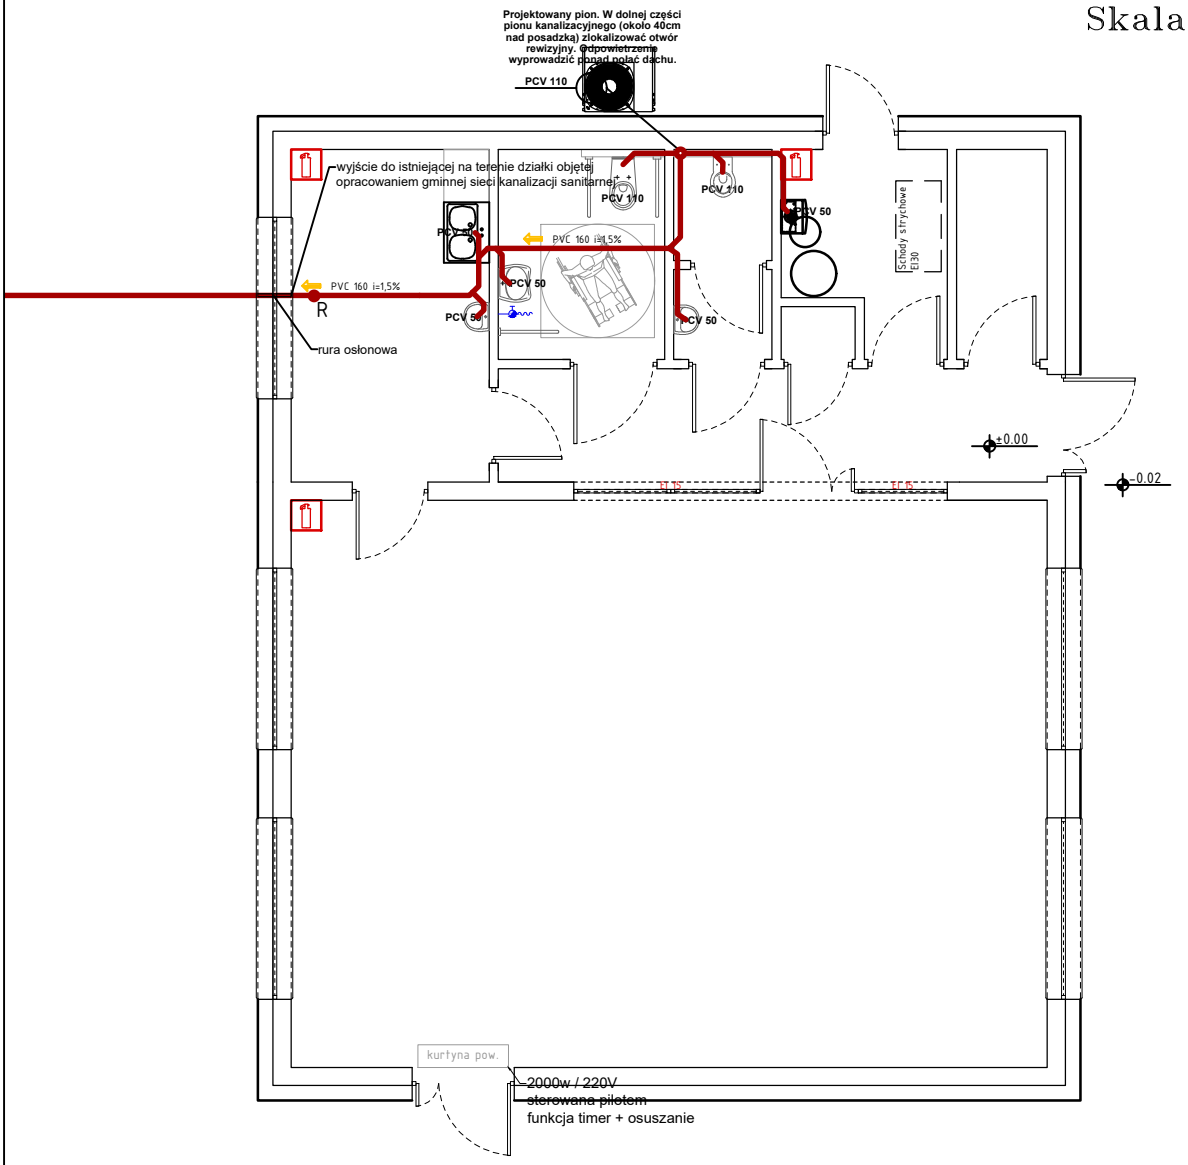

OZNACZENIA:

PVC 160 i = 1.50%	INSTALACJA KANALIZACYJNA - ŚREDNICA / SPADEK
	INSTALACJA KANALIZACYJNA - TECHNOLOGIA KUCHNI
R	REWIZJA
Pk 1 PVC 110	PION KANALIZACYJNY
-0.59	ZAGŁĘBIENIE DNA KANAŁU W BUDYNKU
PRT: +0.55 **PRD: -0.52**	PROJEKTOWANA RZĘDNA TERENU (M NPM) PROJEKTOWANA RZĘDNA DNA INSTALACJI (M NPM)

UWAGI:

1. Materiał przewodów kanalizacyjnych: rury i kształtki PVC łączone w kielichach na dwuwargowe uszczelki gumowe
2. Minimalne spadki przewodów kanalizacyjnych 200PVC - 0,5%, 160PVC - i=1,5%, 110PVC - i=2,0%, 75PVC - i=2,5%, 50PVC - i=3,0%
3. Wszystkie piony kanalizacji sanitarnej wyprowadzić ponad dach i zakończyć wywiewką 110/160 PVC
4. W celu unikniecia kolizji, przed przystąpieniem do montażu instalacji w warstwach posadzkowych, nalezy zapoznac się z przebiegiem tras inst. elektrycznych oraz instalacji c.o.
5. Odpływ urządzeń technologii kuchni wprowadzić do separatora zlokalizowanego w posadzce po czym odprowadzić do kanalizacji sanitarnej
6. W przypadku braku możliwości wykorzystania istniejącego pionu kanalizacji uzgodnić z projektantem branżowym nowy przebieg

INWESTOR:
GMINA KOLBUDY
ul. Staromłyńska 1
83-050 Kolbudy

INWESTYCJA:
BUDOWA BUDYNKU ŚWIETLICY WRAZ Z NIEZBĘDNĄ INFRASTRUKTURĄ I ZAGOSPODAROWANIEM TERENU W MIEJSCOWOŚCI OTOMIN, działka nr 40/37, obr. 0011, gmina Kolbudy, powiat gdański, nr ewid. 220403_2.0011.40/37

BIURO PROJEKTOWE:
Zakład Projektowania i Usług Budowlanych "BENBUD"
inż. Benedykt Reder
ul. Ks. dr Wł. Łęgi 1/27, 86-300 Grudziądz

NAZWA RYSUNKU	SKALA:	BRANŻA:
KANALIZACJA SANITARNA RZUT PARTERU	**1 : 100**	**BUDOWLANA**

FAZA:	DATA:	NUMER RYSUNKU:
PW	**24.03.2025 r.**	**S - 01**

FUNKCJA:		PODPIS:
PROJEKTANT **Branża: sanitarna**	**MGR INŻ. JACEK KAWCZYŃSKI** **Upr instalacyjne - sanitarne** **nr MAZ/0495/PWOS/06**	
FUNKCJA:		**PODPIS:**
SPRAWDZAJĄCY **Branża: sanitarna**	**MGR INŻ. FILIP UFNALEWSKI** **Upr instalacyjne - sanitarne** **nr MAZ/0167/POOS/17**	