

DOKUMENTACJA PROJEKTOWA

| | |
|---------------------------------------|---|
| Nazwa zamierzenia budowlanego: | Dokumentacja dotycząca remontu pomieszczeń (korytarz na II piętrze, WC na I piętrze i II piętrze) w budynku Zespołu Szkół Zawodowych ul. Paderewskiego 11 w Starogardzie Gdańskim |
| Lokalizacja: | Działka nr 256/4, obręb geodezyjny 0017, 221303_1 miasto Starogard Gdański |
| Kategoria obiektu budowlanego: | Kategoria IX - budynki kultury, nauki i oświaty |
| Inwestor: | Zespół Szkół Zawodowych ul. Paderewskiego 11 83-200 Starogard Gdański |
| Opracowanie: | mgr inż. Łukasz Wroński upr. proj. nr POM/0352/PWOK/09 specjalność konstrukcyjno-budowlana |

**Egzemplarz nr 1
20-03-2026 r.**

SPIS TREŚCI

CZĘŚĆ FORMALNA

| | |
|------------------------------|--------|
| Uprawnienia Łukasz Wroński | str. 3 |
| Zaświadczenie Łukasz Wroński | str. 5 |

CZĘŚĆ OPISOWA

| | |
|-------------------------------|--------|
| 1. Opis przedmiotu zamówienia | str. 6 |
|-------------------------------|--------|

CZĘŚĆ RYSUNKOWA

| | | | |
|----------|--|------------|---------|
| Rys. I.1 | Rzut części II piętra - inwentaryzacja | skala 1:50 | Str. 12 |
| Rys. I.2 | WC na I piętrze - inwentaryzacja | skala 1:50 | Str. 13 |
| Rys. I.3 | WC na II piętrze - inwentaryzacja | skala 1:50 | Str. 14 |
| Rys. B.1 | Rzut części II piętra - stan remontowany | skala 1:50 | Str. 15 |
| Rys. B.2 | WC na I piętrze - stan remontowany | skala 1:50 | Str. 16 |
| Rys. B.3 | WC na II piętrze - stan remontowany | skala 1:50 | Str. 17 |
| Rys. B.4 | Schody zewnętrzne - stan remontowany | skala 1:50 | Str. 18 |
| Rys. B.5 | Schody zewnętrzne - stan remontowany | skala 1:50 | Str. 19 |

POMORSKA OKRĘGOWA
RADA INŻYNIERÓW BUDOWNICTWA
80-840 Gdańsk, ul. Świętojańska 43/44
(a) Tel. (0-58) 324-89-77
Fax (0-58) 301-44-98

Gdańsk, dnia 7 grudnia 2009 r.

syg. akt 353/POM/OKK/09

DECYZJA

Na podstawie art. 24 ust.1 pkt 2 ustawy z dnia 15 grudnia 2000 r. o samorządach zawodowych architektów, inżynierów budownictwa oraz urbanistów /Dz.U. z 2001 r. Nr 5 poz. 42, ze zm./, art. 12 ust. 3, art.13 ust.1 pkt 1 i 2, art. 14 ust. 1 pkt 2 ustawy z dnia 07 lipca 1994 r. Prawo budowlane /tekst jednolity Dz. U. z 2006 r. Nr 156, poz. 1118 ze zm./, § 6 pkt 1 i 2, § 11 ust.1 pkt 1, § 15, § 17 ust. 1 pkt 1 i 2 rozporządzenia Ministra Transportu i Budownictwa z dnia 28 kwietnia 2006 r. w sprawie samodzielnych funkcji technicznych w budownictwie /Dz. U. z 2006 r. Nr 83 poz. 578, ze zm./ oraz art. 104 Kodeksu postępowania administracyjnego /t.j. Dz.U. z 2000 r. Nr 98, poz.1071 ze zm./

Okręgowa Komisja Kwalifikacyjna
stwierdza, że:

Pan **ŁUKASZ GRZEGORZ WROŃSKI**
magister inżynier
urodzony dnia 29.10.1981 r. w Starogardzie Gdańskim

uzyskał
UPRAWNIENIA BUDOWLANE
numer ewidencyjny: POM/0352/PWOK/09

do projektowania i kierowania robotami budowlanymi bez ograniczeń w specjalności konstrukcyjno-budowlanej

UZASADNIENIE

W związku z uwzględnieniem w całości żądania strony, na podstawie art. 107 § 4 K.p.a. odstępuje się od uzasadnienia decyzji. Zakres nadanych uprawnień budowlanych wskazano na odwrocie decyzji.

Pouczenie

Od niniejszej decyzji służy odwołanie do Krajowej Komisji Kwalifikacyjnej Polskiej Izby Inżynierów Budownictwa w Warszawie, za pośrednictwem Pomorskiej Okręgowej Izby Inżynierów Budownictwa w terminie 14 dni od daty jej doręczenia.

Skład orzekający Okręgowej Komisji Kwalifikacyjnej:



PRZEWODNICZĄCY
Okręgowej Komisji Kwalifikacyjnej

Ryszard Kolasa

WICEPRZEWODNICZĄCY
Okręgowej Komisji Kwalifikacyjnej

Leszek Niedostatkiwicz

CZŁONEK
Okręgowej Komisji Kwalifikacyjnej

Ziemowit Suligowski

Otrzymują:

1. Pan Łukasz Grzegorz Wroński
83-200 Starogard Gdański, Os. Kopernika 9/60
2. Okręgowa Rada Izby
3. Główny Inspektor Nadzoru Budowlanego
4. a/a

Pan Łukasz Grzegorz Wroński upoważniony jest do:

I. Na podstawie art.12 ust.1 pkt 1 i 2, art. 13 ust. 3 i 4 ustawy Prawo budowlane, w specjalności konstrukcyjno-budowlanej, bez ograniczeń do:

- a) projektowania, sprawdzania projektów architektoniczno-budowlanych i sprawowania nadzoru autorskiego,
- b) kierowania budową lub innymi robotami budowlanymi,
- c) kierowania wytwarzaniem konstrukcyjnych elementów budowlanych oraz nadzoru i kontroli technicznej wytwarzania tych elementów,
- d) wykonywania nadzoru inwestorskiego,
- e) sprawowania kontroli technicznej utrzymania obiektów budowlanych.

II. Na podstawie § 17 ust. 1 pkt 1 i 2 rozporządzenia Ministra Transportu i Budownictwa z dnia 28 kwietnia 2006 r. w sprawie samodzielnych funkcji technicznych w budownictwie /Dz. U. z 2006 r. Nr 83 poz. 578, ze zm./ uprawnienia niniejsze uprawniają w specjalności konstrukcyjno-budowlanej bez ograniczeń do projektowania i kierowania robotami budowlanymi związanymi z obiektem budowlanym w zakresie :

- a) sporządzania projektu architektoniczno-budowlanego w odniesieniu do konstrukcji obiektu,
- b) kierowania robotami budowlanymi w odniesieniu do konstrukcji obiektu oraz do architektury obiektu.

III. Na podstawie § 15 w/w rozporządzenia, niniejsze uprawnienia do projektowania w specjalności konstrukcyjno-budowlanej uprawniają do sporządzania projektu zagospodarowania działki lub terenu, z zakresie tej specjalności.

Gdańsk, dnia 7 grudnia 2009 r.

POMORSKA OKRĘGOWA
IZBA INŻYNIERÓW BUDOWNICTWA
80-840 Gdańsk, ul. Świętojańska 43/44
(3) Tel. (0-58) 324-89-77
Fax (0-58) 301-44-98



Zaświadczenie

o numerze weryfikacyjnym:

POM-L5A-CWN-DI4 *

Pan Łukasz Wroński o numerze ewidencyjnym POM/BO/0011/10
adres zamieszkania ul. Jagiełły 28 A, 83-200 Starogard Gdański
jest członkiem Pomorskiej Okręgowej Izby Inżynierów Budownictwa i posiada wymagane
ubezpieczenie od odpowiedzialności cywilnej.
Niniejsze zaświadczenie jest ważne od 2026-01-01 do 2026-12-31.

Zaświadczenie zostało wygenerowane elektronicznie i opatrzone bezpiecznym podpisem elektronicznym
weryfikowanym przy pomocy ważnego kwalifikowanego certyfikatu w dniu 2025-12-17 roku przez:

Krzysztof Wilde, Przewodniczący Rady Pomorskiej Okręgowej Izby Inżynierów Budownictwa.

* Weryfikację poprawności danych w niniejszym zaświadczeniu można sprawdzić za pomocą numeru weryfikacyjnego zaświadczenia na
stronie Polskiej Izby Inżynierów Budownictwa www.piib.org.pl lub kontaktując się z biurem właściwej Okręgowej Izby Inżynierów
Budownictwa.



Opis przedmiotu zamówienia

Przedmiot zamówienia

Przedmiotem zamówienia jest wykonanie robót budowlanych w ramach realizacji zadania pn: „Remont części pomieszczeń w Zespole Szkół Zawodowych przy ul. Paderewskiego 11 w Starogardzie Gdańskim”.

Zakres rzeczowy zadania uwzględnia remont części pomieszczeń w budynku Zespołu Szkół Zawodowych znajdujących się w Starogardzie przy ul. Paderewskiego 11.

Zakres prac budowlanych do wykonania

W ramach zadania inwestycyjnego prowadzone będą roboty budowlane polegające na remoncie części pomieszczeń:

Remont pomieszczeń I pietra w skład których wchodzi:

- a) WC damskie 10,3 m²

Zakres prac do wykonania:

- demontaż urządzeń sanitarnych i oświetlenia,
- demontaż płytek z posadzek i ścian,
- zeskrobanie i zmycie starej farby ze ścian,
- wykonanie nowej instalacji elektrycznej wraz z osprzętem i oświetleniem,
- wykonanie nowej instalacji wod-kan wraz z sanitariatami, podejściami i wymianą pionów kanalizacyjnych na całej kondygnacji,
- gruntowaniem podłoża sufitów, ułożeniem gładzi gipsowych, oraz dwukrotnym malowaniem według kolorystyki uzgodnionej z inwestorem,
- gruntowaniem podłoża ścian, ułożeniem glazury ściennej wraz z fugowaniem do pełnej wysokości,
- gruntowanie podłoża, wykonanie warstwy wyrównawczej wraz z ułożeniem terakoty na posadzce z fugowaniem,
- wymianą drzwi na płycinowe pełne,
- wymianą parapetu wraz z obsadzeniem i zabezpieczeniem na okno.

Remont pomieszczeń II pietra w skład których wchodzi:

b) korytarz o powierzchni 93,8 m²

Zakres prac do wykonania:

- zeszkrobanie i zmycie starej farby ze ścian,
- montaż drzwi aluminiowych,
- zamurowanie i otynkowanie otwory drzwiowego,
- ułożenie warstwy szpachlowej na lamperii, gruntowaniem podłoża, ułożeniem gładzi gipsowych, oraz dwukrotnym malowaniem według kolorystyki uzgodnionej z inwestorem,
- montaż systemowych sufitów podwieszanych wraz z lampami typu LED,
- demontaż starej wykładziny i montaż nowej PCV wraz z cokołami,
- demontaż i po zakończeniu prac montaż istniejącego grzejnika,
- montaż wykładziny PCV na ścianach do wysokości 1,4m,
- montaż narożników zabezpieczających na ścianach do wysokości 1,4m,
- wykonanie nowej instalacji elektrycznej wraz z osprzętem i oświetleniem,
- wymiana istniejącej tablicy rozdzielczej,
- wymiana hydrantu na nowy,
- wymianą parapetu wraz z osadzeniem i zabezpieczenie na okno.

c) WC personelu 14,7 m²

Zakres prac do wykonania:

- demontaż urządzeń sanitarnych i oświetlenia,
- demontaż płytek z posadzek i ścian,
- zeszkrobanie i zmycie starej farby ze ścian,
- wykonanie nowej instalacji elektrycznej wraz z osprzętem i oświetleniem,
- wykonanie nowej instalacji wod-kan wraz z sanitariatami, podejściami i wymianą pionów kanalizacyjnych na całej kondygnacji,

- gruntowaniem podłoża sufitów, ułożeniem gładzi gipsowych, oraz dwukrotnym malowaniem według kolorystyki uzgodnionej z inwestorem,
- gruntowaniem podłoża ścian, ułożeniem glazury ściennej wraz z fugowaniem do pełnej wysokości,
- gruntowanie podłoża, wykonanie warstwy wyrównawczej wraz z ułożeniem terakoty na posadzce z fugowaniem,
- wymianą drzwi na płycinowe pełne,
- wymianą parapetu wraz z obsadzeniem i zabezpieczenie na okno
- wykonanie nowej ścianki HPL wraz z drzwiami.

d) WC męskie 17,2 m²

Zakres prac do wykonania:

- demontaż urządzeń sanitarnych i oświetlenia,
- demontaż płytek z posadzek i ścian,
- zeskrobanie i zmycie starej farby ze ścian,
- wykonanie nowej instalacji elektrycznej wraz z osprzętem i oświetleniem,
- wykonanie nowej instalacji wod-kan wraz z sanitariatami, podejściami i wymianą pionów kanalizacyjnych na całej kondygnacji,
- gruntowaniem podłoża sufitów, ułożeniem gładzi gipsowych, oraz dwukrotnym malowaniem według kolorystyki uzgodnionej z inwestorem,
- gruntowaniem podłoża ścian, ułożeniem glazury ściennej wraz z fugowaniem do pełnej wysokości,
- gruntowanie podłoża, wykonanie warstwy wyrównawczej wraz z ułożeniem terakoty na posadzce z fugowaniem,
- wymianą drzwi na płycinowe pełne,
- wymianą parapetu wraz z obsadzeniem i zabezpieczenie na okno.

e) WC damskie 10,9 m²

Zakres prac do wykonania:

- demontaż urządzeń sanitarnych i oświetlenia,
- demontaż płytek z posadzek i ścian,
- zeskrobanie i zmycie starej farby ze ścian,
- wykonanie nowej instalacji elektrycznej wraz z osprzętem i oświetleniem,
- wykonanie nowej instalacji wod-kan wraz z sanitariatami, podejściami i wymianą pionów kanalizacyjnych na całej kondygnacji,
- gruntowaniem podłoża sufitów, ułożeniem gładzi gipsowych, oraz dwukrotnym malowaniem według kolorystyki uzgodnionej z inwestorem,
- gruntowaniem podłoża ścian, ułożeniem glazury ściennej wraz z fugowaniem do pełnej wysokości,
- gruntowanie podłoża, wykonanie warstwy wyrównawczej wraz z ułożeniem terakoty na posadzce z fugowaniem,
- wymianą drzwi na płycinowe pełne,
- wymianą parapetu wraz z obsadzeniem i zabezpieczenie na okno.

Remont elementów zewnętrznych w skład których wchodzi:

f) Schody zewnętrzne 10,9 m²

Zakres prac do wykonania:

- skucie schodów zewnętrznych,
- wykonanie nowych schodów zewnętrznych z kostki betonowej,

Sposób prowadzenia prac

Roboty będą wykonywane w obiekcie czynnym w czasie przerwy wakacyjnej tj. w terminie od 29.06.2026r. do 21.08.2026r. Sposób prowadzenia prac musi zakończyć się przed rozpoczęciem roku szkolnego tj. 01.09.2026r., co umożliwi normalne funkcjonowanie szkoły. Wykonawca zobowiązuje się zorganizować je tak, aby nie narażać pracowników szkoły, uczniów i innych osób znajdujących się na

terenie Zespołu Szkół Zawodowego na niebezpieczeństwo i uciążliwości wynikające z prowadzonych robót.

Ponadto Wykonawca zobowiązany jest w szczególności do:

- zabezpieczenia terenu robót aby nie stwarzał zagrożenia dla ww. osób, między innymi zapewnienia odpowiednich zabezpieczeń i osłon,
- utrzymywania porządku w trakcie realizacji robót oraz systematycznego porządkowania terenu budowy, w tym każdorazowo po zakończeniu dnia prowadzenia robót ma obowiązek sprzątnięcia terenu na którym prowadzone będą prace,
- przetrzymywania wszelkich odpadów w jednym kontenerze wynajętym przez Wykonawcę,
- opróżniania na bieżąco i sukcesywnie kontenera nie dopuszczając do nadmiernego nagromadzenia śmieci,
- stosowania środków transportu, maszyn i urządzeń sprawnych technicznie nie powodujących nadmiernego hałasu i zanieczyszczeń środowiska,
- prowadzenia robót w sposób bezpieczny, w tym zabezpieczenia części przebudowywanej przed dostępem osób postronnych,
- zabezpieczenia we własnym zakresie maszyn i urządzeń niezbędnych do wykonania przedmiotu umowy,
- niezwłocznego i skutecznego usuwania wszelkich szkód i awarii spowodowanych przez Wykonawcę w trakcie realizacji robót.

Pozostałe uwagi

Wykonawca ponosi odpowiedzialność za należyte zabezpieczenie terenu robót i odpowiada za wszelkie szkody wyrządzone Zamawiającemu i osobom trzecim. Wykonawca zobowiązany jest do naprawienia i doprowadzenia do stanu poprzedniego na własny koszt, w przypadku zniszczenia i uszkodzenia mienia/istniejącej infrastruktury będącego w posiadaniu Zamawiającego, uporządkowania terenu robót po zakończeniu robót, zaplecza budowy, jak również terenów sąsiadujących zajętych lub użytkowanych przez Wykonawcę, w tym dokonanie na własny koszt naprawy zniszczonych lub uszkodzonych w wyniku prowadzonych robót nawierzchni, instalacji itp.,

Wszystkie materiały przed wbudowaniem podlegają procedurze zatwierdzenia materiałowego przez Inwestora zgodnie z zapisami umownymi.

W zakresie przedmiotu zamówienia jest dostarczenie przez Wykonawcę urządzeń oraz materiałów budowlanych, niezbędnych do realizacji zadania.

Po zakończeniu prac wykonawca musi przedstawić protokoły elektryczne oraz natężenia światła z remontowanych pomieszczeń.


| |
|--|
| Wrona Projektowanie i nadzory budowlane Łukasz Wroński |
| 83-200 Starogard Gdański, ul. Pelplińska 4/3, tel. 728-470-564, e-mail: pracownia-konstrukcyjna@wp.pl |

Zakres robót budowlanych należy wykonać zgodnie z zasadami wiedzy technicznej i sztuki budowlanej, obowiązującymi przepisami prawa budowlanego, normami, przepisami bhp, ppoż., stosując się do poleceń Inwestora oraz zgodnie z warunkami niniejszej umowy.

Opracował:

mgr inż. Łukasz Wroński
upr. proj. nr POM/0352/PWOK/09
specjalność konstrukcyjno-budowlana

II piętro

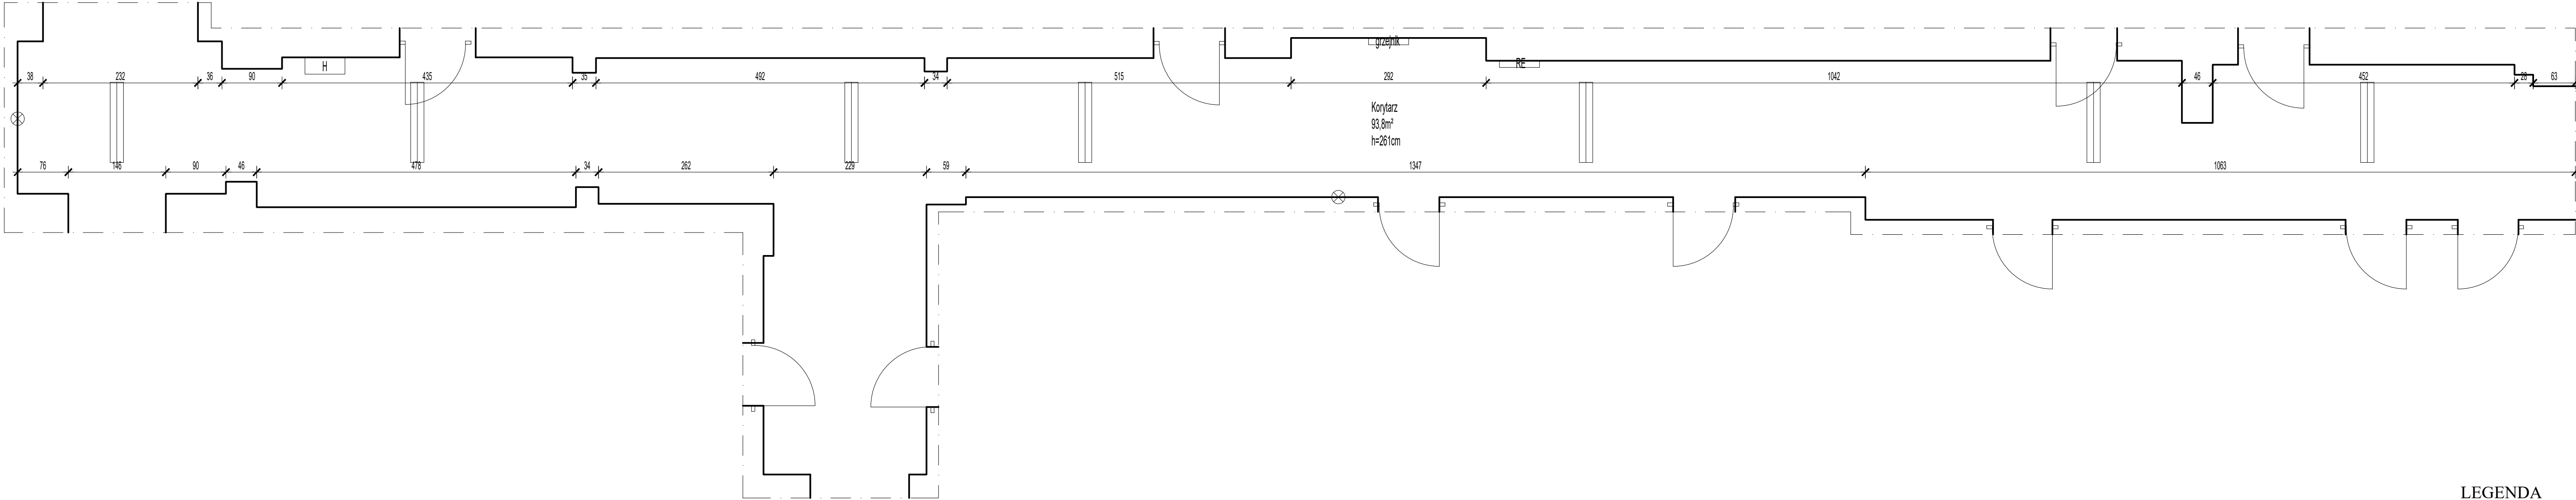


LEGENDA



- oprawa natynkowa rurowa świetlówka
- oprawa natynkowa żarówkowa

| | | | | |
|--|--|---------|-----------|----------|
| Wrona Projektowanie i nadzory budowlane Łukasz Wroński | | | | data: |
| ul. Pelplińska 4/3 83-200 Starogard Gdański | | | | 03.2026 |
| tel. 728-470-564 pracownia-konstrukcyjna@wp.pl | | | | |
| inwestor: | Zespół Szkół Zawodowych ul. Ignacego Paderewskiego 11, 83-200 Starogard Gdański | | | skala: |
| temat projektu: | Remont pomieszczeń w Zespole Szkół Zawodowych przy ul. Paderewskiego 11 w Starogardzie Gdańskim (korytarz na II piętrze, WC na I piętrze i II piętrze) | | | 1:50 |
| stadium: | Inwentaryzacja | branża: | budowlana | |
| adres obiektu: | Działka nr 256/4, obręb 0017, 221303_1 miasto Starogard Gdański | | | nr rys.: |
| tytuł rysunku: | Rzut części II piętra - inwentaryzacja | | | 1.1 |
| projektował: | mgr inż. Łukasz Wroński upr. proj. nr POM/0352/PWOK/09 specjalność konstrukcyjno-budowlana | | | str: |
| | | | | 12 |

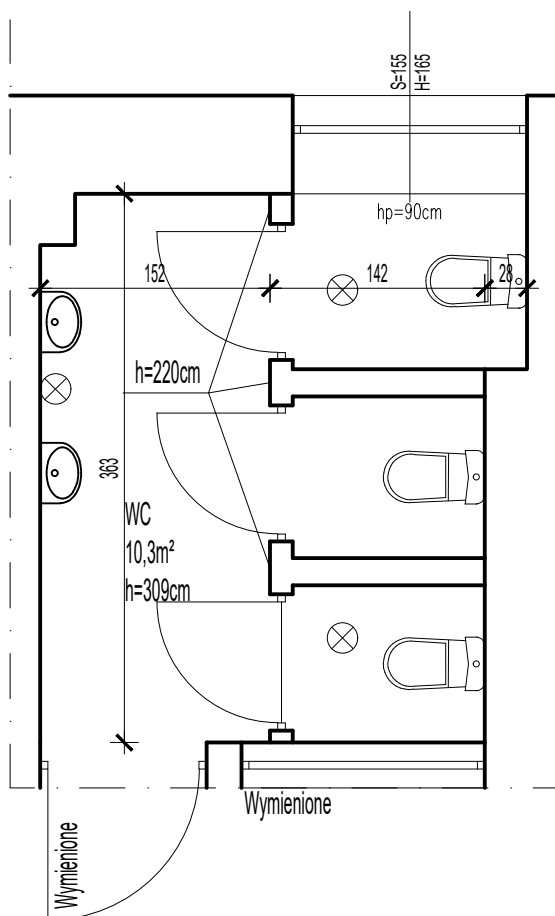I piętro WC damskie




LEGENDA


-  oprawa natynkowa rurowa świetlówka
 oprawa natynkowa żarówkowa

| | | | | |
|--|--|---|-----------|----------|
| Wrona Projektowanie i nadzory budowlane Łukasz Wroński | | | | data: |
| ul. Pelplińska 4/3 83-200 Starogard Gdański | | tel. 728-470-564 pracownia-konstrukcyjna@wp.pl | | 03.2026 |
| inwestor: | Zespół Szkół Zawodowych ul. Ignacego Paderewskiego 11, 83–200 Starogard Gdański | | | skala: |
| temat projektu: | Remont pomieszczeń w Zespole Szkół Zawodowych przy ul. Paderewskiego 11 w Starogardzie Gdańskim (korytarz na II piętrze, WC na I piętrze i II piętrze) | | | 1:50 |
| stadium: | Inwentaryzacja | branża: | budowlana | |
| adres obiektu: | Działka nr 256/4, obręb 0017, 221303_1 miasto Starogard Gdański | | | nr rys.: |
| tytuł rysunku: | WC na I piętrze - inwentaryzacja | | | 1.2 |
| projektował: | mgr inż. Łukasz Wroński upr. proj. nr POM/0352/PWOK/09 specjalność konstrukcyjno–budowlana | | | str: |
| | | | | 13 |


II piętro WC personelu

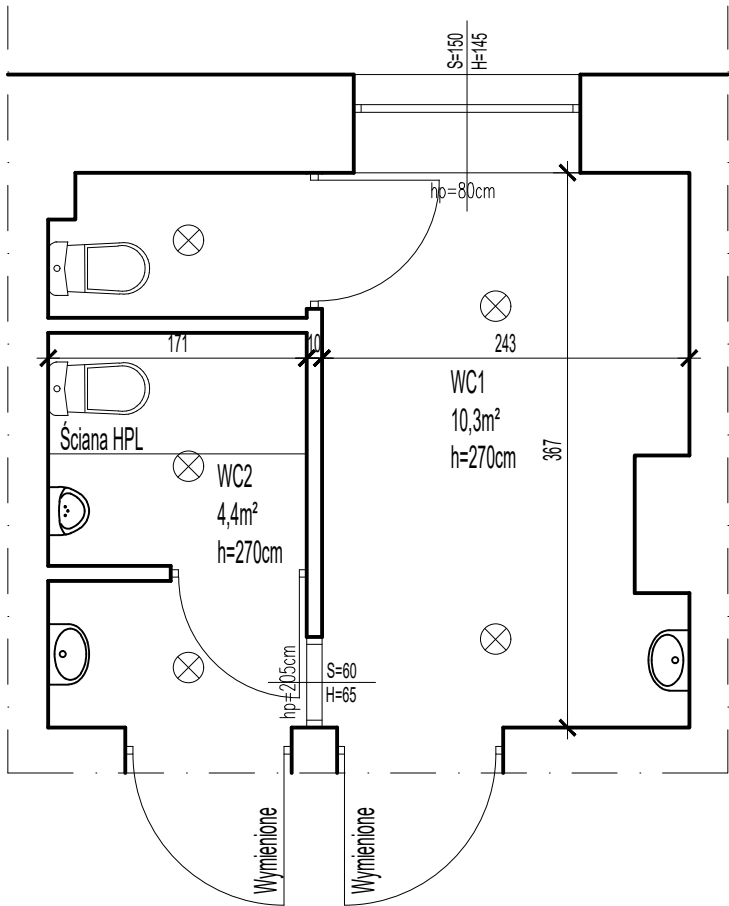

II piętro WC męskie

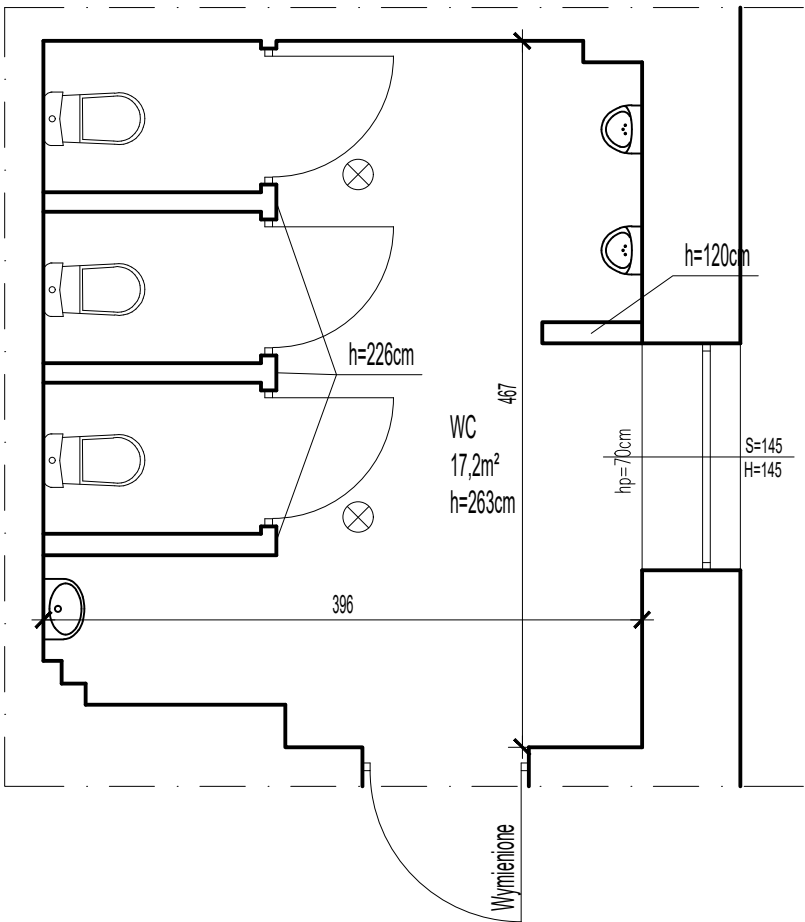

II piętro WC damskie

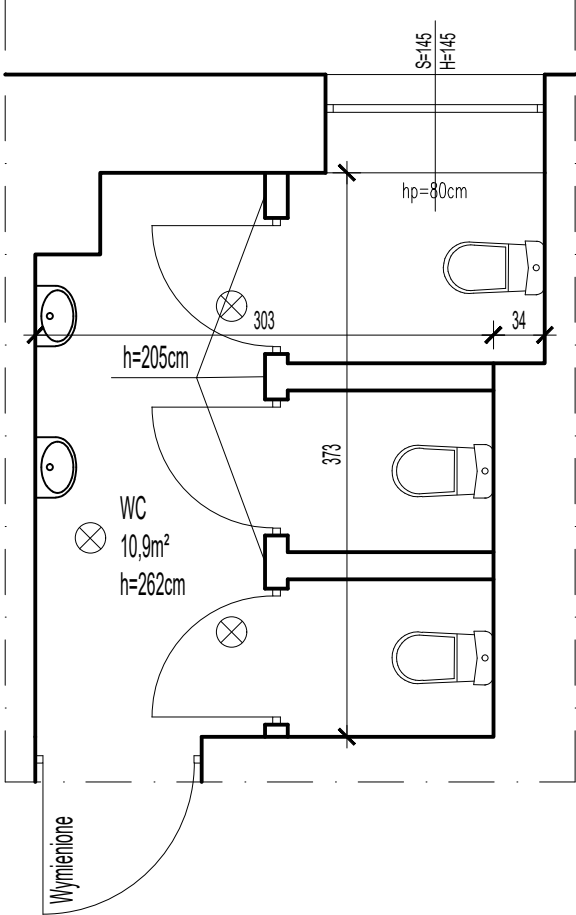


LEGENDA




- ===== oprawa natynkowa rurowa świetlówka
- ⊗ oprawa natynkowa żarówkowa



| | | | | |
|--|--|---------|-----------|---------|
| Wrona Projektowanie i nadzory budowlane Łukasz Wroński | | | | data: |
| ul. Pelplińska 4/3 83-200 Starogard Gdański | | | | 03.2026 |
| tel. 728-470-564 pracownia-konstrukcyjna@wp.pl | | | | |
| inwestor: | Zespół Szkół Zawodowych ul. Ignacego Paderewskiego 11, 83-200 Starogard Gdański | | | skala: |
| temat projektu: | Remont pomieszczeń w Zespole Szkół Zawodowych przy ul. Paderewskiego 11 w Starogardzie Gdańskim (korytarz na II piętrze, WC na I piętrze i II piętrze) | | | 1:50 |
| stadium: | Inwentaryzacja | branża: | budowlana | |
| adres obiektu: | Działka nr 256/4, obręb 0017, 221303_1 miasto Starogard Gdański | | | nr rys: |
| tytuł rysunku: | WC na II piętrze - inwentaryzacja | | | 1.3 |
| projektował: | mgr inż. Łukasz Wroński upr. proj. nr POM/0352/PWOK/09 specjalność konstrukcyjno-budowlana | | | str: |
| | | | | 14 |

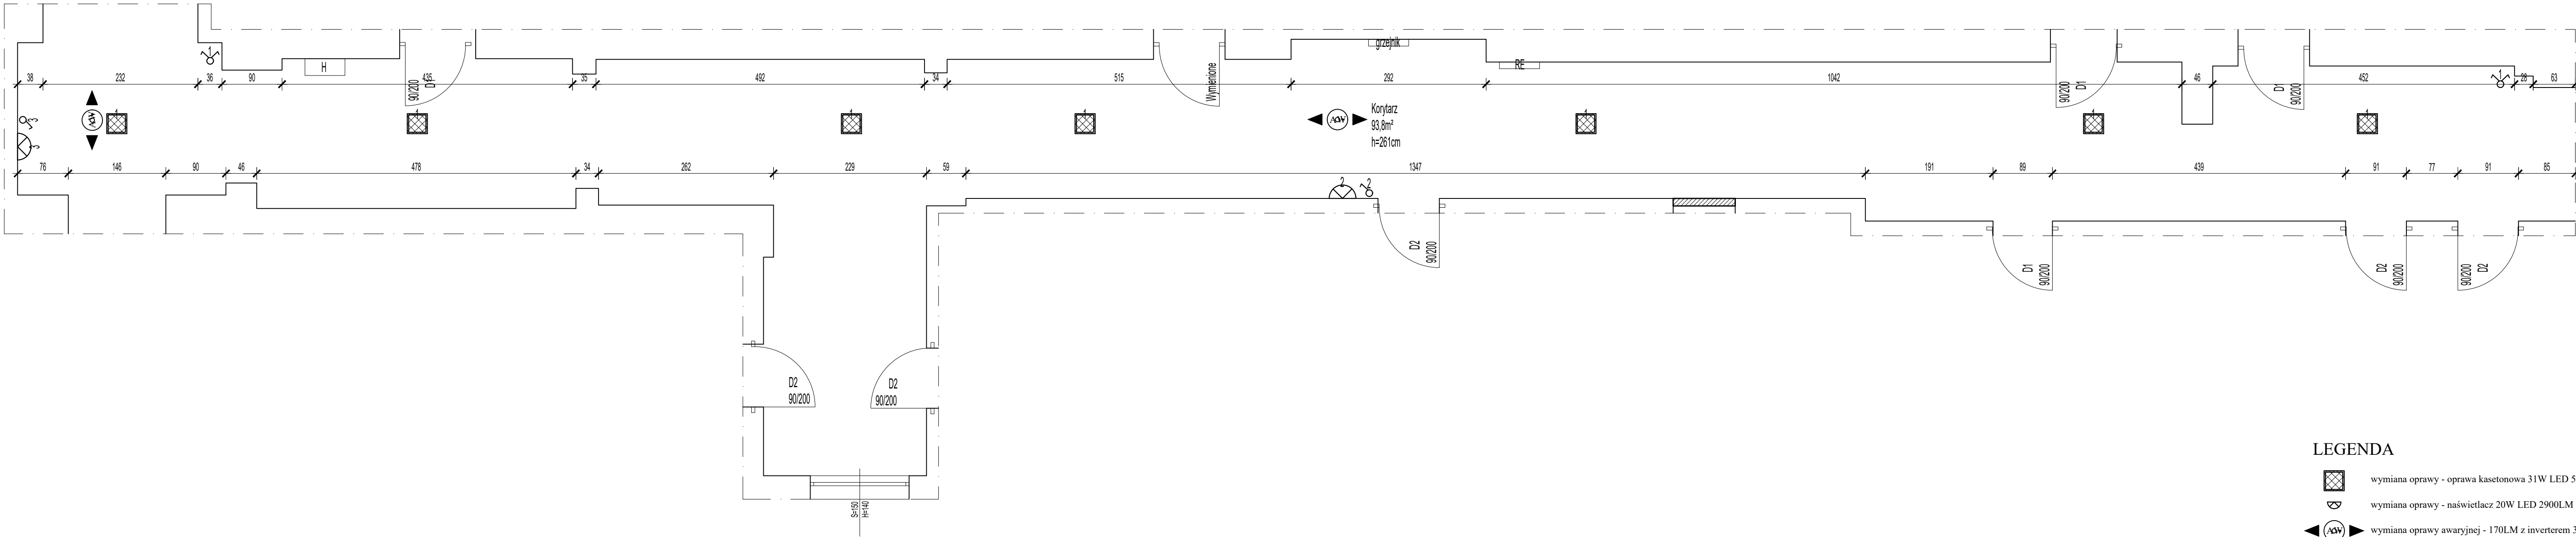II piętro




LEGENDA

-  wymiana oprawy - oprawa kasetonowa 31W LED 595 3300lm IP20
-  wymiana oprawy - naświetlacz 20W LED 2900LM IP65
-  wymiana oprawy awaryjnej - 170LM z inwerterem 3h z modulem adresowym

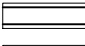- LEGENDA:
-  ściany istniejące
 -  ściany do rozbiórki i zabudowy

| | | | |
|--|--|---------|-----------|
| Wrona Projektowanie i nadzory budowlane Łukasz Wroński | | | data: |
| ul. Pelplińska 4/3 83-200 Starogard Gdański | | | 03.2026 |
| tel. 728-470-564 pracownia-konstrukcyjna@wp.pl | | | |
| inwestor: | Zespół Szkół Zawodowych ul. Ignacego Paderewskiego 11, 83-200 Starogard Gdański | | skala: |
| temat projektu: | Remont pomieszczeń w Zespole Szkół Zawodowych przy ul. Paderewskiego 11 w Starogardzie Gdańskim (korytarz na II piętrze, WC na I piętrze i II piętrze) | | 1:50 |
| stadium: | Remont | branża: | budowlana |
| adres obiektu: | Działka nr 256/4, obręb 0017, 221303_1 miasto Starogard Gdański | | nr rys.: |
| tytuł rysunku: | Rzut części II piętra - stan remontowany | | B.1 |
| projektował: | mgr inż. Łukasz Wroński upr. proj. nr POM/0352/PWOK/09 specjalność konstrukcyjno-budowlana | | str: |
| | | | 15 |

I piętro WC damskie

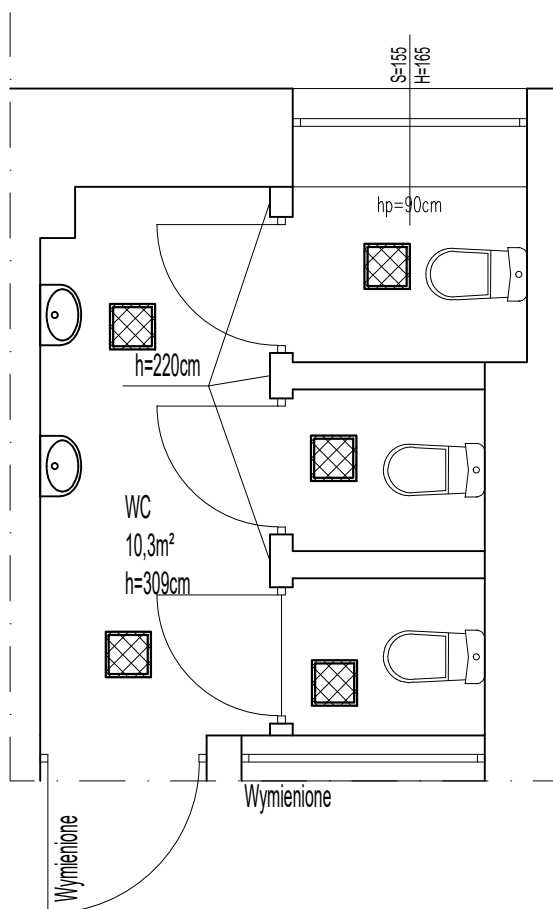

LEGENDA




wymiana oprawy - oprawa kasetonowa 31W LED 595 3300lm IP20




wymiana oprawy - naświetlacz 20W LED 2900LM IP65

| | | | | |
|--|--|---|-----------|--------------------|
| Wrona Projektowanie i nadzory budowlane Łukasz Wroński | | | | data: |
| ul. Pelplińska 4/3 83-200 Starogard Gdański | | tel. 728-470-564 pracownia-konstrukcyjna@wp.pl | | 03.2026 |
| inwestor: | Zespół Szkół Zawodowych ul. Ignacego Paderewskiego 11, 83–200 Starogard Gdański | | | skala: 1:50 |
| temat projektu: | Remont pomieszczeń w Zespole Szkół Zawodowych przy ul. Paderewskiego 11 w Starogardzie Gdańskim (korytarz na II piętrze, WC na I piętrze i II piętrze) | | | |
| stadium: | Remont | branża: | budowlana | |
| adres obiektu: | Działka nr 256/4, obręb 0017, 221303_1 miasto Starogard Gdański | | | nr rys.: |
| tytuł rysunku: | WC na I piętrze - stan remontowany | | | B.2 |
| projektował: | mgr inż. Łukasz Wroński upr. proj. nr POM/0352/PWOK/09 specjalność konstrukcyjno–budowlana | | | str: 16 |


II piętro WC personelu

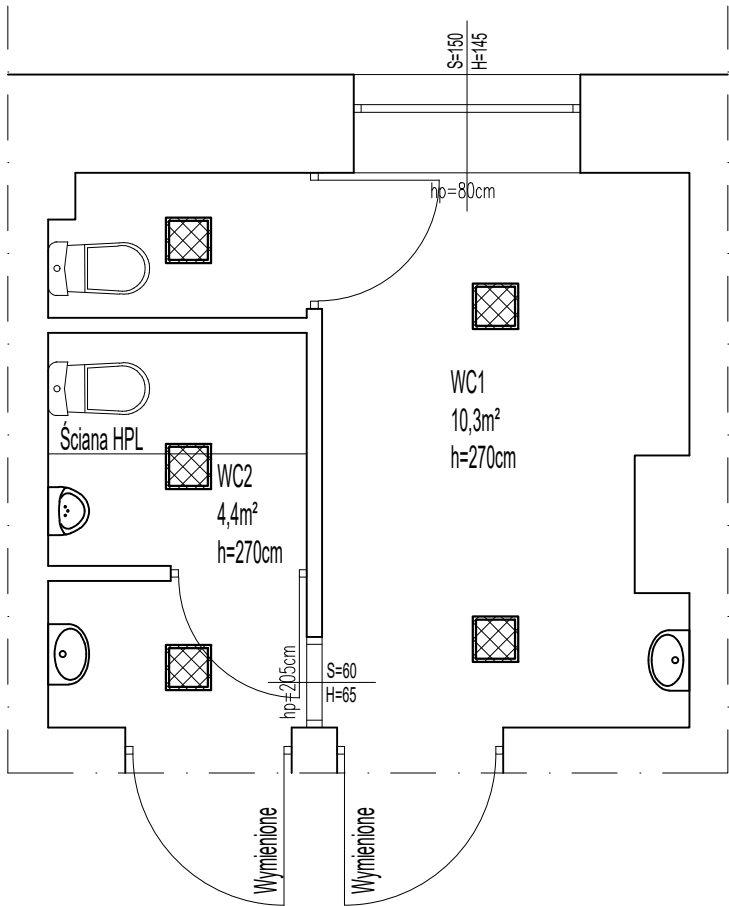

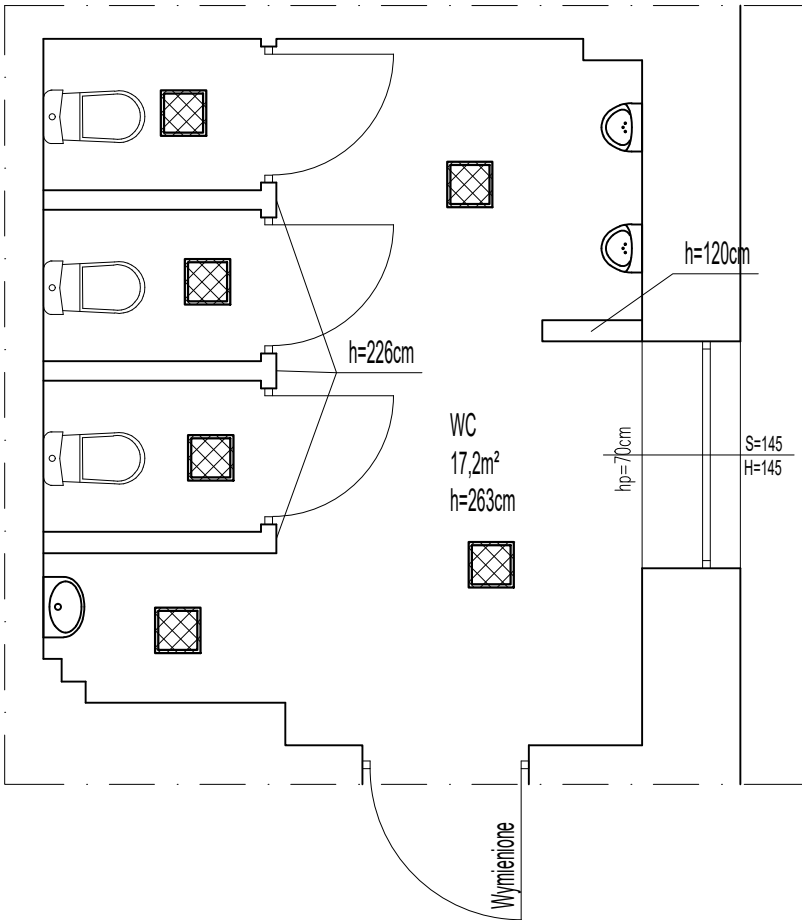

II piętro WC męskie

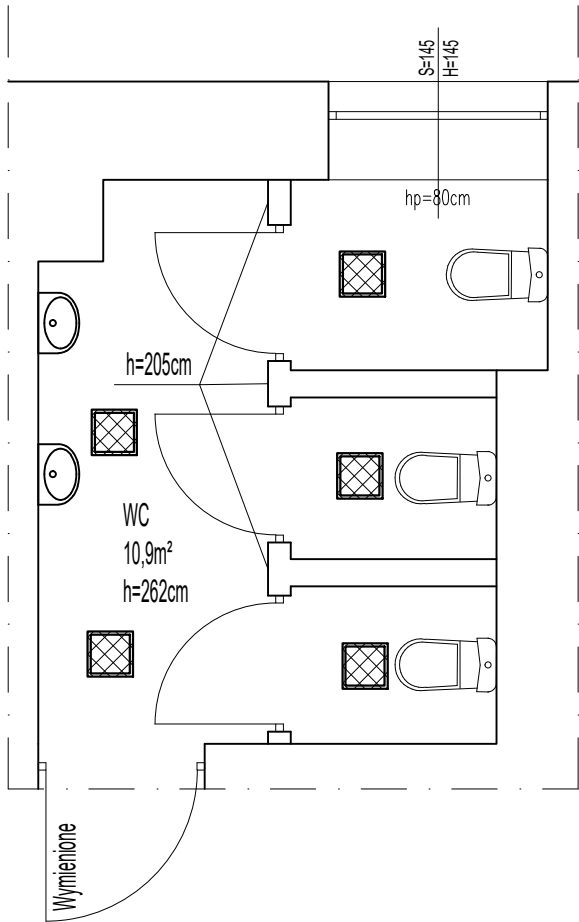

II piętro WC damskie





LEGENDA

-  wymiana oprawy - oprawa kasetonowa 31W LED 595 3300lm IP20
-  wymiana oprawy - naświetlacz 20W LED 2900LM IP65



| | | | | |
|--|--|---------|-----------|-----------------|
| Wrona Projektowanie i nadzory budowlane Łukasz Wroński | | | | data: |
| ul. Pelplińska 4/3 83-200 Starogard Gdański | | | | 03.2026 |
| tel. 728-470-564 pracownia-konstrukcyjna@wp.pl | | | | |
| inwestor: | Zespół Szkół Zawodowych ul. Ignacego Paderewskiego 11, 83–200 Starogard Gdański | | | skala: |
| temat projektu: | Remont pomieszczeń w Zespole Szkół Zawodowych przy ul. Paderewskiego 11 w Starogardzie Gdańskim (korytarz na II piętrze, WC na I piętrze i II piętrze) | | | 1:50 |
| stadium: | Remont | branża: | budowlana | nr rys.: B.3 |
| adres obiektu: | Działka nr 256/4, obręb 0017, 221303_1 miasto Starogard Gdański | | | |
| tytuł rysunku: | WC na II piętrze - stan remontowany | | | str: 17 |
| projektował: | mgr inż. Łukasz Wroński upr. proj. nr POM/0352/PWOK/09 specjalność konstrukcyjno–budowlana | | | |

Schody zewnętrzne

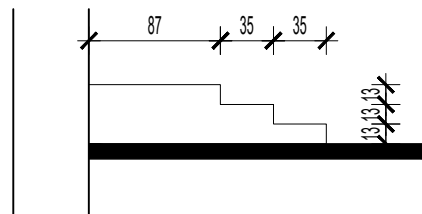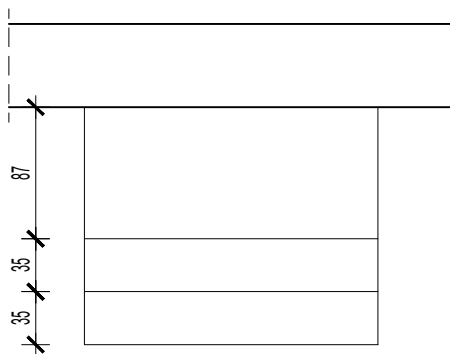

| | | | | |
|--|--|---|-----------|--------------------|
| Wrona Projektowanie i nadzory budowlane Łukasz Wroński | | | | data: |
| ul. Pelplińska 4/3 83-200 Starogard Gdański | | tel. 728-470-564 pracownia-konstrukcyjna@wp.pl | | 03.2026 |
| inwestor: | Zespół Szkół Zawodowych ul. Ignacego Paderewskiego 11, 83–200 Starogard Gdański | | | skala: 1:50 |
| temat projektu: | Remont pomieszczeń w Zespole Szkół Zawodowych przy ul. Paderewskiego 11 w Starogardzie Gdańskim (korytarz na II piętrze, WC na I piętrze i II piętrze) | | | |
| stadium: | Remont | branża: | budowlana | |
| adres obiektu: | Działka nr 256/4, obręb 0017, 221303_1 miasto Starogard Gdański | | | nr rys.: |
| tytuł rysunku: | Schody zewnętrzne - stan remontowany | | | B.4 |
| projektował: | mgr inż. Łukasz Wroński upr. proj. nr POM/0352/PWOK/09 specjalność konstrukcyjno–budowlana | | | str: 18 |

stolarka drzwiowa
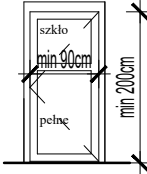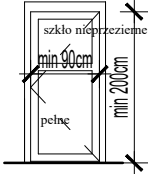
| | | | |
|--------------------------|---|---|--|
| NR | | 1 | 2 |
| SYMBOL | | D1 | D2 |
| SCHEMAT | |  |  |
| WYM. W ŚWIECIE | S | 1070 | 1070 |
| OTWORU [mm] | H | 2130 | 2130 |
| RODZAJ OTWIERANIA | | rozwierane | rozwierane |
| KOLOR | | RAL 8019 | RAL 8019 |
| MATERIAŁ | | aluminium | aluminium |
| WSPŁ. PRZENIKANIA CIEPŁA | | — | — |
| ILOŚĆ SZTUK | | 2P/2L | 3P/2L |
| UWAGI | | - 1 x zamek patent. - szkło bezpieczne | - 1 x zamek patent. - szkło bezpieczne nieprzeźierne |

| | | | | |
|--|--|---------|-----------|----------|
| Wrona Projektowanie i nadzory budowlane Łukasz Wroński | | | | data: |
| ul. Pelplińska 4/3 83-200 Starogard Gdański | | | | 03.2026 |
| tel. 728-470-564 pracownia-konstrukcyjna@wp.pl | | | | |
| inwestor: | Zespół Szkół Zawodowych ul. Ignacego Paderewskiego 11, 83-200 Starogard Gdański | | | skala: |
| temat projektu: | Remont pomieszczeń w Zespole Szkół Zawodowych przy ul. Paderewskiego 11 w Starogardzie Gdańskim (korytarz na II piętrze, WC na I piętrze i II piętrze) | | | 1:50 |
| stadium: | Remont | branża: | budowlana | |
| adres obiektu: | Działka nr 256/4, obręb 0017, 221303_1 miasto Starogard Gdański | | | nr rys.: |
| tytuł rysunku: | Schody zewnętrzne - stan remontowany | | | B.5 |
| projektował: | mgr inż. Łukasz Wroński upr. proj. nr POM/0352/PWOK/09 specjalność konstrukcyjno-budowlana | | | str: |
| | | | | 19 |