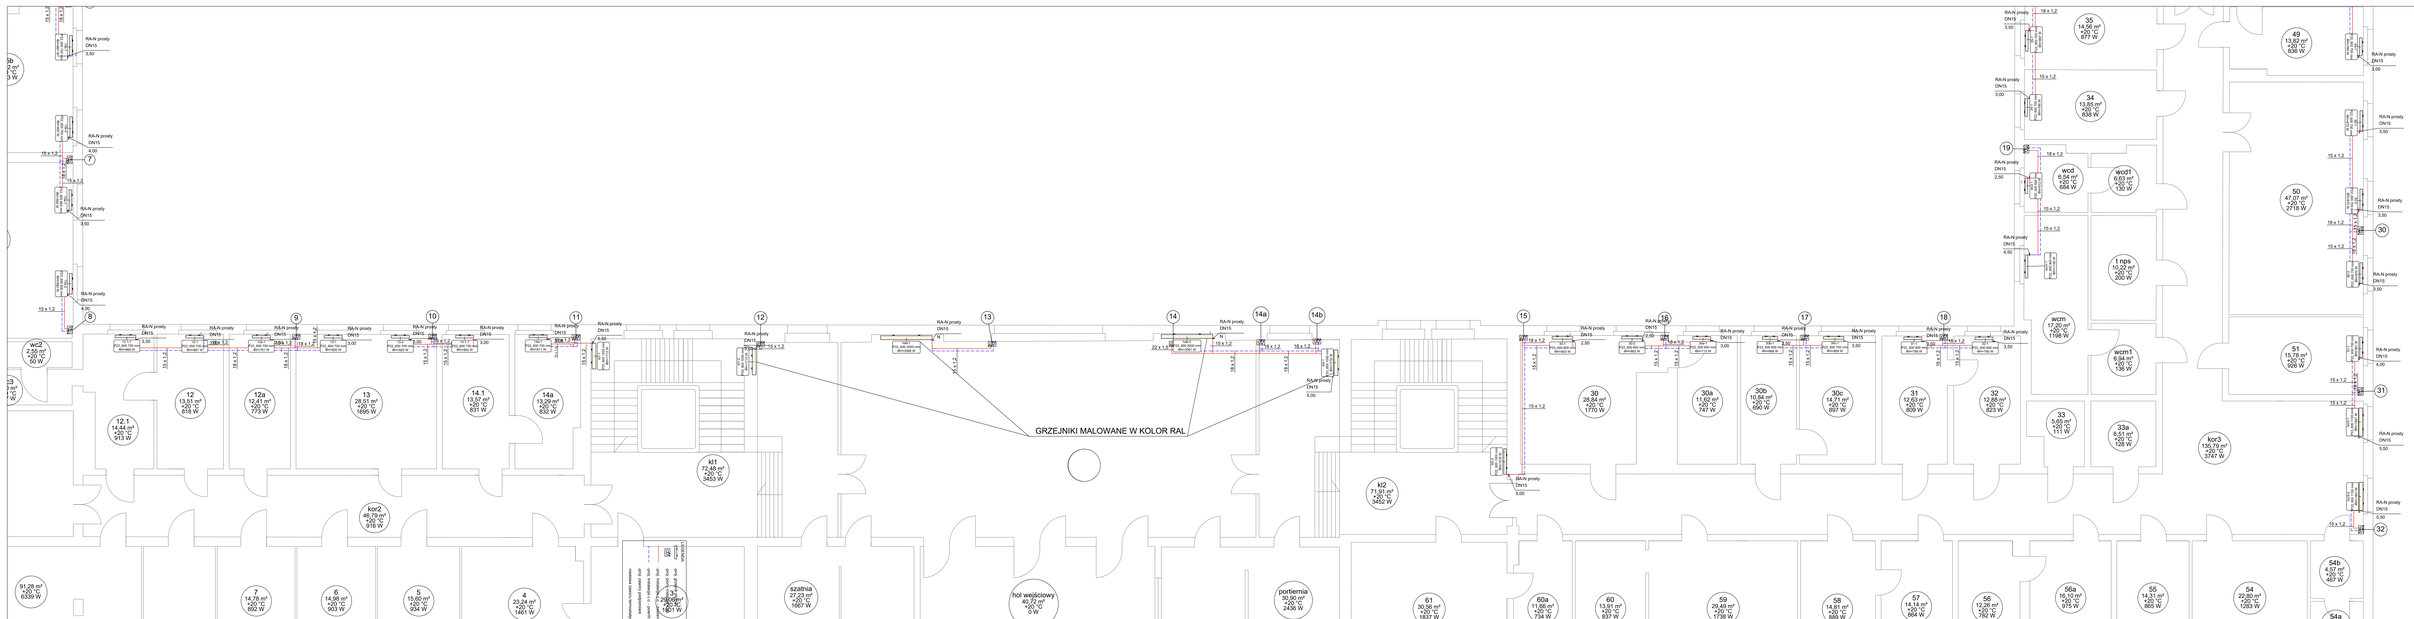
GRZEJNIKI MALOWANE W KOLOR RAL
RA-N prosty DN15 3.50
RA-N prosty DN15 4.00
RA-N prosty DN15 4.50
RA-N prosty DN15 2.50
RA-N prosty DN15 2.00
RA-N prosty DN15 5.00
RA-N prosty DN15 3.00
15 x 1.2
18 x 1.2
22 x 1.5
wc2 2.55 m² +20 °C 60 W
12 13.51 m² +20 °C 818 W
12a 12.41 m² +20 °C 773 W
12.1 14.24 m² +20 °C 913 W
13 28.53 m² +20 °C 1695 W
14.1 13.42 m² +20 °C 831 W
14a 13.20 m² +20 °C 832 W
kr1 72.48 m² +20 °C 3453 W
kor2 46.79 m² +20 °C 1710 W
kr2 71.91 m² +20 °C 3402 W
hol wejściowy 40.72 m² +20 °C 0 W
szatnia 27.20 m² +20 °C 1667 W
portiernia 30.90 m² +20 °C 2436 W
38 28.84 m² +20 °C 1770 W
30a 11.63 m² +20 °C 747 W
30b 10.84 m² +20 °C 690 W
30c 14.11 m² +20 °C 897 W
31 12.03 m² +20 °C 809 W
32 12.88 m² +20 °C 823 W
33 5.65 m² +20 °C 111 W
33a 6.51 m² +20 °C 128 W
35 14.56 m² +20 °C 877 W
34 13.85 m² +20 °C 838 W
wcd 6.54 m² +20 °C 684 W
wcd1 6.63 m² +20 °C 130 W
wcm 17.20 m² +20 °C 1198 W
wcm1 6.56 m² +20 °C 156 W
1 hps 10.22 m² +20 °C 200 W
49 13.82 m² +20 °C 835 W
50 47.07 m² +20 °C 2774 W
51 15.78 m² +20 °C 926 W
kor3 130.79 m² +20 °C 3747 W
91.28 m² +20 °C 6339 W
1 14.78 m² +20 °C 892 W
6 14.06 m² +20 °C 903 W
5 15.00 m² +20 °C 934 W
4 23.24 m² +20 °C 1481 W
3 28.00 m² +20 °C 1801 W
61 30.56 m² +20 °C 1837 W
60a 11.66 m² +20 °C 734 W
60 13.91 m² +20 °C 837 W
59 29.40 m² +20 °C 1738 W
58 14.81 m² +20 °C 889 W
57 14.14 m² +20 °C 904 W
56 12.26 m² +20 °C 782 W
56a 16.10 m² +20 °C 975 W
55 14.51 m² +20 °C 865 W
54 22.50 m² +20 °C 1283 W
54b 4.57 m² +20 °C 457 W
54a 9.64 m² +20 °C 998 W
LEGENDA:
grej. grzejnik płytowy
grej. pionu instalacji C.O.
grej. instalacja c.o. - zasilanie
grej. instalacja c.o. - powrót
grej. zawory podpionowe
nastawa zaworu termostatycznego
ADKON
ADKON Adrian Kondrasiuk
ul. Wincentego Witosa 1/3, 17-200 Sokólstwo
tel. 85 654 3301
www.adkon.com.pl
www.adkon.com.pl
e-mail: biuro@adkon.com.pl
OBIEKT:
Wielofunkcyjny pawilon sportowy
ADRES INWESTYCJI:
ulek. Szczerbca, gm. Szczerbca, m. Poetów 19, 75-520 Szczerbca
INWESTOR:
Gmina Szczerbca
ul. Kościuszki 1, 75-520 Szczerbca
PROJEKTANT BRANŻY SANITARNEJ:
mgr inż. Adrian Kondrasiuk, upr. nr 12/KOM/OIIB/98/PWOK/17
PROJEKTANT BRANŻY SANITARNEJ:
mgr inż. Adrian Kondrasiuk, upr. nr 12/KOM/OIIB/98/PWOK/17
BRANŻA: SANITARNA
FAZA: PT
DATA: 08.2025
SKALA: 1:50
NAZWA RYSUNKU:
Instalacja C.O. - rzut parteru (cz. II)
tyt.dr.nr.
S2.2