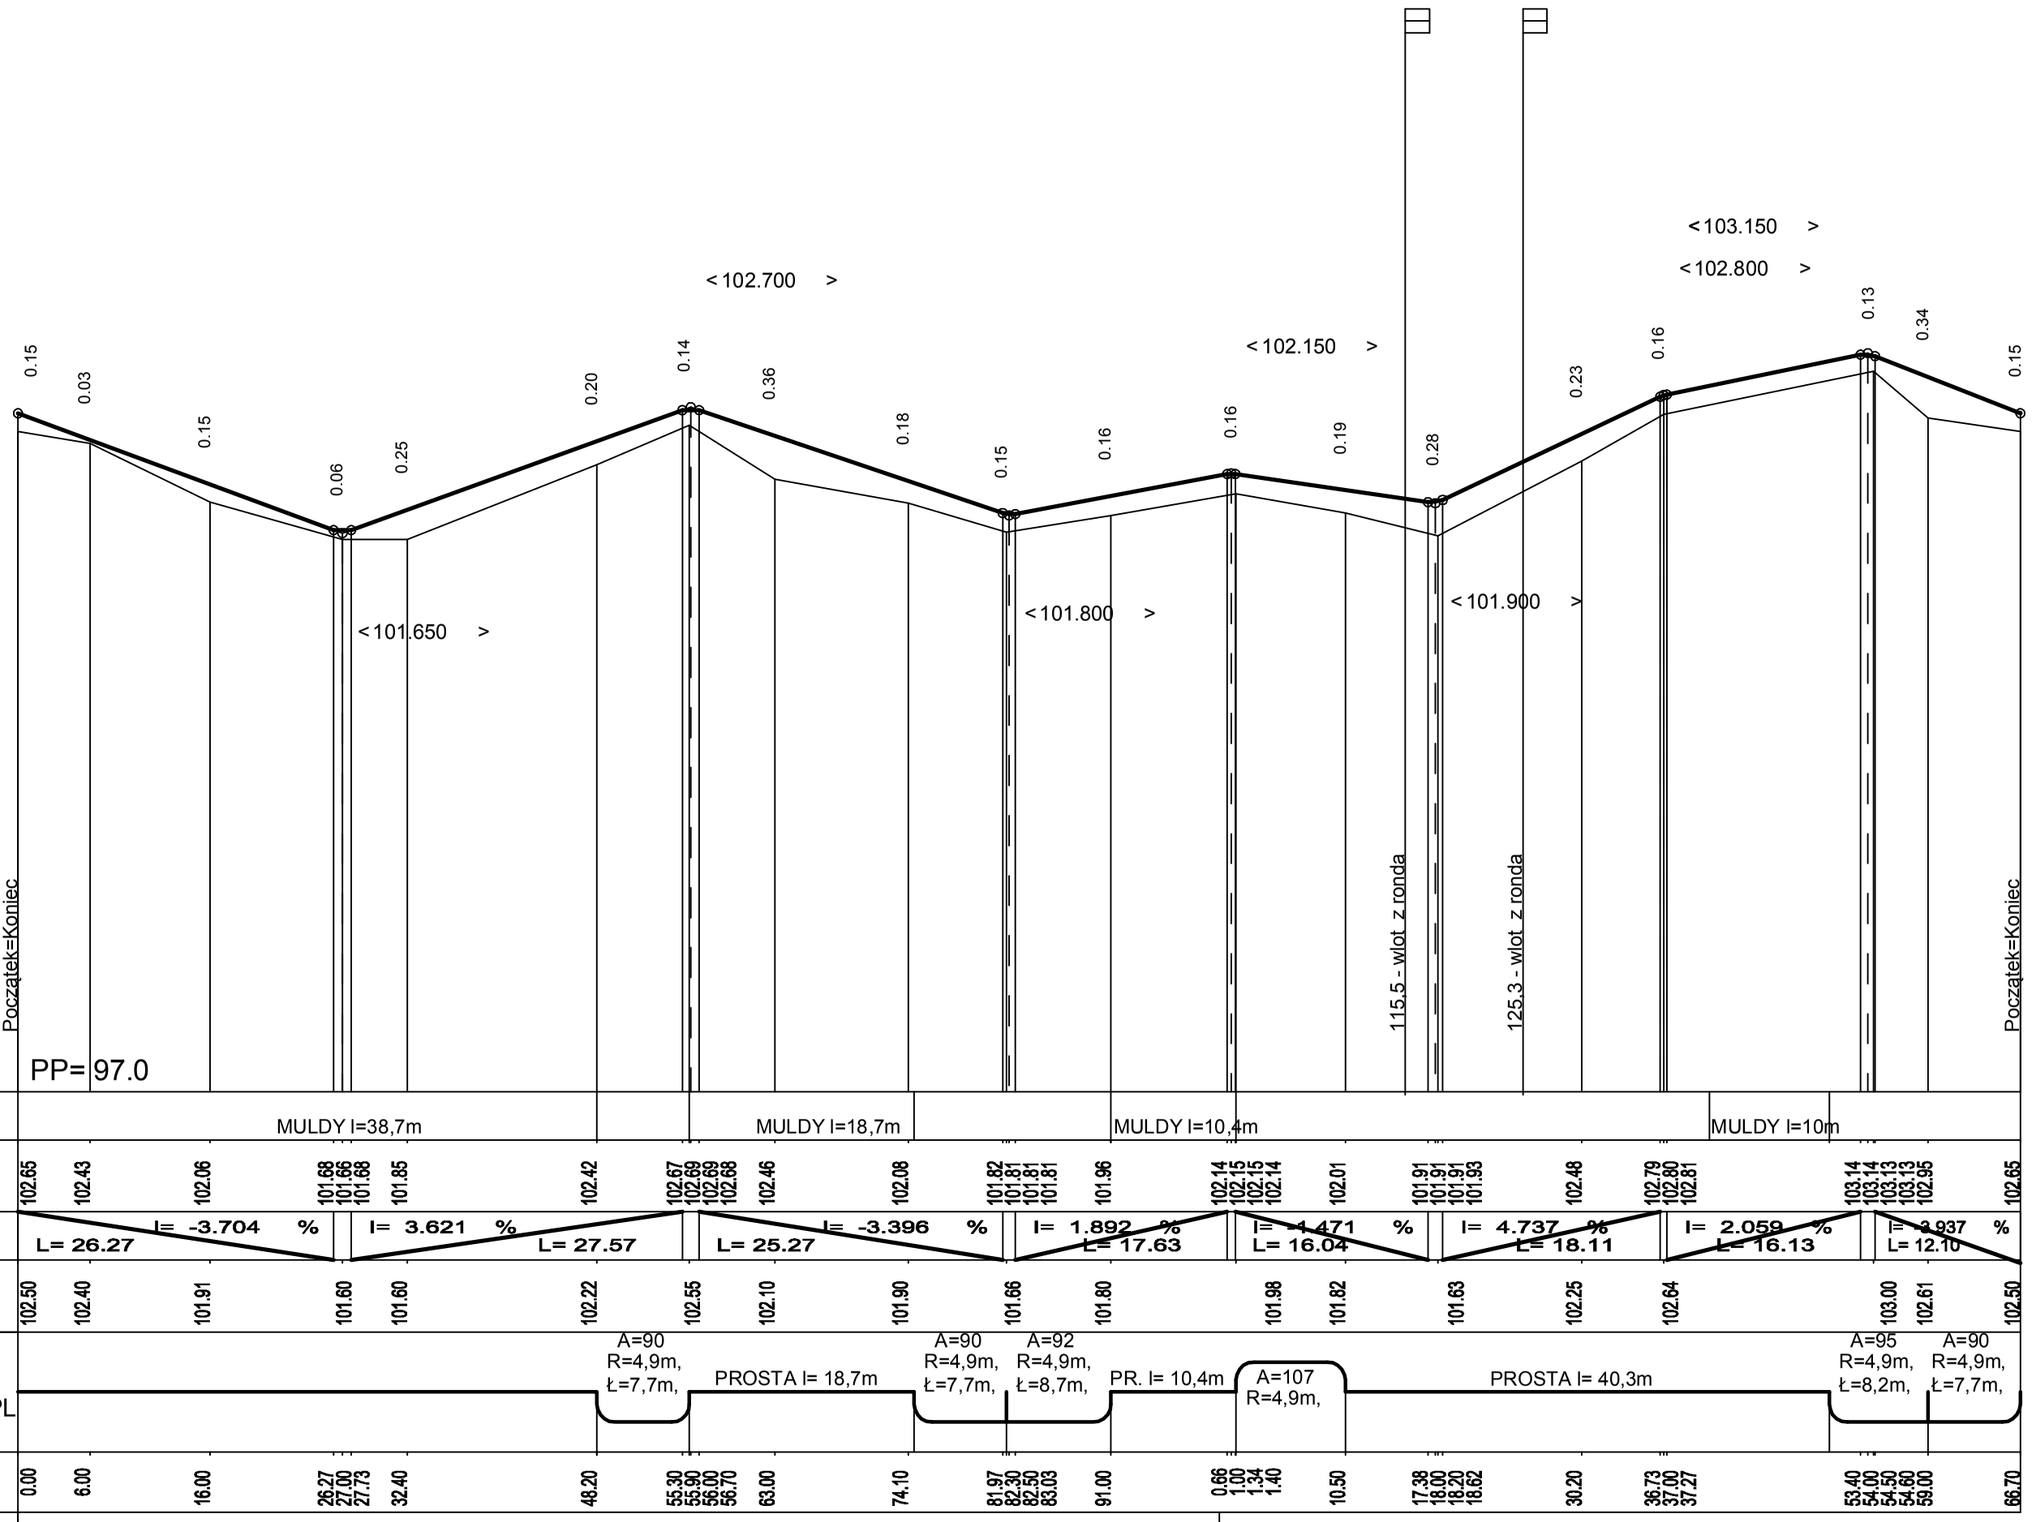

RIWANUS
ul. Zabrzańska 22/6, 61-131 Poznań
tel.: +48 605 512 419
e-mail:ryszard@riwanus.pl www.riwanus.pl

Inwestor:
GMINA ZBICZNO, UL. SZOSA BRODNICKA 53, 87-345 ZBICZNO

Skala: 1:500/50
Data: 30.11.2024
Branża: KI-PAB
Nr rys.: P 1.3

PODPIS

DANE PROJEKTANTA

Projektant:
KONSTRUKCYJNO-BUDOWLANEJ
mgr inż. RYSZARD IWANUS
upr. nr.: KUP/0079/POOK/07
KUP/BO/0245/07

Projektant:
KONSTRUKCYJNO-BUDOWL
mgr inż. KATARZYNA IWANUS
upr. nr. WP-OIA/OKKUpBI
WP-816

Opracował: MICHAŁ KAMIŃSKI
upr. nr.: KUP/0078/POOK/07

Obiekt : OBIEKTY REKREACYJNO - SPORTOWE PRZY ULICY TĘCZOWEJ W ZBICZNIE WRAZ Z INFRASTRUKTURĄ TOWARZYSZĄCĄ I PARKING UZUPEŁNIENIE I ODNOWA ZAGOSPODAROWANIA TERENU GMINNEGO W MIEJSCOWOŚCI ZBICZNO

Temat: PROJEKT ARCHITEKTONICZNO

Profil: PUMTRACKA cz. dz. nr 82, o. ZBICZNO - ODNAWIAMY TERENY GMINNE W MIEJSCOWOŚCI ZBICZNO- PROFIL PODŁUŻNY