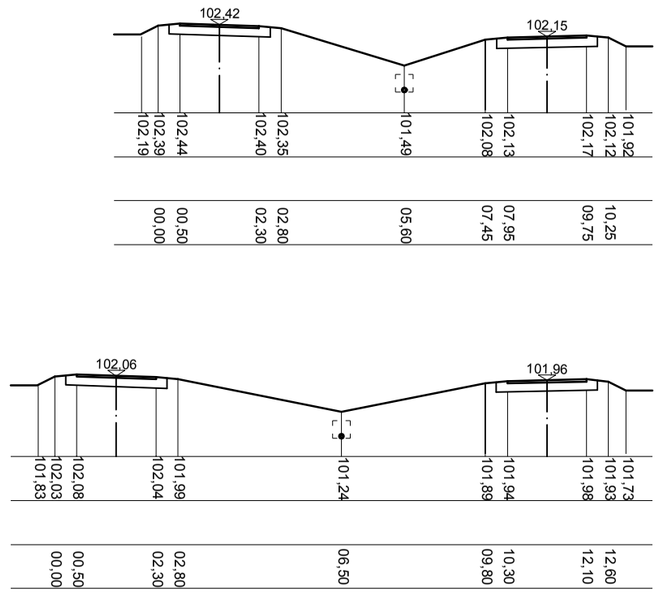

PRZEKROJE TORU PUMTRACA - PĘTLA POPRZECZNA

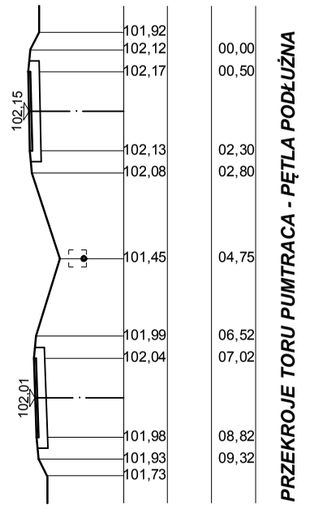

PRZEKROJE TORU PUMTRACA - PĘTLA PODŁUŻNA

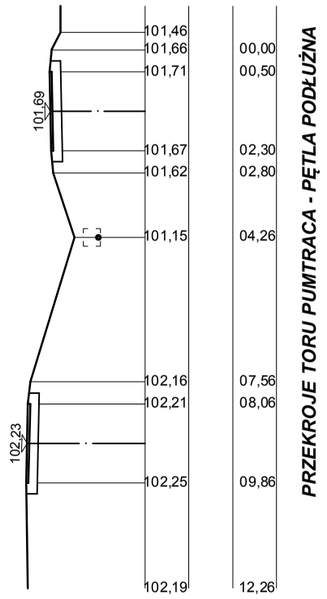

PRZEKROJE TORU PUMTRACA - PĘTLA PODŁUŻNA

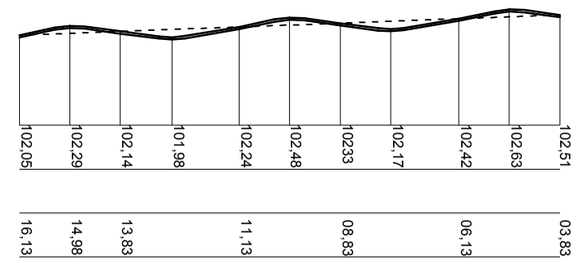

PRZEKRÓJ PODŁUŻNY TORU PUMTRACA - wycinek

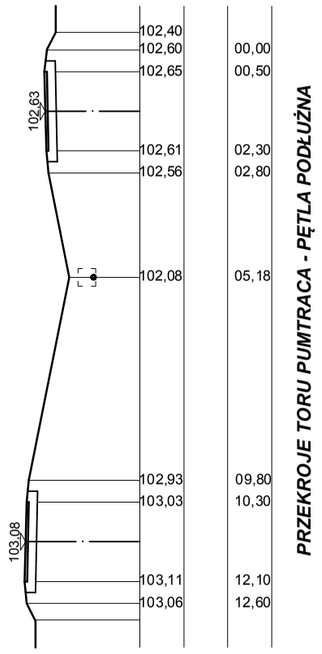

PRZEKROJE TORU PUMTRACA - PĘTLA PODŁUŻNA

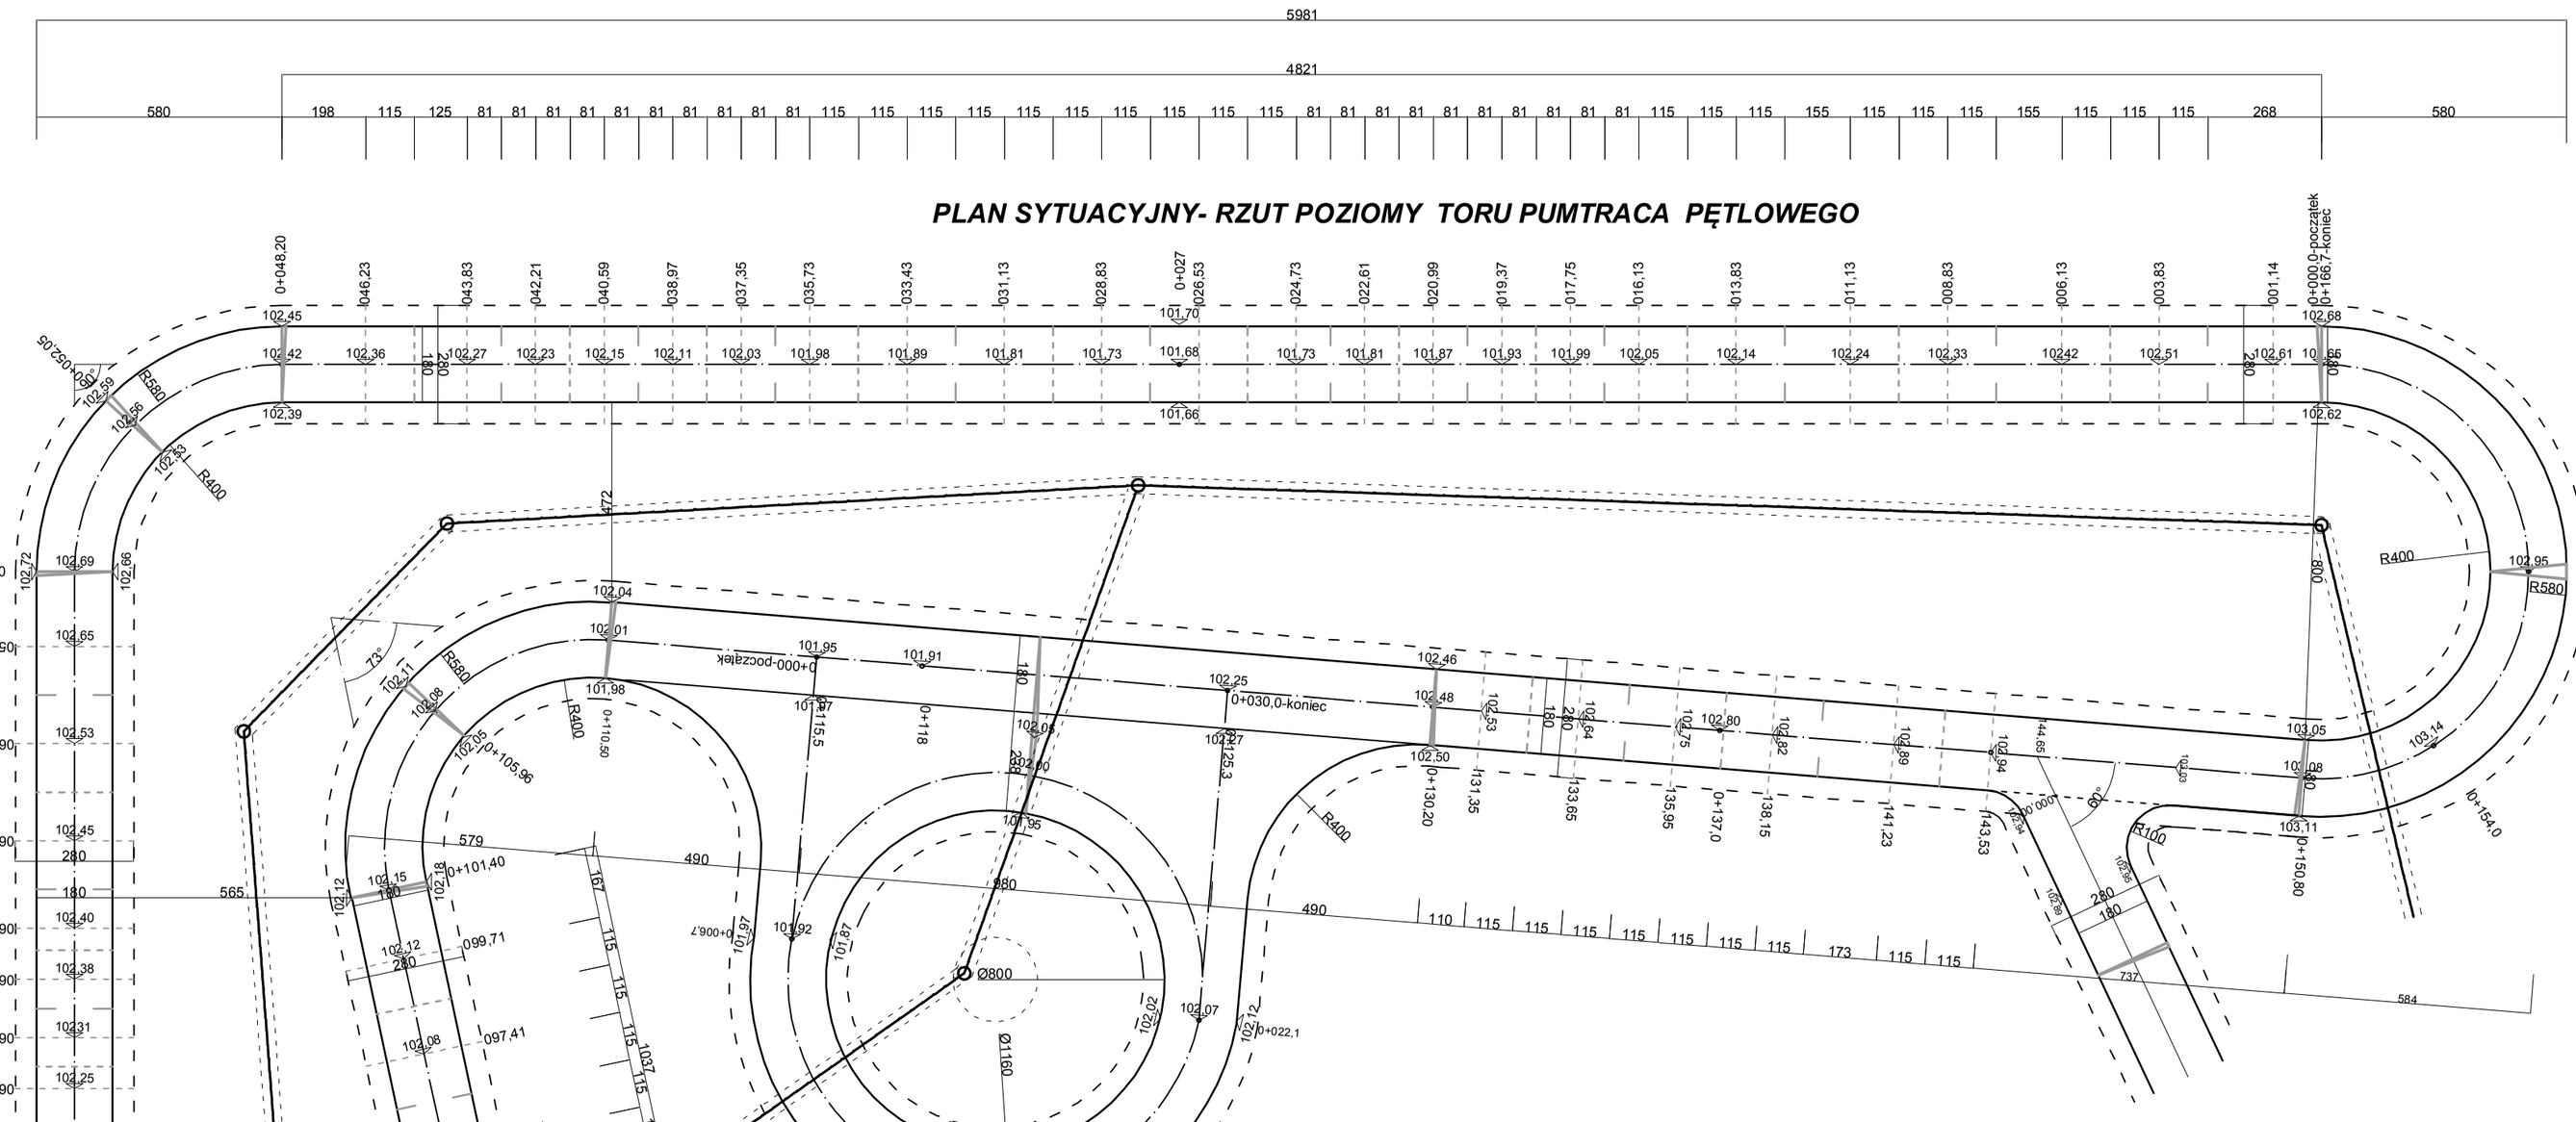

PLAN SYTUACYJNY- RZUT POZIOMY TORU PUMTRACA PĘTLOWEGO

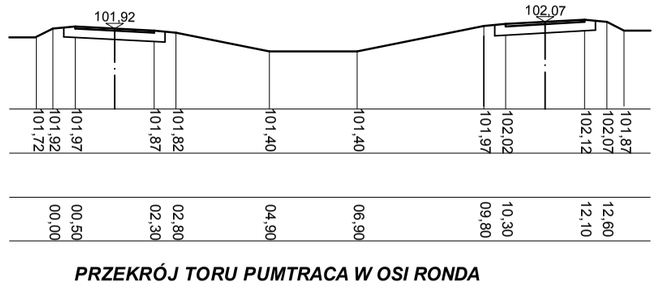

PRZEKRÓJ TORU PUMTRACA W OSI RONDA

RIWANUS
ul. Zabrzańska 22/6, 61-131 Poznań
tel. : +48 605 512 419
e-mail:ryszard@riwanus.pl, www.riwanus.pl

Inwestor: GMINA ZBICZNO , UL. SZOSA BRODNICKA 53, 87-305 ZBICZNO	Data 30.11.2024	Branża PZT-PS	Skala 1:200	Nr. rys. P 1.1
Obiekt : OBIEKTY REKREACYJNO - SPORTOWE OGÓLNODOSTĘPNE WRAZ ZNIEZBĘDNĄ INFRASTRUKTURĄ TOWARZESZĄCĄ JAKO UZUPEŁNIENIE I ODNOWA ZAGOSPODAROWANIA TERENU GMINNEGO W MIEJSCOWOŚCI ZBICZNO	DANE PROJEKTANTA		PODPIS	
	Projektant br. KONSTRUKCYJNO-BUDOWLANEJ mgr inż. RYSZARD IWANUS upr. nr. : KUP/0079/POOK/07 KUP/BO/0245/07			
Treść rys. PROJEKT PUMTRACKA Z ELEMENTAMI SKATE cz. dz. nr 82, o. ZBICZNO - ODNAWIAMY TERENY GMINNE W MIEJSCOWOŚCI ZBICZNO-TOR PUMTRACKA	Projektant br. ARCHITEKTONICZNO-BUDOWL. mgr inż. KATARZYNA IWANUS upr. nr. WP-OIA/OKK/UpB/ 53/2010 WP-816			
Stadium : PROJEKT ARCHITEKTONICZNO BUDOWLANY	Opracował: BR.AB i KI mgr inż. DANUTA IWANUS upr. nr. : KUP/0079/POOK/07 GP.I.7342/38/TO ;UAN-IV/8346/136/TO/88			