BIURO PROJEKTOWO - USŁUGOWE "INSTAL-TECH" MGR INŻ. JAN DROŻDŻ 78-320 Połczyn-Zdrój, ul. B. Chrobrego 24, tel. + 48 604 117 512			
Inwestor:	Woliński Park Narodowy Grodno 1,72-500 Międzyzdroje		
Obiekt:	Sieć wodociągowa przeciwpożarowa Kategoria obiektu budowlanego XXVI		
Adres:	m. Biała Góra, dz. Nr 400, obr. 0022 Woliński Park Narodowy jedn. Ewid.: 320704_5.0022		
Stadium:	Projektt Techniczny		Data: **09.10.2024**
Treść rysunku:	**Profil podłużny**		Rys. nr: **2** Skala: **1: 100/500**
Projektował	mgr inż. Jan Drożdż /specjalność instalacyjna w zakresie sieci, instalacji i urządzeń cieplnych, wentylacyjnych, gazowych, wod-kan/	Nr uprawnień: **ZAP/0211/PWBS/18**	
Sprawdził	inż. Roman Góral /specjalność instalacyjno-inżynieryjnej w zakresie sieci sanitarnych i instalacji sanitarnych/	Nr uprawnień: **GT-V-63-70/75**	

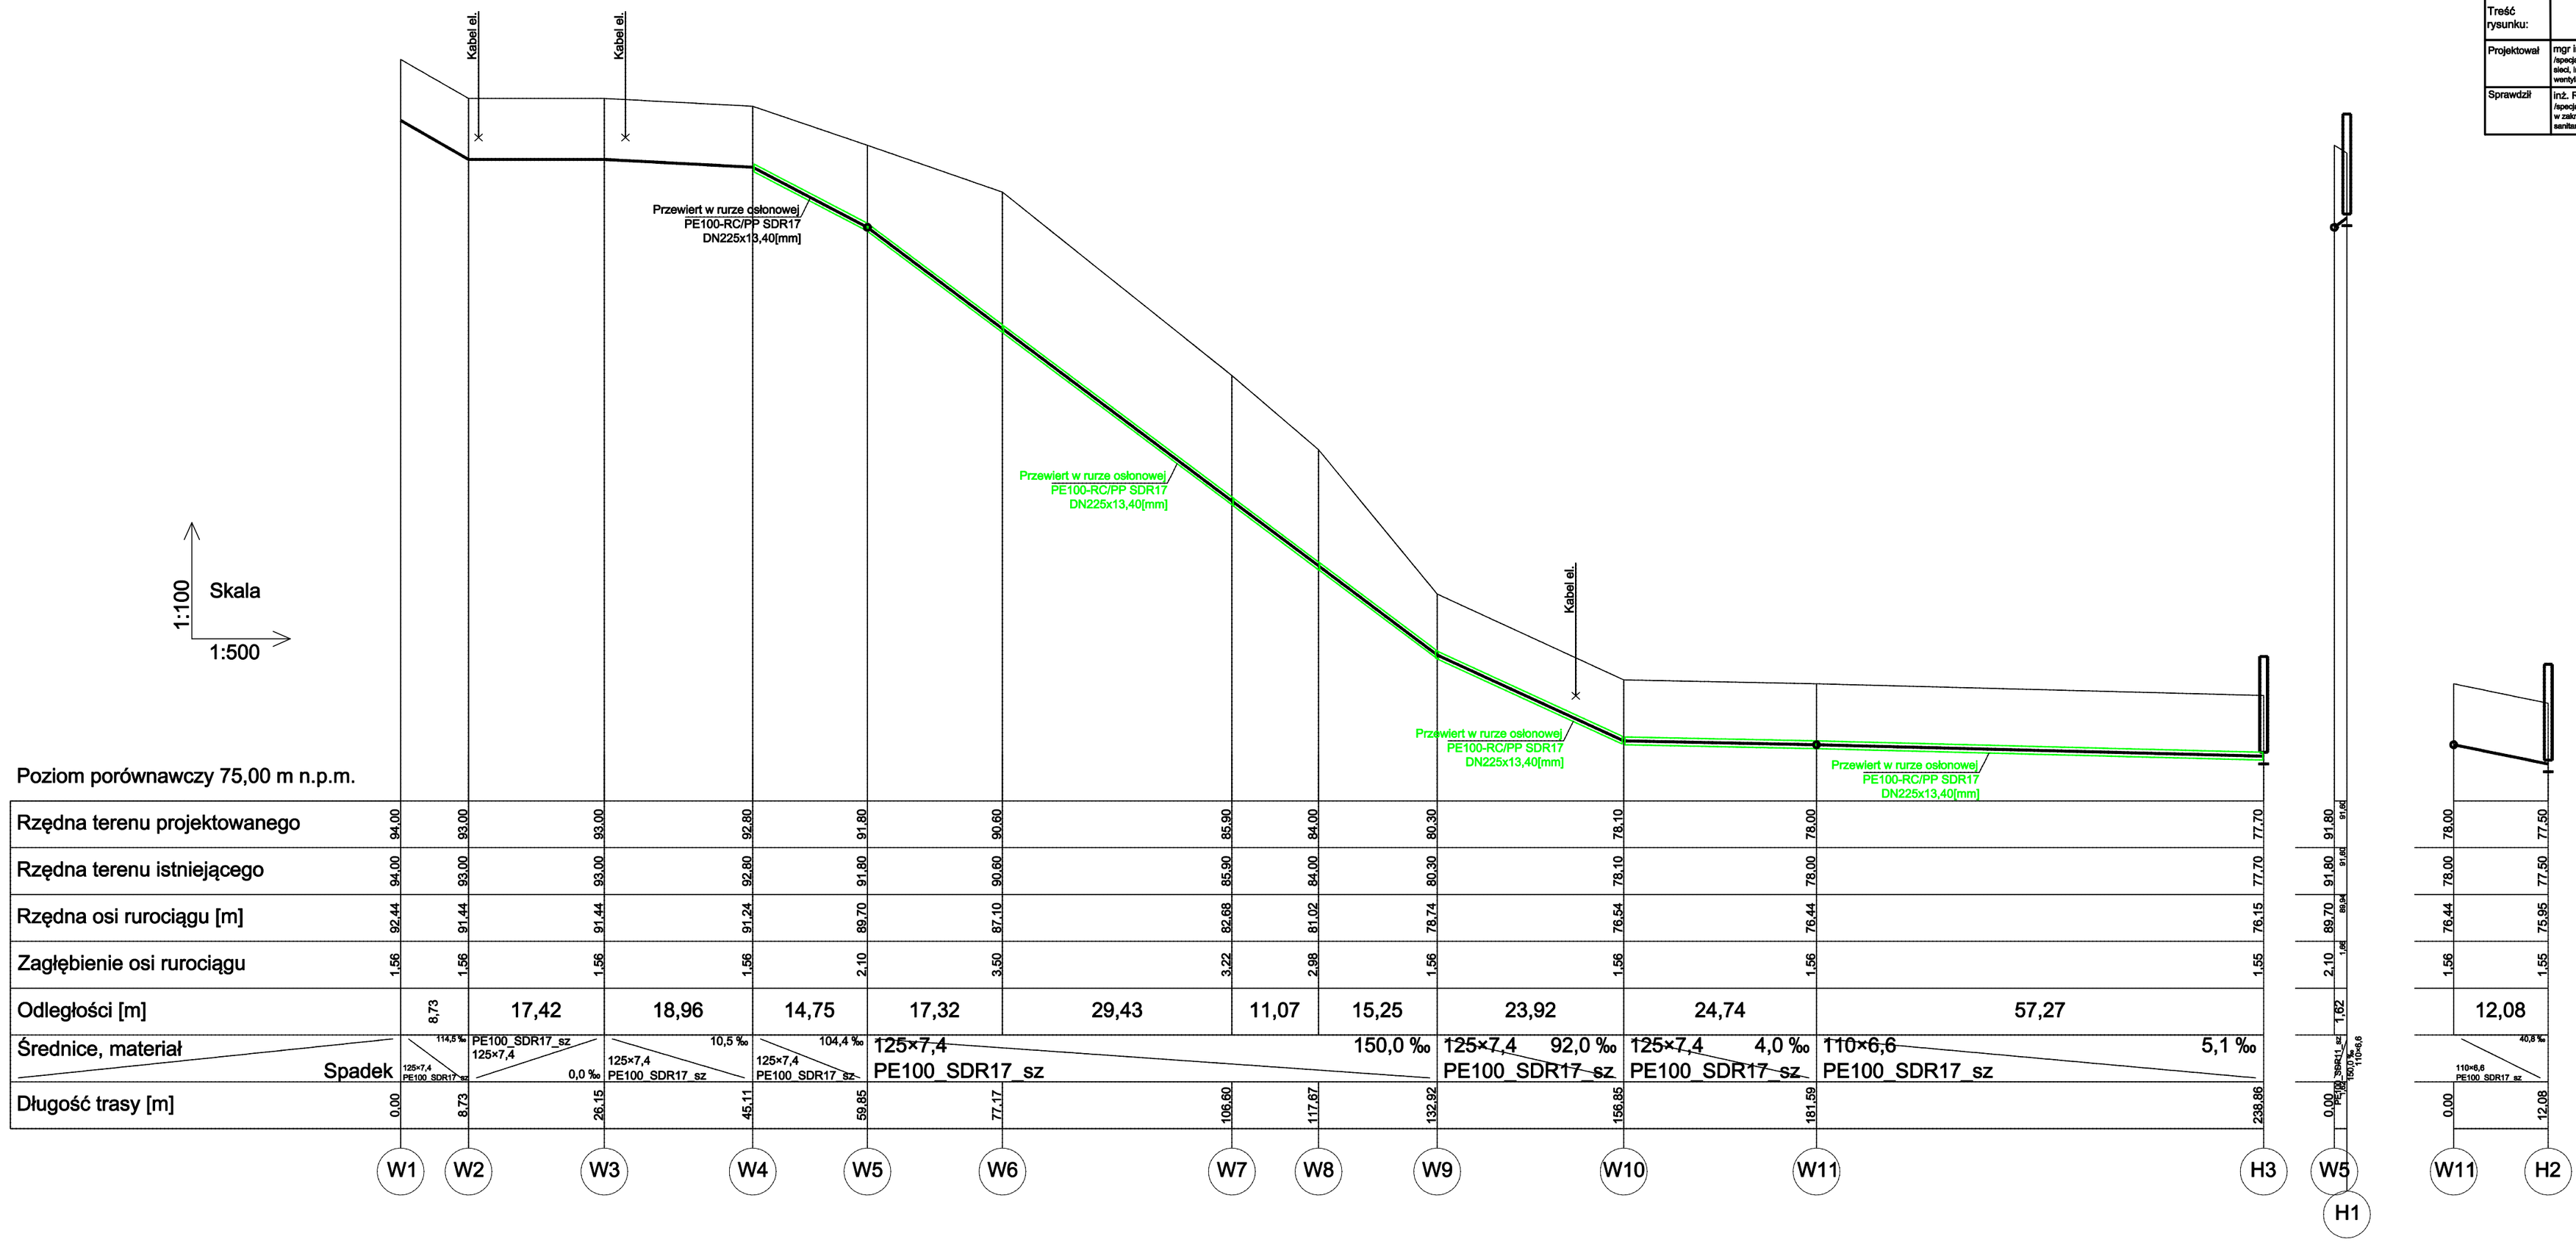

| | | |