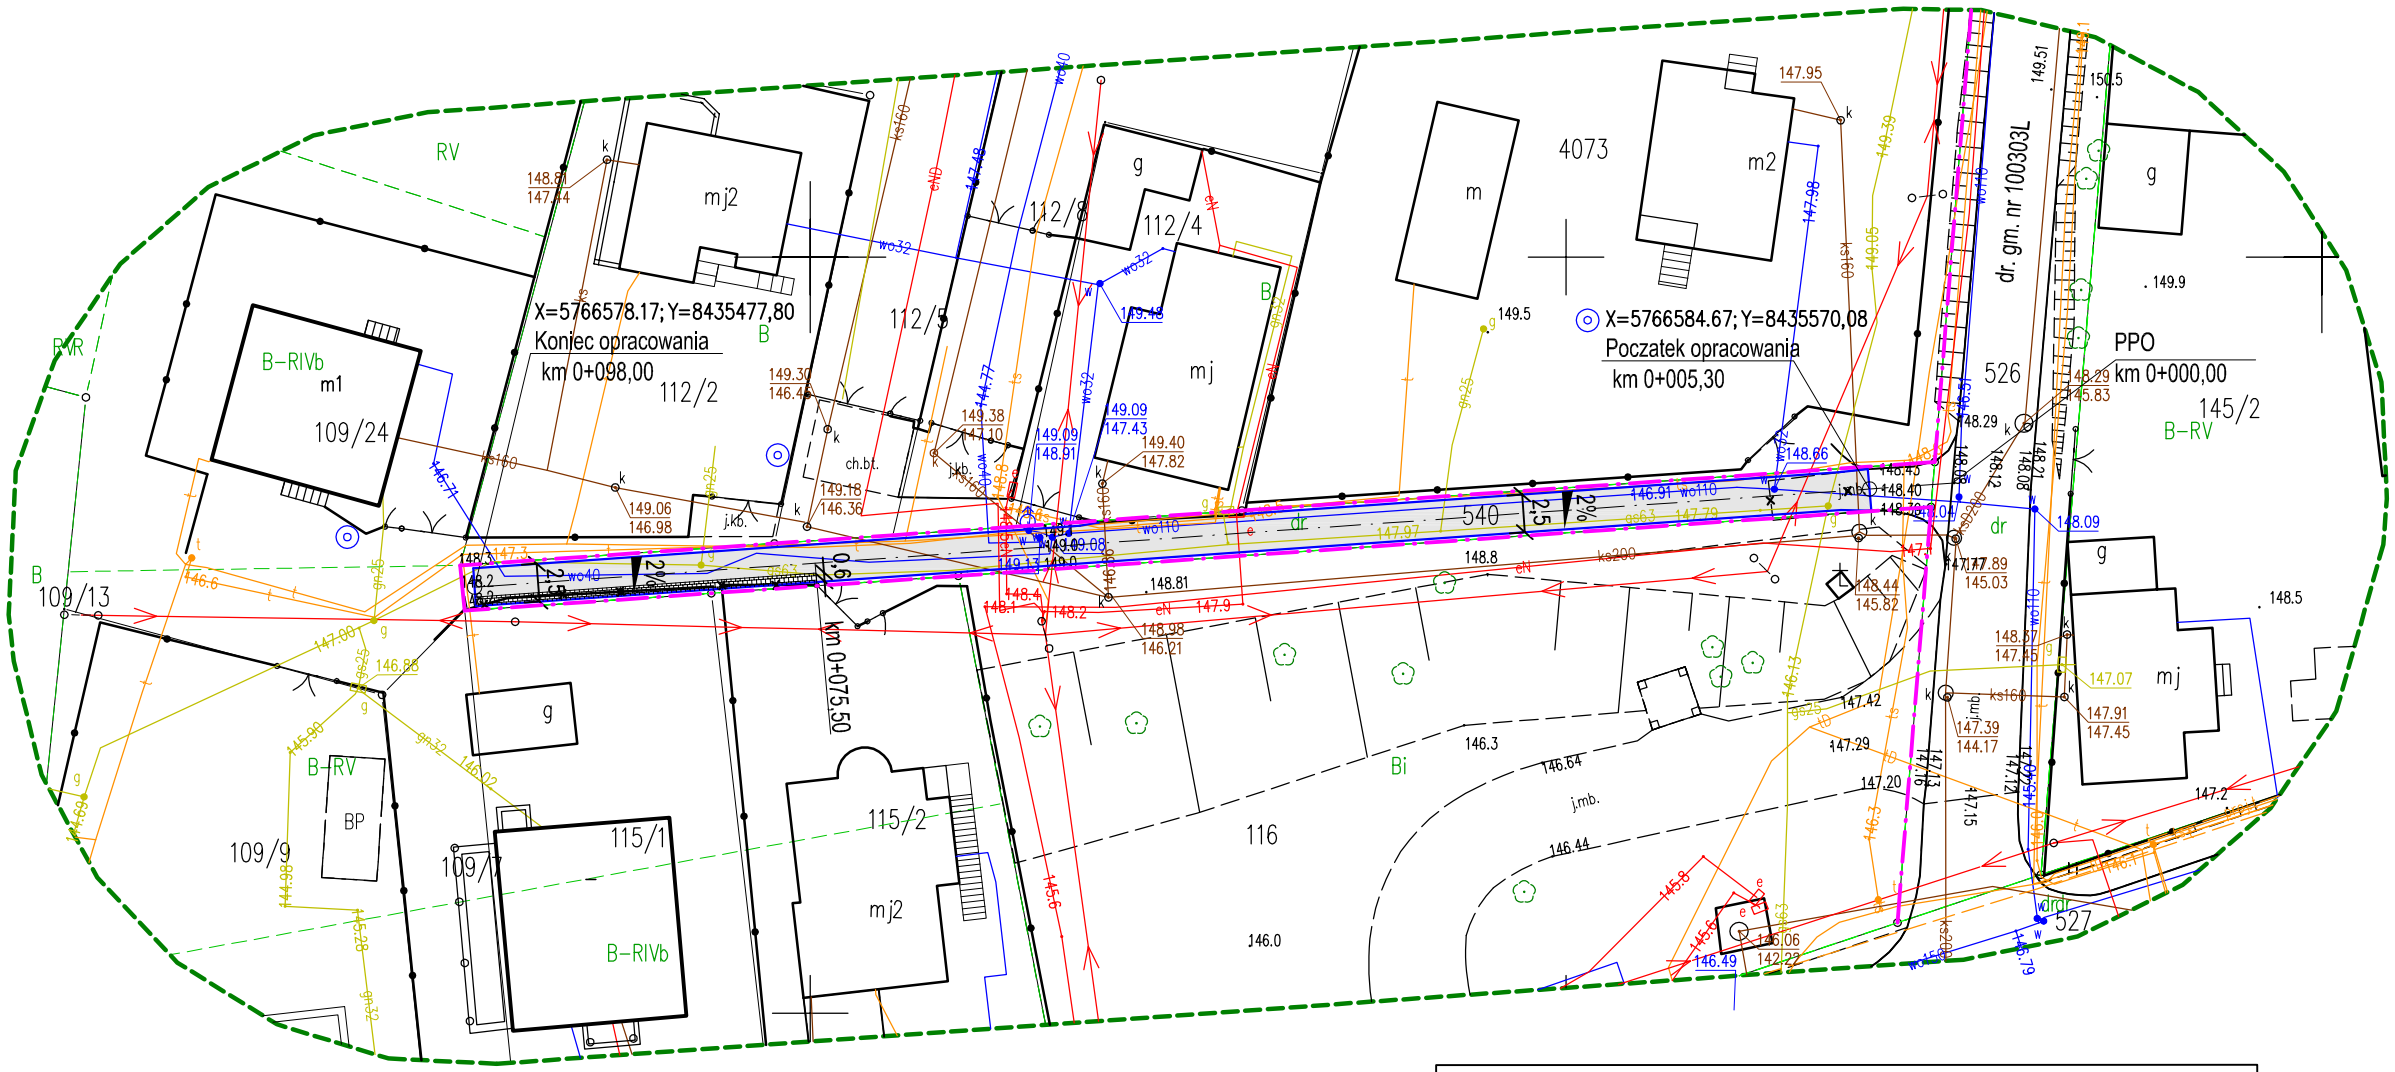

MAPA DO CELÓW PROJEKTOWYCH

Skala 1:500

Oznaczenie kancelaryjne: **GKN.6640.4268.2025**
Nazwa miejscowości: **Sławacinek Stary**
Jednostka ewidencyjna: **060103_2 Biała Podlaska**
Obręb ewidencyjny: **0033 Sławacinek Stary**
Układ współrzędnych prostokątnych płaskich: **2000/8**
Układ odniesienia wysokościowy: **PL-EVRF2007-NH**

Mapa aktualna na dzień 20.11.2025r.
w obszarze oznaczonym kolorem zielonym bez badania
Księgi Wieczystej w zakresie obciążeń służebnościami gruntowymi.

GEODEZJA
Włodzimierz Dawidziuk
USŁUGI GEODEZYJNE
ul. Okopowa 18G m.32, 21-500 Biała Podlaska
✆ 665 454 107
NIP 5371572006 REGON 061346797
geodezja.wdawidziuk@gmail.com

Włodzimierz Dawidziuk
GEODETA
upr. 16205

Poświadczam, że niniejszy dokument został opracowany w wyniku prac geodezyjnych i kartograficznych, których rezultaty zawiera operat techniczny pozytywnie zweryfikowany. Jednocześnie informuję, że jestem świadomy odpowiedzialności karnej za złożenie fałszywego oświadczenia.	
Identyfikator zgłoszenia prac geodezyjnych	GKN.6640.4268.2025
Organ służby geodezyjnej, który otrzymał zgłoszenie	Starosta Bialski
Wykonawca prac geodezyjnych	GEODEZJA Włodzimierz Dawidziuk Usługi Geodezyjne
Numer oraz data sporządzenia dokumentu zawierającego wynik pozytywnej weryfikacji.	Protokół weryfikacji Nr GKN.6640.4268.2025_1 Z dnia 05.12.2025r.
Imię i nazwisko oraz numer uprawnień zawodowych kierownika prac.	Włodzimierz Dawidziuk Nr upr. 16205

Inwestor	**Gmina Biała Podlaska** **ul. Prosta 31** **21-500 Biała Podlaska**		Nr rys. 2 Skala rys. 1:500
Nazwa obiektu budowlanego	**Budowa drogi wewnętrznej położonej na działce o nr ewid. 540 w m. Sławacinek Stary**		Data opracowania rysunku 12.2025 r.
Tytuł rysunku	**Projekt zagospodarowania terenu**	Nr upr./specjalność	Podpis
Projektant (branża drogowa)	mgr inż. Marek Korneluk	LUB/0216/ POOD/08, upr. bud. do projektowania b/o w specjalności drogowej	