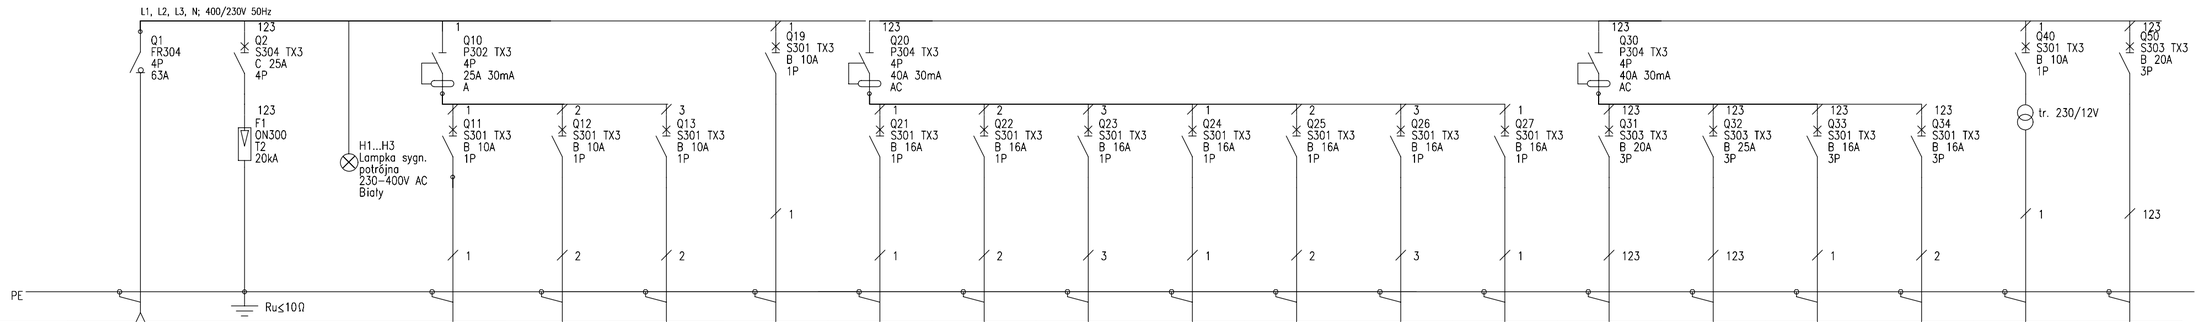

Oznaczenie obwodu				11	12	13	14	21	22	23	24	25	26	27	31	32	33	34	41	51
Opis	Zasilanie z RG	Ogranicznik przepięć typ 2	Sygnalizacja napięcia	Oświetlenie	Oswietlenie	Oswietlenie	Oświetlenie awaryjne i ewakuacyjne parter	Gniazda wtykowe 230V	Gniazda wtykowe 230V	Gniazda wtykowe 230V	Gniazda wtykowe 230V	Gniazda wtykowe 230V	Gniazda wtykowe 230V	Gniazda wtykowe 230V zasobnik CWU	pompa ciepła	pompa ciepła grzałka	wentylatory	wideofon centrala	zasilanie kamer	falownik PV
Moc	20kW			600W	600W	600W		2000W	2000W	2000W	2000W	2000W	2000W	2500W	6000W	8000W	2000W	500W		1000W
Przekrój przewodu	5x16		2x1,5	3x1,5	3x1,5	3x1,5	3x1,5	3x2,5	3x2,5	3x2,5	3x2,5	3x2,5	3x2,5	3x2,5	5x4	5x6	3x2,5	3x1,5	2x1,5	5x6
Typ kabla	YKXS		HDGs	YDYżo	YDYżo	YDYżo	YDYżo	YDYżo	YDYżo	YDYżo	YDYżo	YDYżo	YDYżo	YDYżo	YDYżo	YDYżo	YDYżo	YDYżo	YDYżo	YDYżo

UWAGI:

Układ sieci TN-S

Ochrona przeciwporażeniowa:

- samoczynne szybkie wyłączenie zasilania
- wyłączniki różnicowo-prądowe 30mA

DELTA
INSTALACJE ELEKTRYCZNE
PROJEKTOWANIE & SERWIS

JEDNOSTKA PROJEKTOWA
Zakład Projektowo-Usługowy "DELTA"
Jacek Jakubowski
ul. Kwiatowa 52, 97-300 Piotrków Tryb.
NIP: 771-256-21-69 zpudelta@o2.pl

FAZA: PROJEKT TECHNICZNY

BRANŻA: ELEKTRYCZNA

NR RYS.: E-03

SKALA: 1:100 DATA: 07.2024

TYTUŁ OPRACOWANIA:
ROZBUDOWA BUDYNKU SZKOŁY PODSTAWOWEJ
MILEJÓW, ul. SZKOLNA 12
DZIAŁKA NR 66/2, 62, OBRĘB MILEJÓW, gm.ROZPRZA

ZESPÓŁ PROJEKTOWY	NR UPRAWNIEŃ	PODPIS:
PROJEKTANT: Andrzej GOSZCZYŃSKI	372/94/WŁ	
ASYSTENT PROJEKTANTA: Jacek JAKUBOWSKI, Krzysztof GORTYŃSKI		
SPRAWDZAJĄCY: Andrzej KACPERSKI	UAN.IV.10220/70/81	

TYTUŁ RYS.: Rozdzielnia RP1. Schemat ideowy