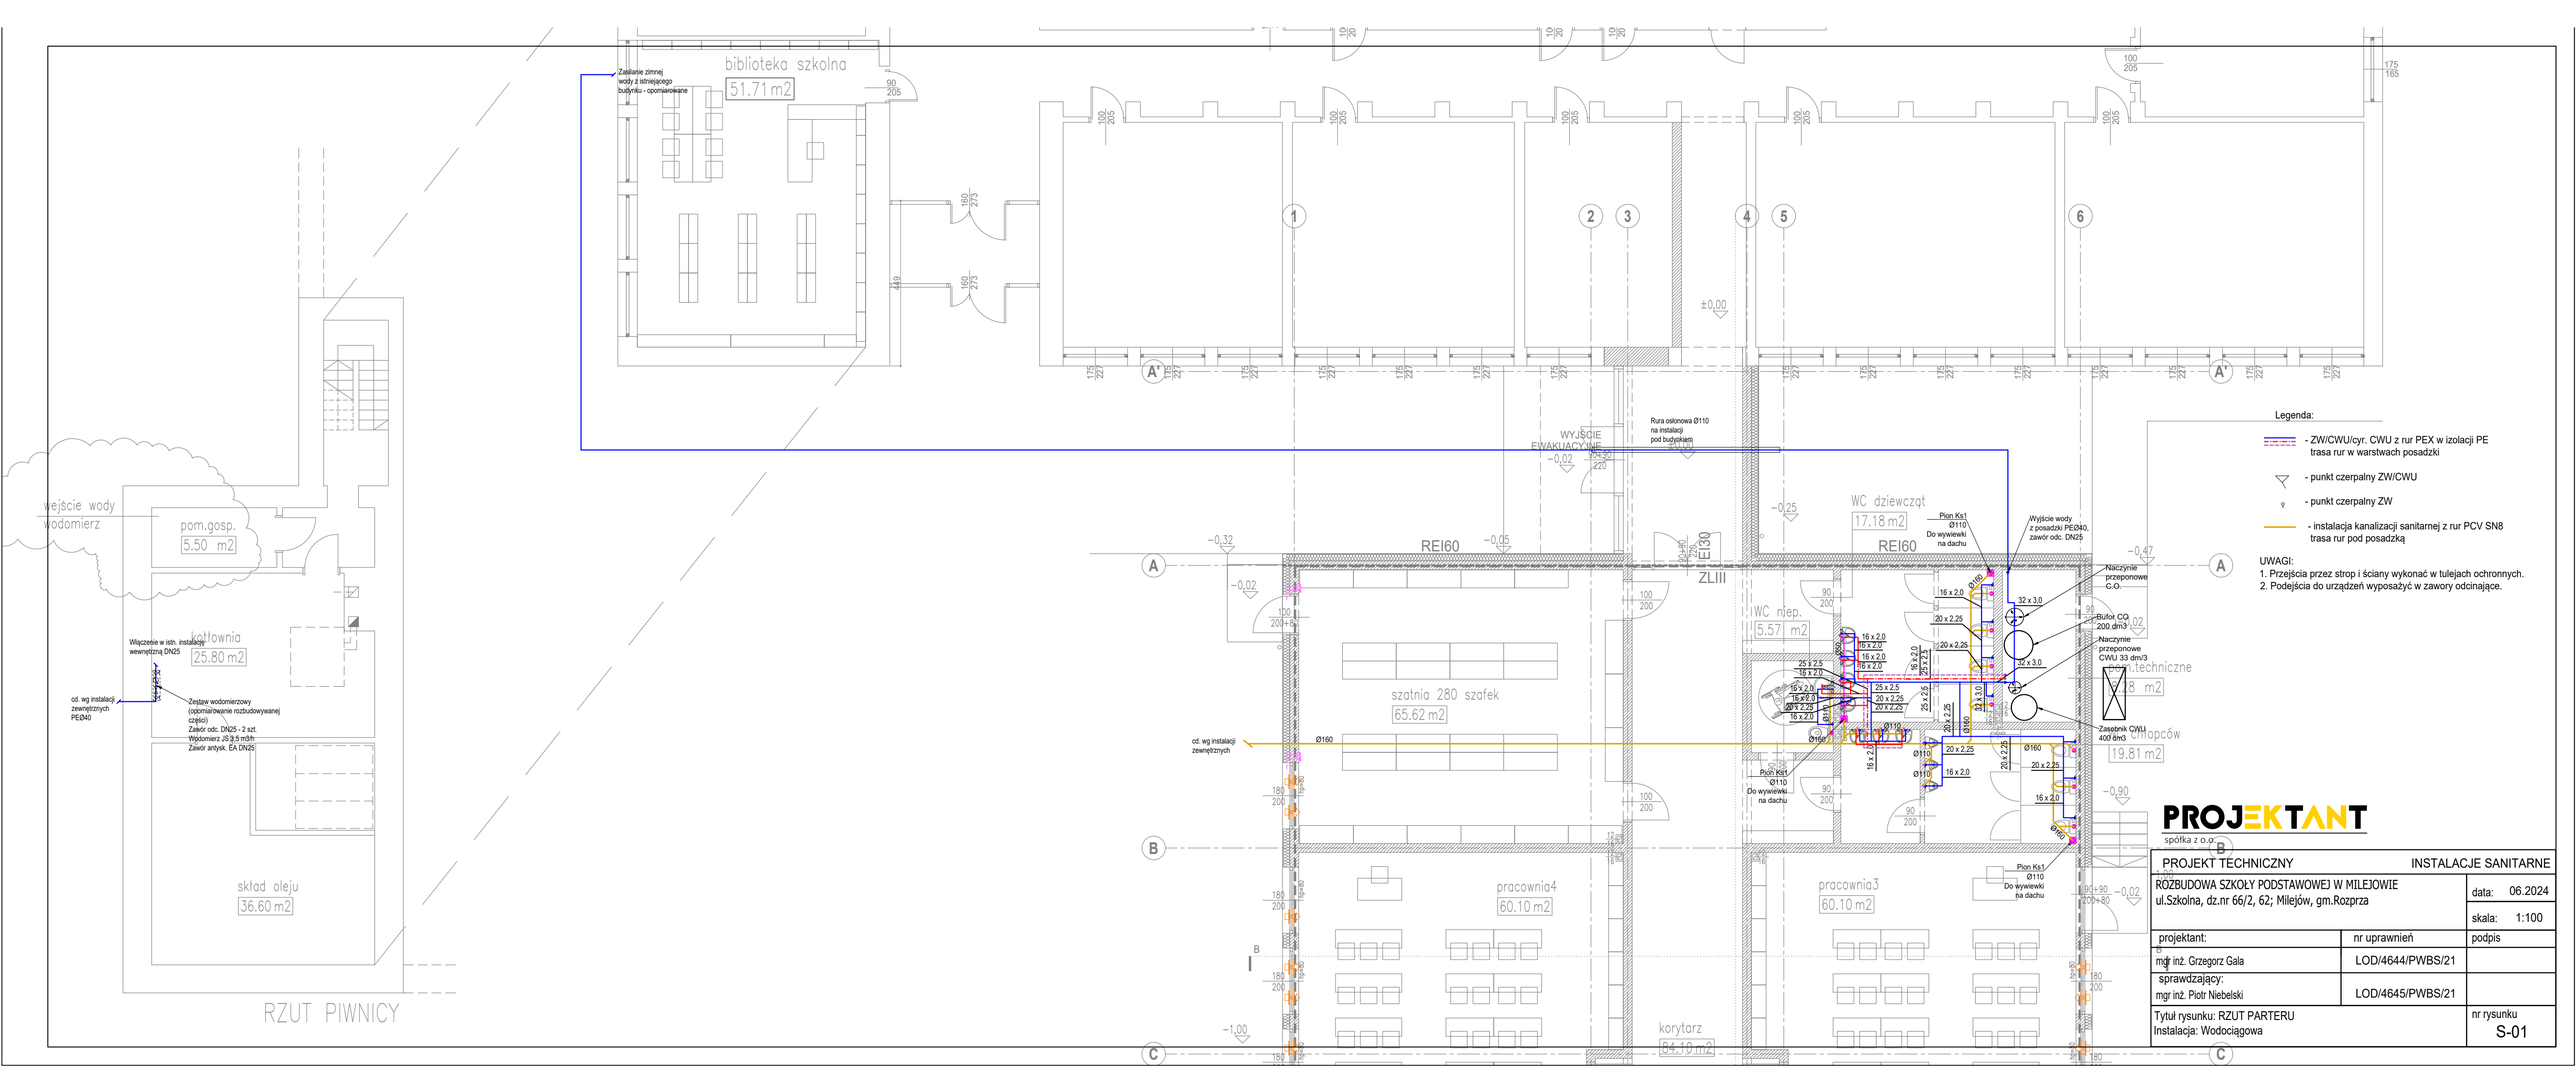

PROJEKTANT spółka z o.o.

PROJEKT TECHNICZNY	INSTALACJE SANITARNE	
ROZBUDOWA SZKOŁY PODSTAWOWEJ W MILEJOWIE ul.Szkolna, dz.nr 66/2, 62; Milejów, gm.Rozprza		data: 06.2024 skala: 1:100
projektant: mgr inż. Grzegorz Gala	nr uprawnień LOD/4644/PWBS/21	podpis
sprawdzający: mgr inż. Piotr Niebelski	LOD/4645/PWBS/21	
Tytuł rysunku: RZUT PARTERU Instalacja: Wodociągowa		nr rysunku S-01