
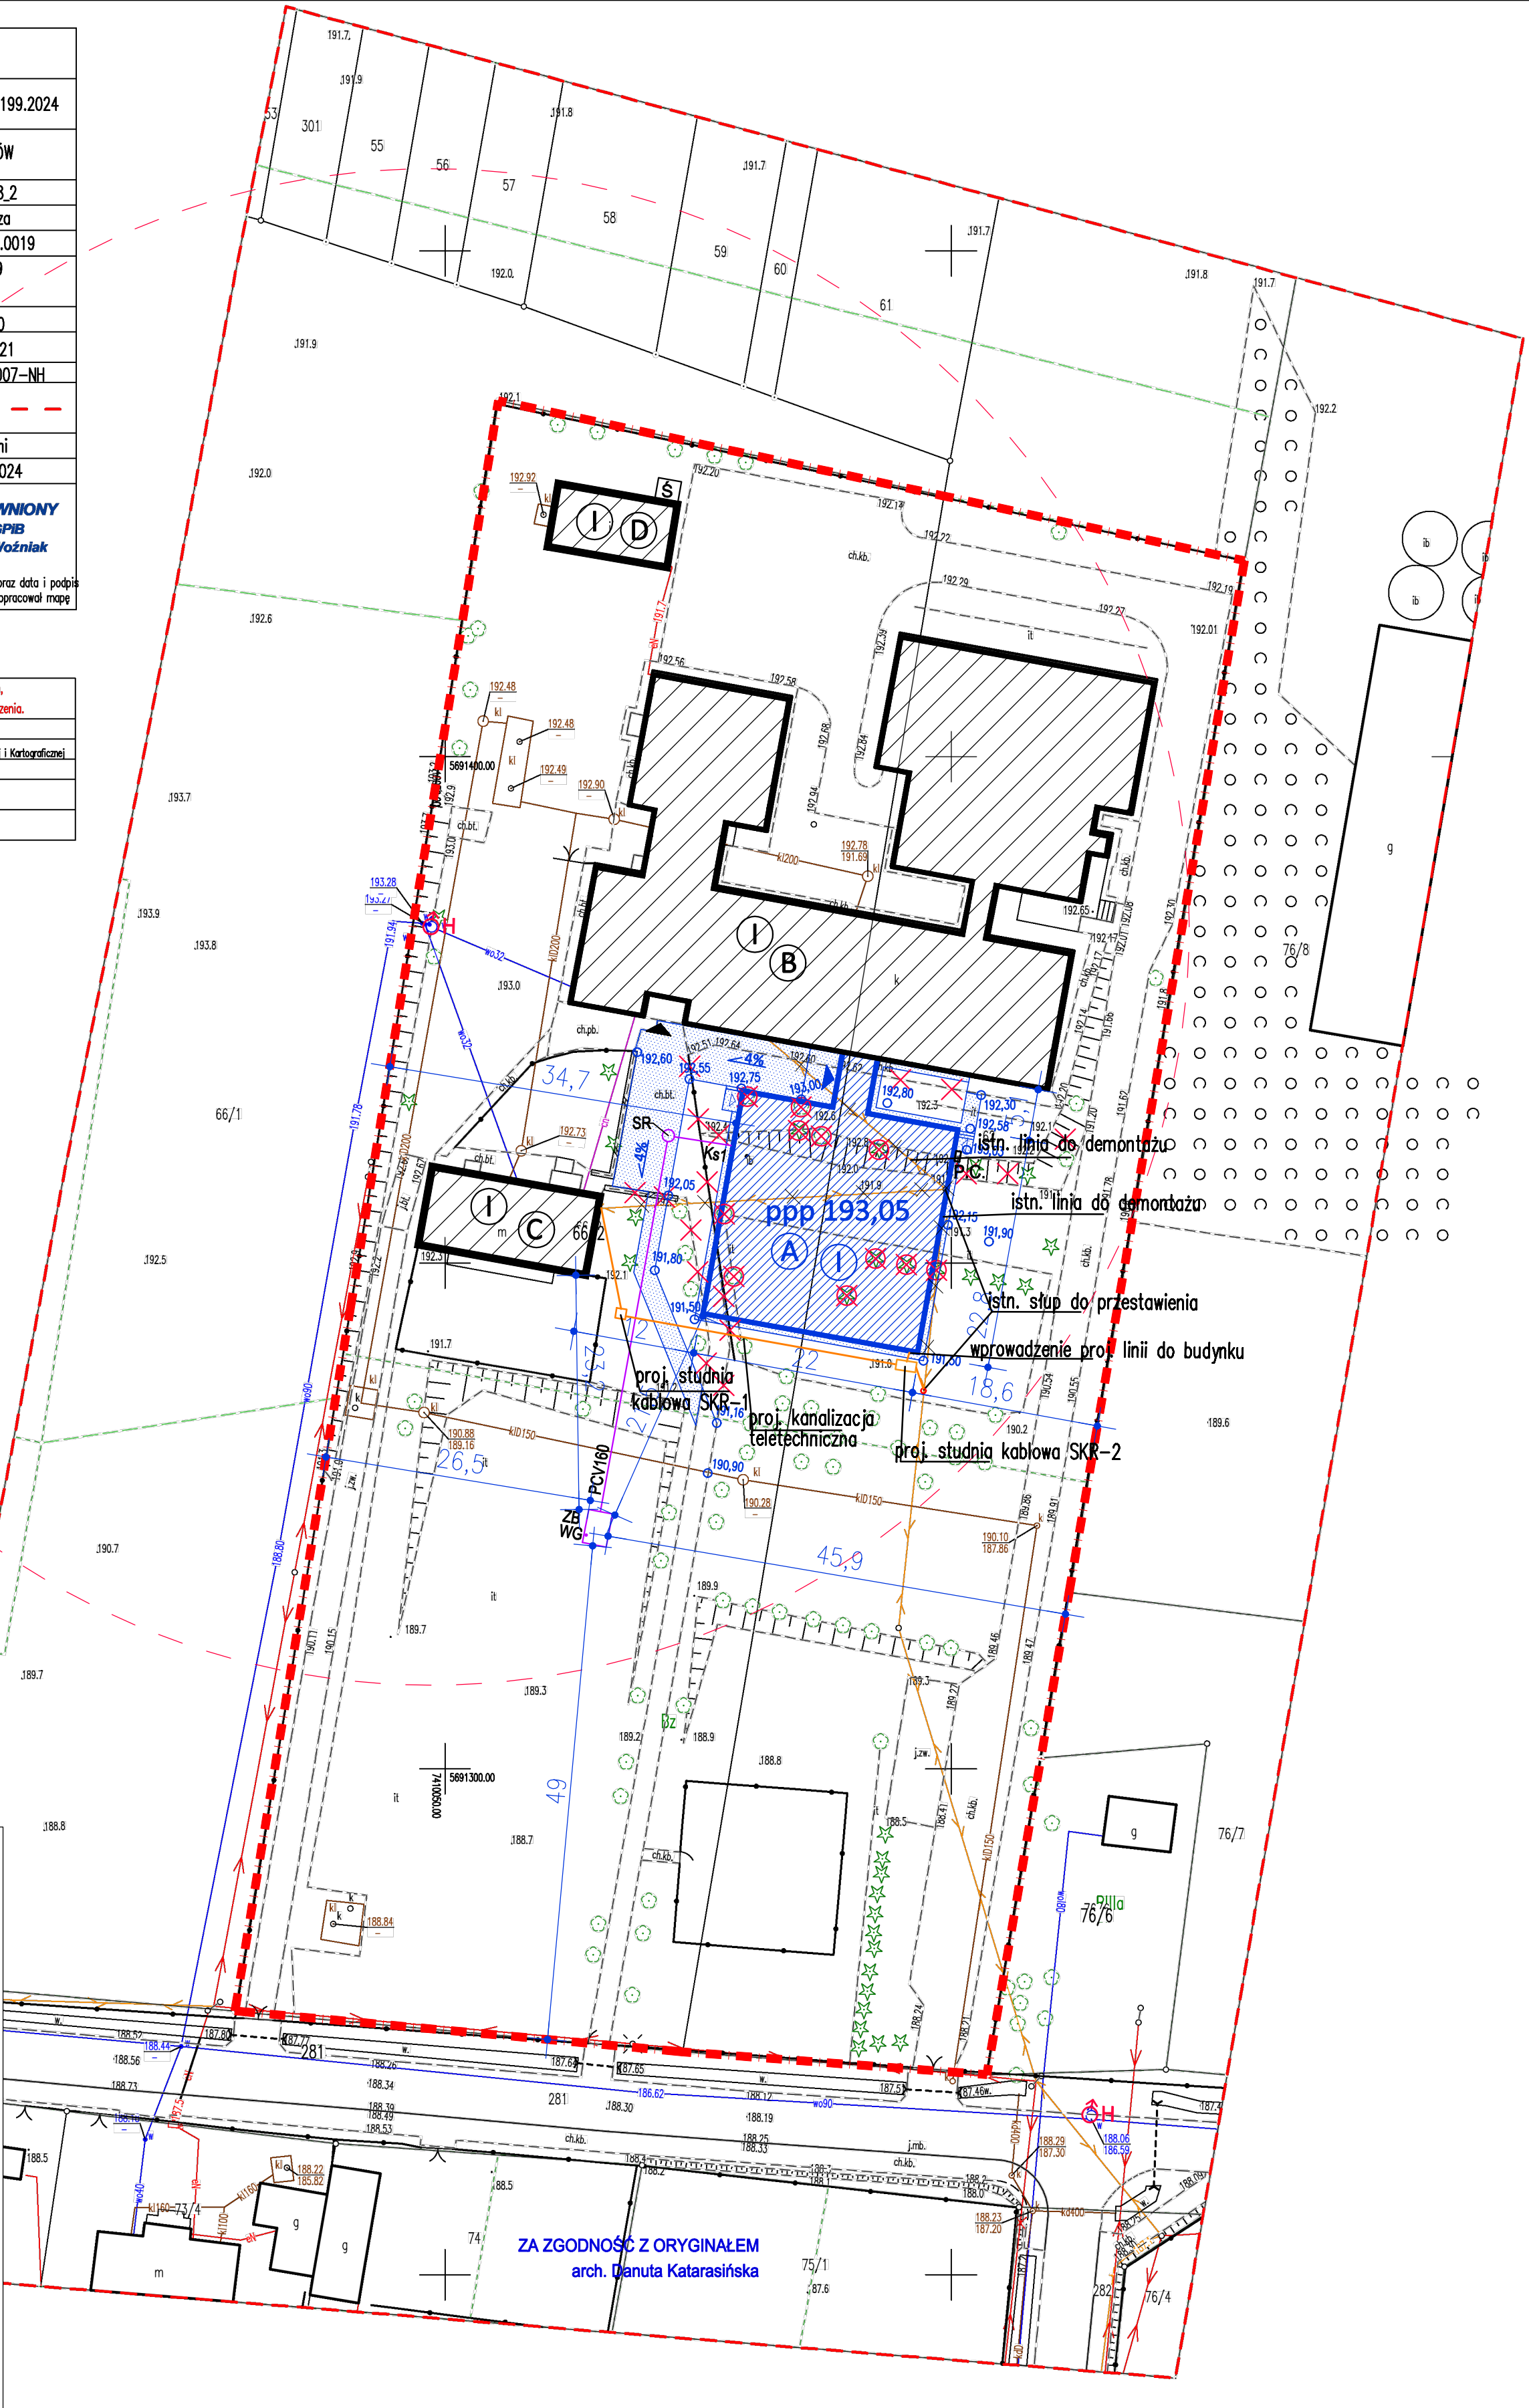


| MAPA DO CELÓW PROJEKTOWYCH | | |
|--|------------------------|---|
| Oznaczenie kancelaryjne zgłoszenia pracy geodezyjnej | | GBR.6642.1.1199.2024 |
| Miejscowość i ulica | | MILEJÓW |
| Jednostka ewidencyjna | identyfikator | 101008_2 |
| | nazwa | Rozprza |
| Obręb ewidencyjny | identyfikator | 101008_2.0019 |
| | obr. nr dz. | 0019 62 |
| Skala mapy | | 1:500 |
| Nazwa układu współrzędnych | prostokątnych płaskich | 2000/21 |
| | wysokości | PL-EVRF2007-NH |
| Oznaczenie granic obszaru aktualizacji | | - - - - - |
| Mapę wykonano bez ustalenia obciążeń służebnościami gruntowymi | | |
| Mapa aktualna na dzień: | | 15.04.2024 |
| <div>Geodezja Rafał Woźniak 97-300 Plotków Tryb., ul. Słowackiego 9 NIP 7712676720 REGON 101264360 tel. 502 816 456 mail: r.geodeta@gmail.com</div> <div>GEODETA UPRAWNIONY Nr rej. 13794 MGPIB mgr inż. Tadeusz Woźniak</div> | | |
| Nazwa/ imię i nazwisko wykonawcy oraz data i podpis osoby reprezentującej wykonawcę | | imię i nazwisko, nr uprawnień oraz data i podpis geodety uprawnionego, który opracował mapę |

| | |
|---|---|
| Poświadczam, że niniejszy dokument został opracowany w wyniku prac geodezyjnych i kartograficznych, których rezultaty zawiera operat techniczny pozytywnie weryfikowany. Jednocześnie informuję, że jestem świadomy odpowiedzialności karnej za złożenie fałszywego oświadczenia. | |
| Identyfikator zgłoszenia prac geodezyjnych | GBR.6642.1.1199.2024 |
| Organ służby geodezyjnej, który otrzymał zgłoszenie: | Starosta Powiatu Piotrkowskiego Powiatowy Środek Dokumentacji Geodezyjnej i Kartograficznej |
| Wykonawca prac geodezyjnych: | Geodezja Rafał Woźniak |
| Nr oraz data sporządzenia dokumentu zawierającego wynik pozytywnej weryfikacji: | P.1010.2024.1418 14.05.2024 |
| Imię i nazwisko oraz nr uprawnień zawodowych kierownika prac: | Tadeusz Woźniak 13794 MGPIB |

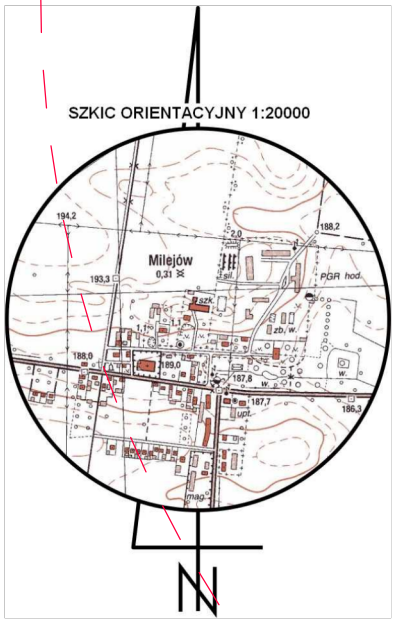

LEGENDA

- GRANICA TERENU INWESTYCJI
- PROJEKTOWANA ROZBUDOWA SZKOŁY PODSTAWOWEJ
- BUDYNKI ISTNIEJĄCE NA DZIAŁCE
- ISTNIEJĄCY BUDYNEK SZKOŁY PODSTAWOWEJ
- ISTNIEJĄCY BUDYNEK MIESZKALNY JEDNORODZINNY
- ISTNIEJĄCY BUDYNEK GOSPODARCZY
- IŁOŚĆ KONDYGNACJI
- ISTNIEJĄCE UTWARDZENIA TERENU
- PROJEKTOWANE UTWARDZENIA TERENU
- ROZBIÓRKI, USUNIĘCIA
- DRZEWIA DO USUNIĘCIA
- ŚMIETNIK
- ISTNIEJĄCY WJAZD NA DZIAŁKĘ
- PROJEKTOWANE WEJŚCIA DOBUDYNKU
- ISTNIEJĄCE WEJŚCIA DOBUDYNKU
- P.C. POMPA CIEPŁA - JEDNOSTKA ZEWNĘTRZNA
- PROJEKTOWANE RZĘDNE TERENU
- HYDRANT ZEWNĘTRZNY NADZIEMNY
- PROJEKTOWANA INSTALACJA KANALIZACJI SANITARNEJ
- Ks1... - WĘZŁY KANALIZACJI SANITARNEJ
- ZB - ZBIORNIK SZCZELNY
- WG - WENTYLACJA GRAWITACYJNA ZBIORNIKA
- PROJEKTOWANA INSTALACJA ELEKTRYCZNA
- PROJEKTOWANA INSTALACJA TELETECHNICZNA

POWIERZCHNIA TERENU INWESTYCJI
dz.nr 66/2 oraz część dz.nr 62 11 681,50 m² / 100%

POWIERZCHNIA ZABUDOWY 2 192,10 m² / 18,76%
w tym:

istniejąca 1 670,60 m²
projektowana 512,53 m²

POWIERZCHNIE UTWARDZONE (dojazdy, dojścia, tarasy) 2 808,59 m² / 24,00%

POWIERZCHNIA TERENU BIOLOGICZNIE CZYNNEGO 6 680,81 m² / 57,24%

PROJEKTANT
spółka z o.o.

| PROJEKT ZAGOSPODAROWANIA TERENU | | | |
|---|---------------------------------|--|-------------------------------|
| ROZBUDOWA SZKOŁY PODSTAWOWEJ W MILEJOWIE ul.Szkolna, dz.nr 66/2, 62; Milejów, gm.Rozprza | | | data: 06.2024 skala: 1:500 |
| projektant: | nr uprawnień | | podpis |
| A MGR INŻ. ARCH. Danuta Katarasińska | 69/DSOKK/2017 | | |
| I.S. MGR INŻ. Grzegorz Gala | LOD/4644/PWBS/21 | | |
| I.E. Andrzej Goszczyński | 372/94/NWL | | |
| tytuł rysunku: | PROJEKT ZAGOSPODAROWANIA TERENU | | nr rysunku U01 |