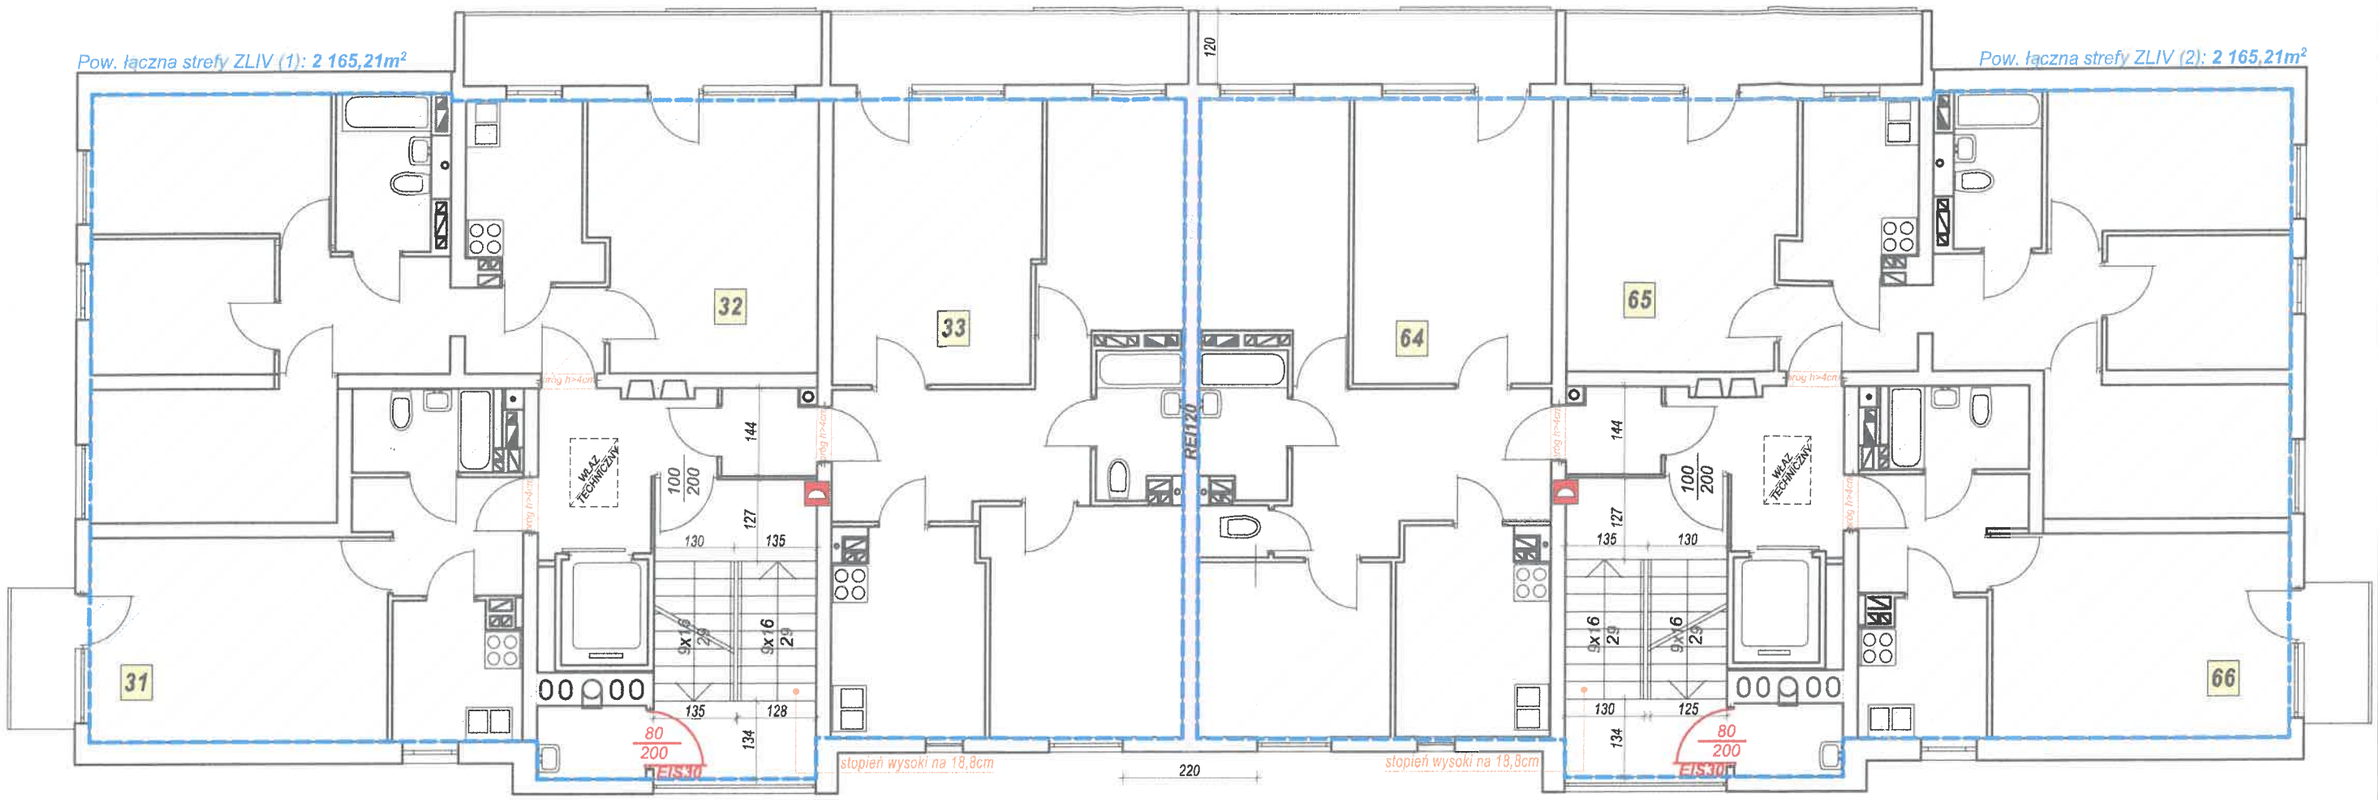

RZECZOZNAWCA DO SPRAW ZABEZPIECZEŃ PRZECIWPOŻAROWYCH
mgr inż. Jan Tajduś Nr upr.544/2011

RZECZOZNAWCA BUDOWLANY
Specjalność konstrukcyjno-budowlana
Nr Centr. Rej. Rzecz. Budow. 42/03/R/C
inż. Stanisław Maciejewski

Komenda Wojewódzka
Państwowej Straży Pożarnej
w Krakowie
Wydział Przeciwdziałania Zagrożeniom

LEGENDA:

- OBRYS STREFY ZLIV
- LOKALE MIESZKALNE
- PLANOWANA ZMIANA NA PODSTAWIE EKSPERTYZY
- SUCHY PION

DANE BUDYNKU:

Powierzchnia wewnętrzna strefy PM: **364,57m²**
Powierzchnia wewnętrzna strefy ZLIV (1): **2 165,21m²**
Powierzchnia wewnętrzna strefy ZLIV (2): **2 165,21m²**
Powierzchnia zabudowy budynku: **445,50m²**
Powierzchnia użytkowa budynku: **4115,50m²**
Kubatura budynku: **14 820m³**
Długość budynku: **36,40m**
Szerokość budynku: **13,80m**
Wysokość budynku: **36,07m**
Ilość kondygnacji nadziemnych: **11 + kondygnacja techniczna**
Ilość kondygnacji podziemnych: **1**
Liczba osób w strefach ZLIV: **198 w 66 mieszkaniach**

WARSZTAT ARCHITEKTURY e-mail: ola.gac.hanna@gmail.com tel: 883-758-285

ZARZĄDCA: ***Zjednoczona spółdzielnia budowlano- mieszkalniowa "PIAST"*** *ul. Kazimierza Wielkiego 67 30-074 Kraków*	LOKALIZACJA: *ul. Zakątek 8 30-112 Kraków*	TEMAT PROJEKTU: *BUDYNEK MIESZKALNY WIELORODZINNY*	
		TEMAT RYSUNKU: *Rzut piętra X*	SKALA: 1:100
PROJEKTANT: *mgr inż. arch. Aleksanda Gac-Malina*	PODPIS:	BRANŻA: *ARCHITEKTURA*	DATA: 10.2025
		STADIUM: *EKSPERTYZA PPOŻ*	NR RYSUNKU: A-012