RZUT PARTERU SKALA 1:100

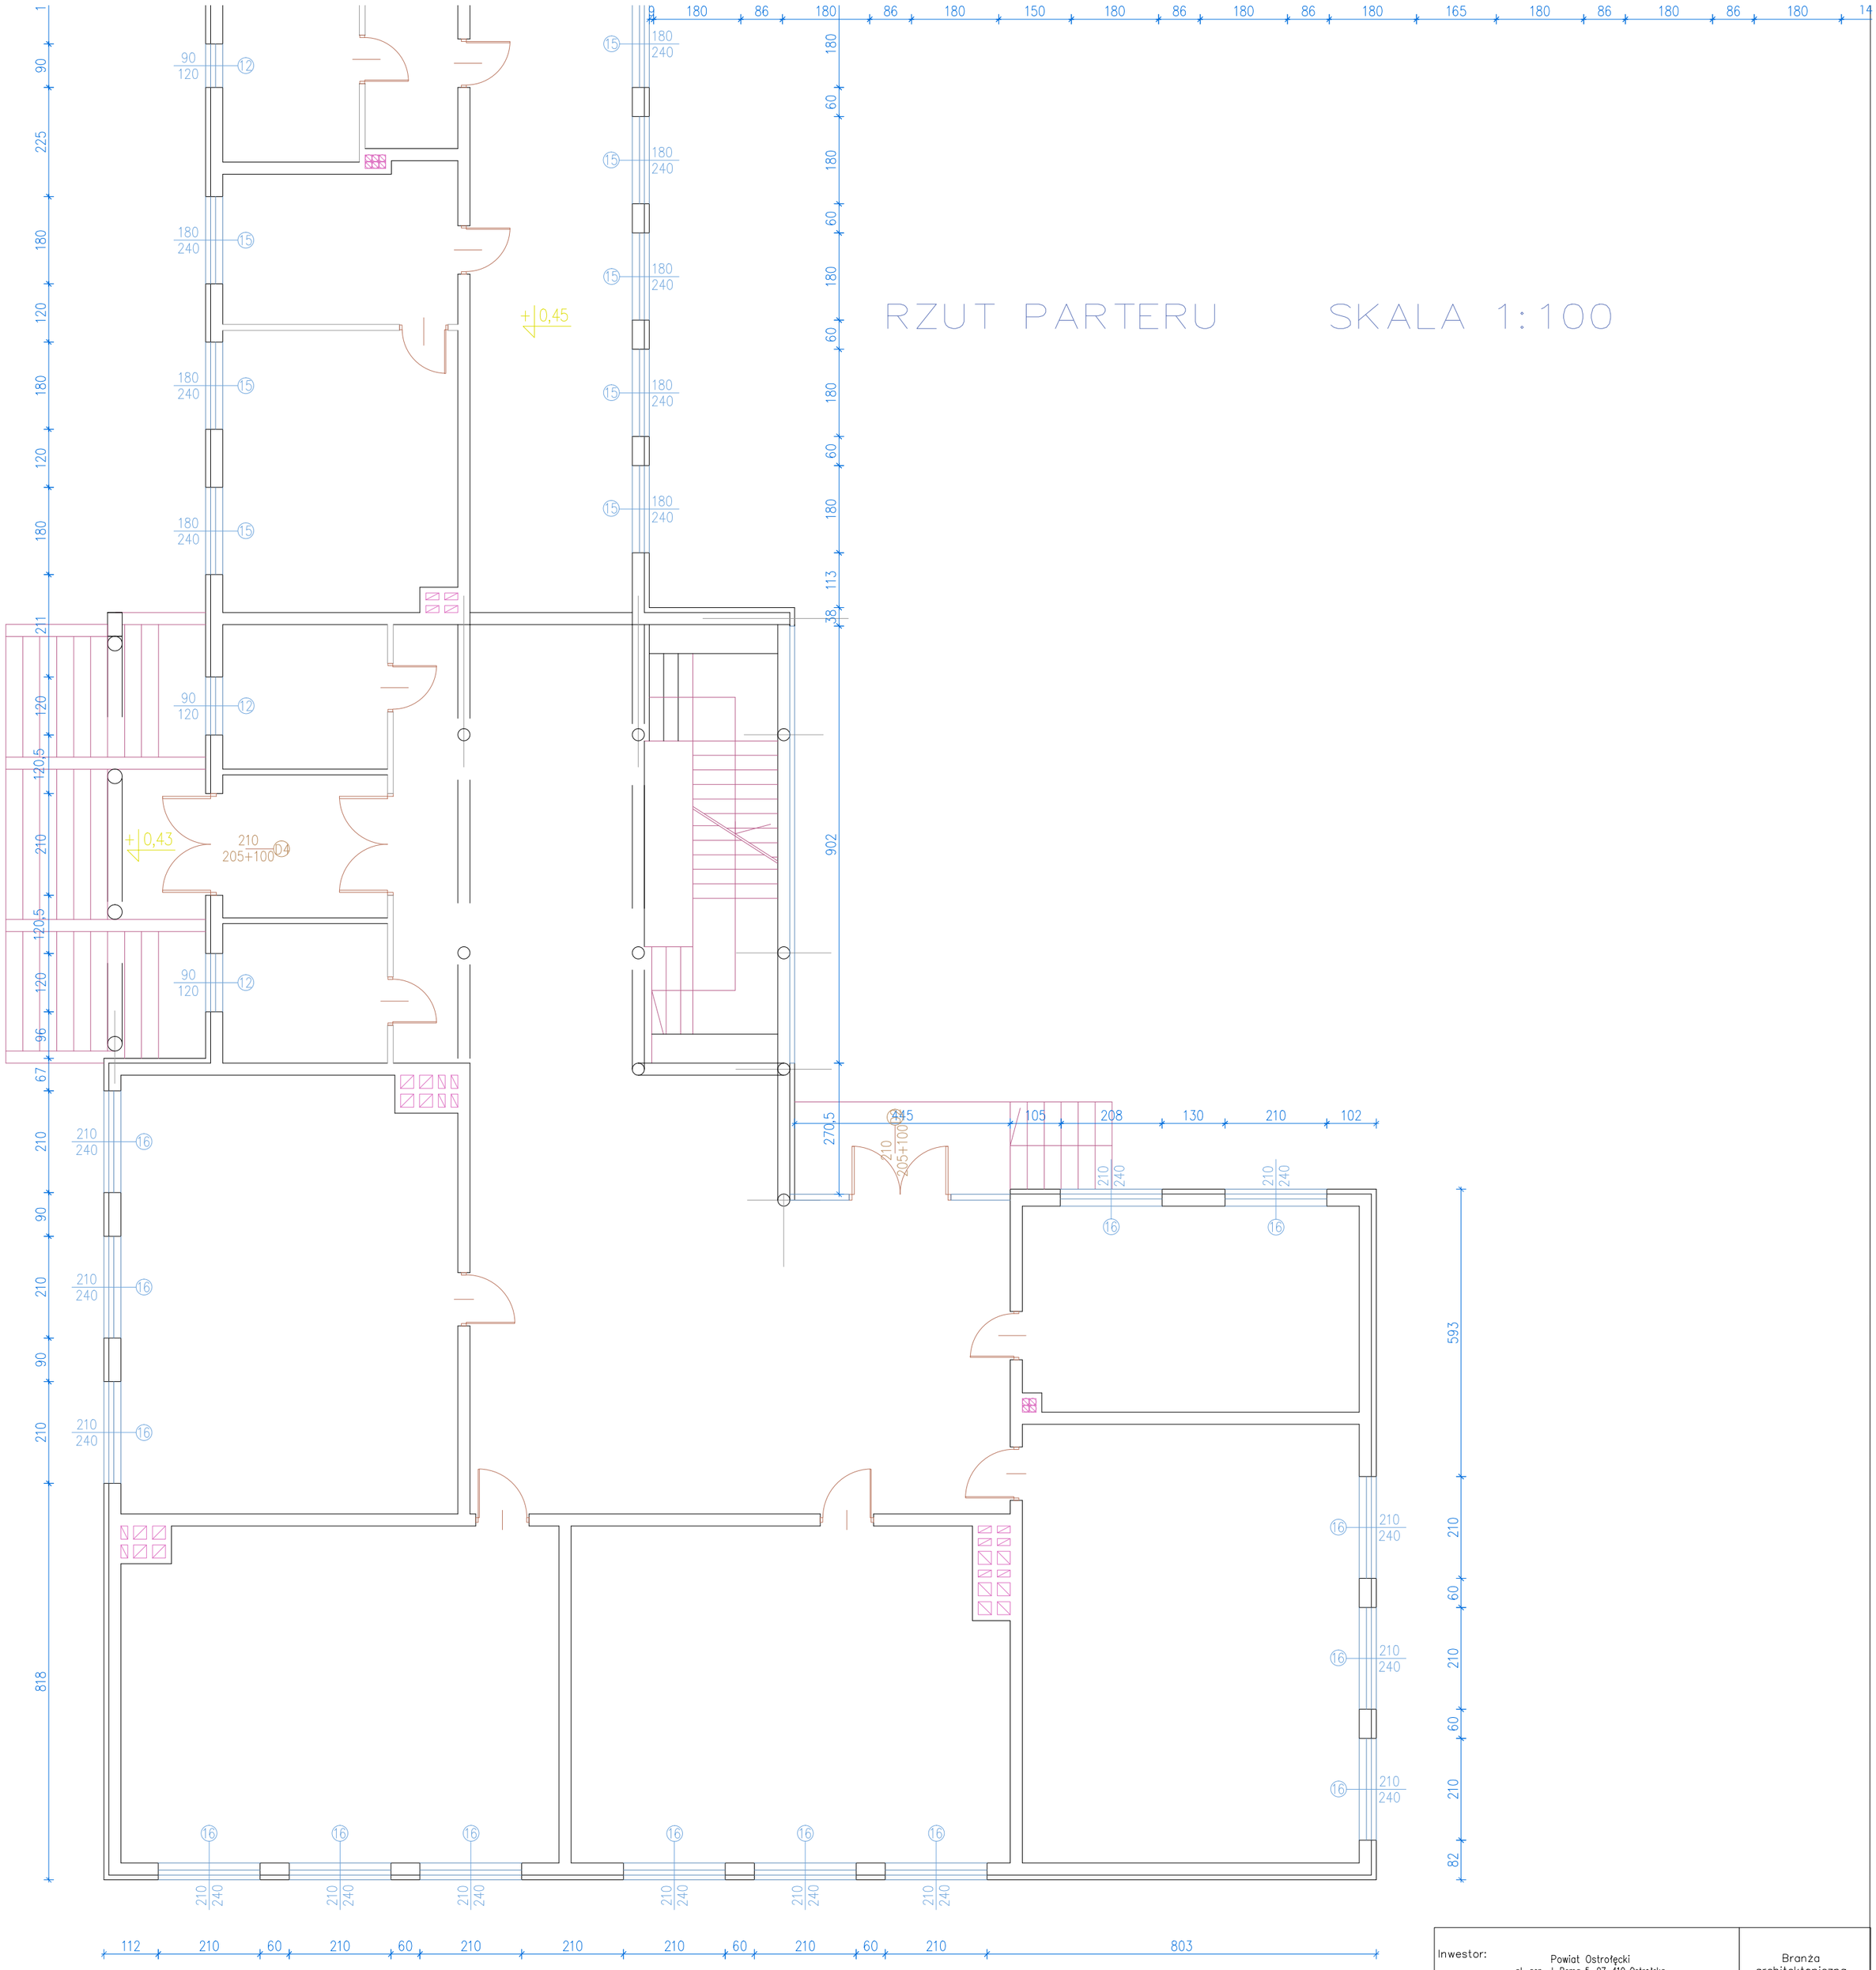

Inwestor: Powiat Ostrołęcki pl. gen. J. Bema 5, 07-410 Ostrołęka	Branża architektoniczna
Nazwa inwestycji: Poprawa efektywności energetycznej budynków Zespołów Szkół Powiatowych. Remont budynku Zespołu Szkół Powiatowych w Myszyńcu.	Faza projekt wykonawczy
Adres inwestycji: Zespół Szkół Powiatowych w Myszyńcu ul. Dzieci Polskich 5, 07-430 Myszyniec gm. Myszyniec, pow. ostrołęcki, woj. mazowieckie kategoria obiektu: IX – budynki oświaty id. działek: 141508_4.0007.710/2, obręb ewidencyjny: Troszyn jedn. ewid.: 141508_4 Troszyn, nr-y dz.: 710/2	Data: 20.11.2023
Wykonawca: Biuro Projektów Audytów i Analiz Sp. z o. o. ul. Zemborzycka 53 20-445 Lublin tel. 664 566 191	

Funkcja	Imię i Nazwisko	Uprawnienia	Podpis
Projektant	mgr inż. arch. Marek Naja	54/LOIA/09 spec.architektoniczna	
Asystent projektanta	Łukasz Łepecki		

Nazwa rysunku	Skala	Nr rysunku
Rzut parteru cz. 1/2	1:100	A01