RZUT PIĘTRA SKALA 1:100

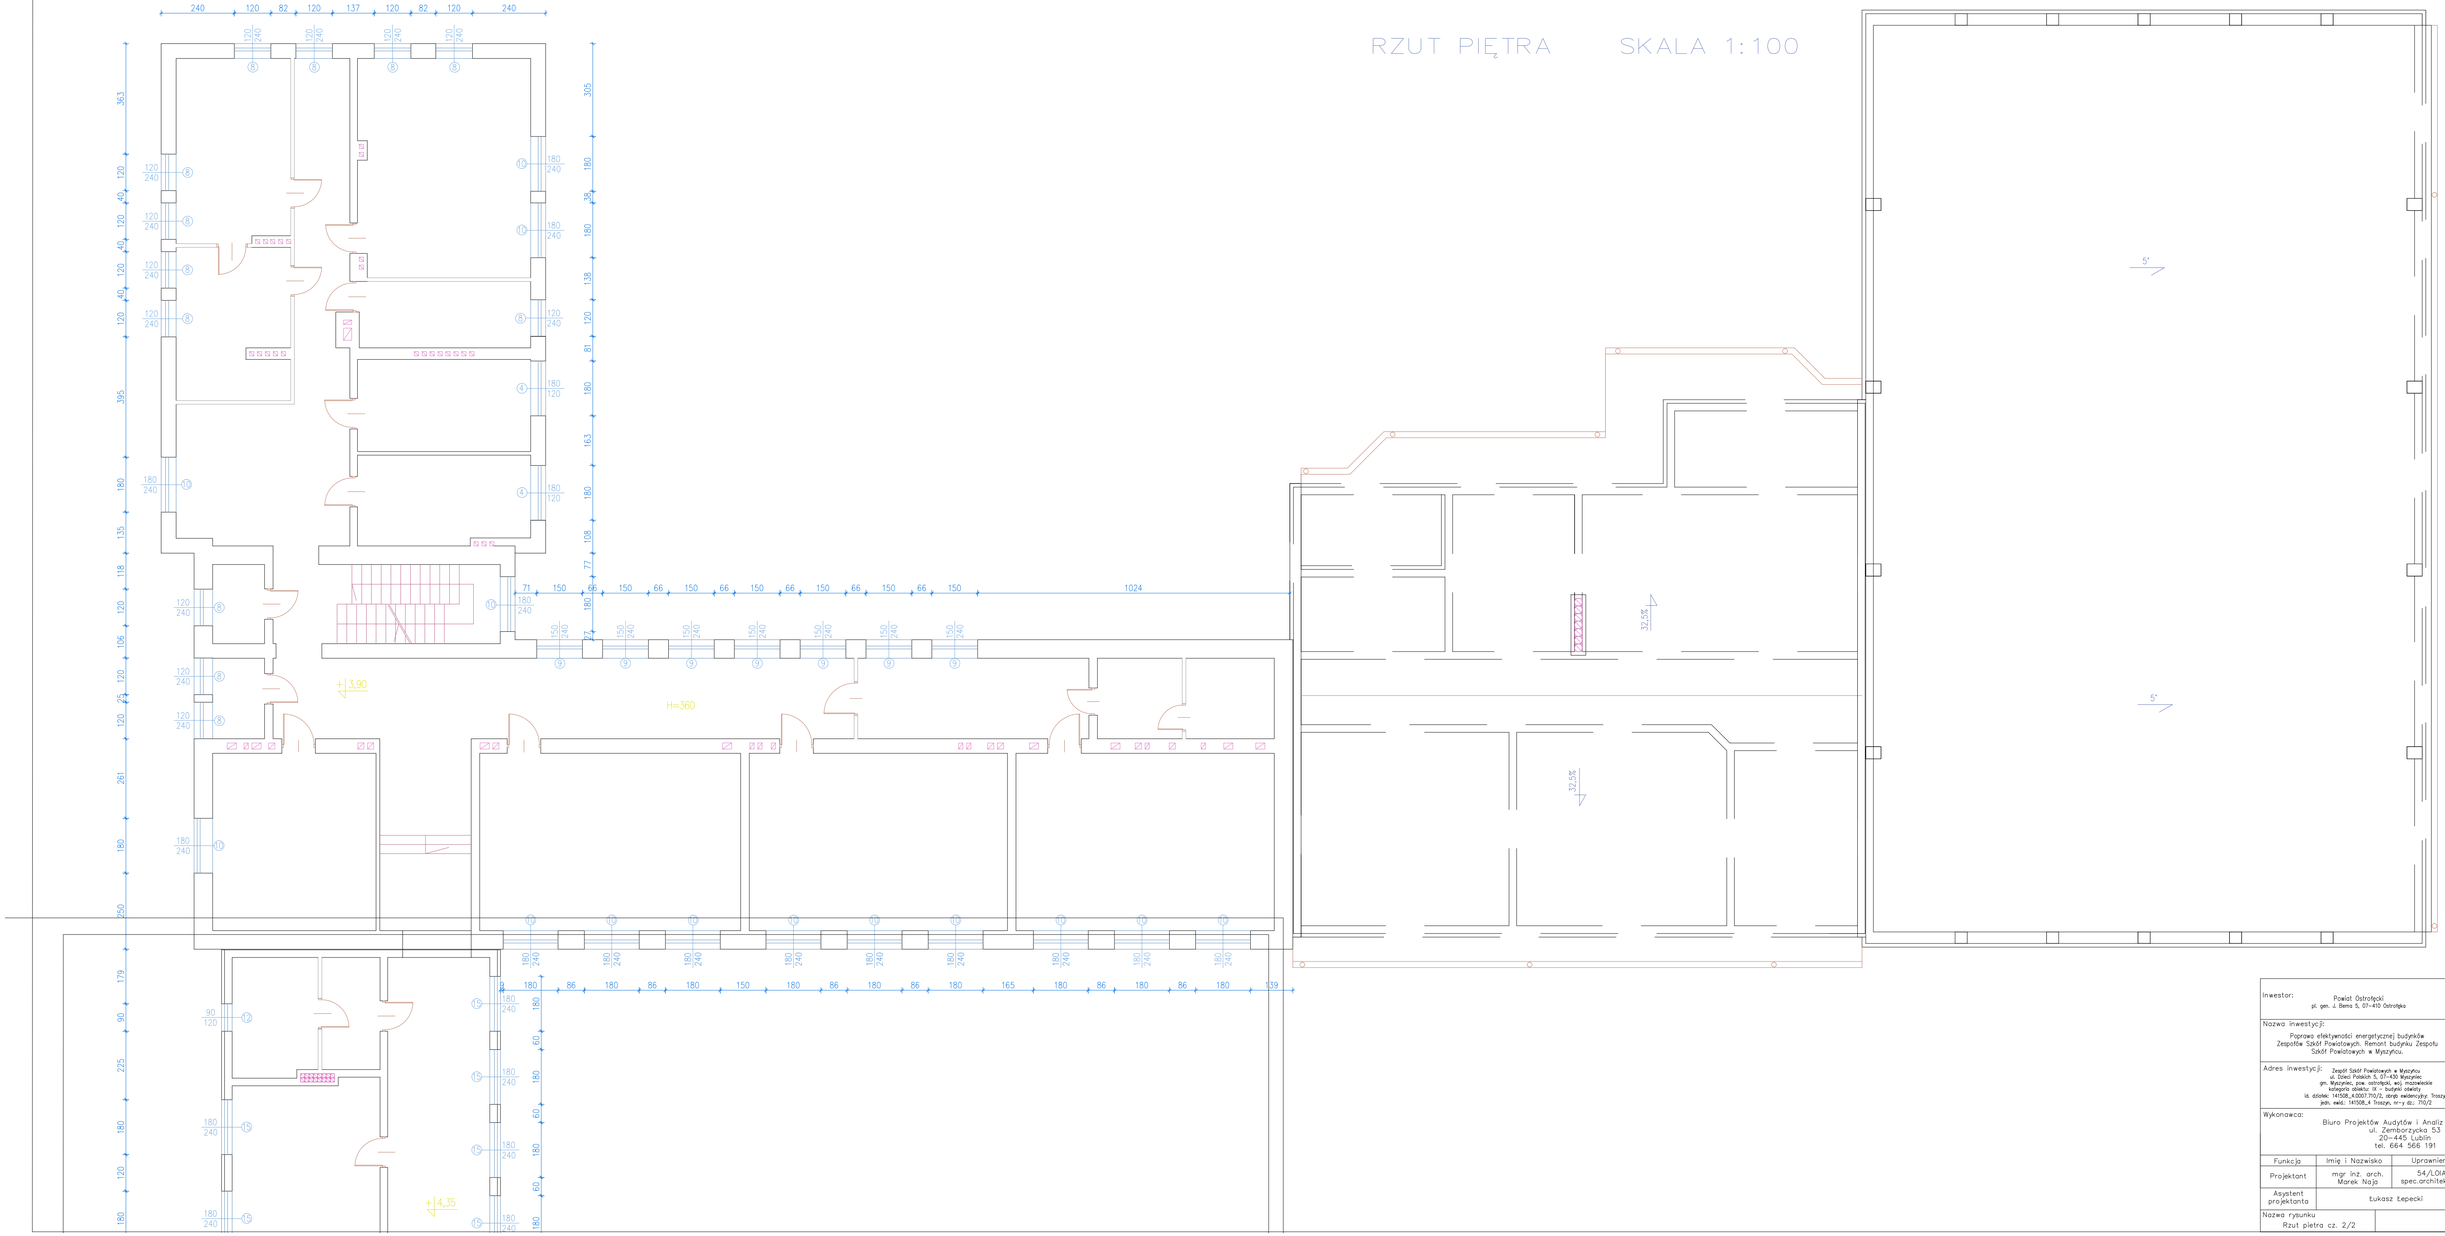

Inwestor: Powiat Ostrołęcki, pl. gen. J. Bema 5, 07-410 Ostrołęka			Branża: architektoniczna
Nazwa inwestycji: Poprawa efektywności energetycznej budynków Zespołów Szkół Powiatowych. Remont budynku Zespołu Szkół Powiatowych w Myszyńcu.			Faza: projekt wykonawczy
Adres inwestycji: Zespół Szkół Powiatowych w Myszyńcu ul. Dzieci Polskich 5, 07-430 Myszyniec gm. Myszyniec, pow. ostrołęcki, woj. mazowieckie kategoria obiektu IX - budynki oświaty id. działki: 141508_4.0007.710/2, obręb ewidencyjny: Troszyn jedn. ewid.: 141508_4 Troszyn, nr-y dz.: 710/2			Data: 20.11.2023
Wykonawca: Biuro Projektów Audytów i Analiz Sp. z o. o. ul. Zemborzycka 53 20-445 Lublin tel. 664 566 191			
Funkcja	Imię i Nazwisko	Uprawnienia	Podpis
Projektant	mgr inż. arch. Marek Najja	54/LOIA/09 spec.architektoniczna	
Asystent projektanta	Łukasz Łepecki		
Nazwa rysunku: Rzut piętra cz. 2/2		Skala: 1:100	Nr rysunku: A04