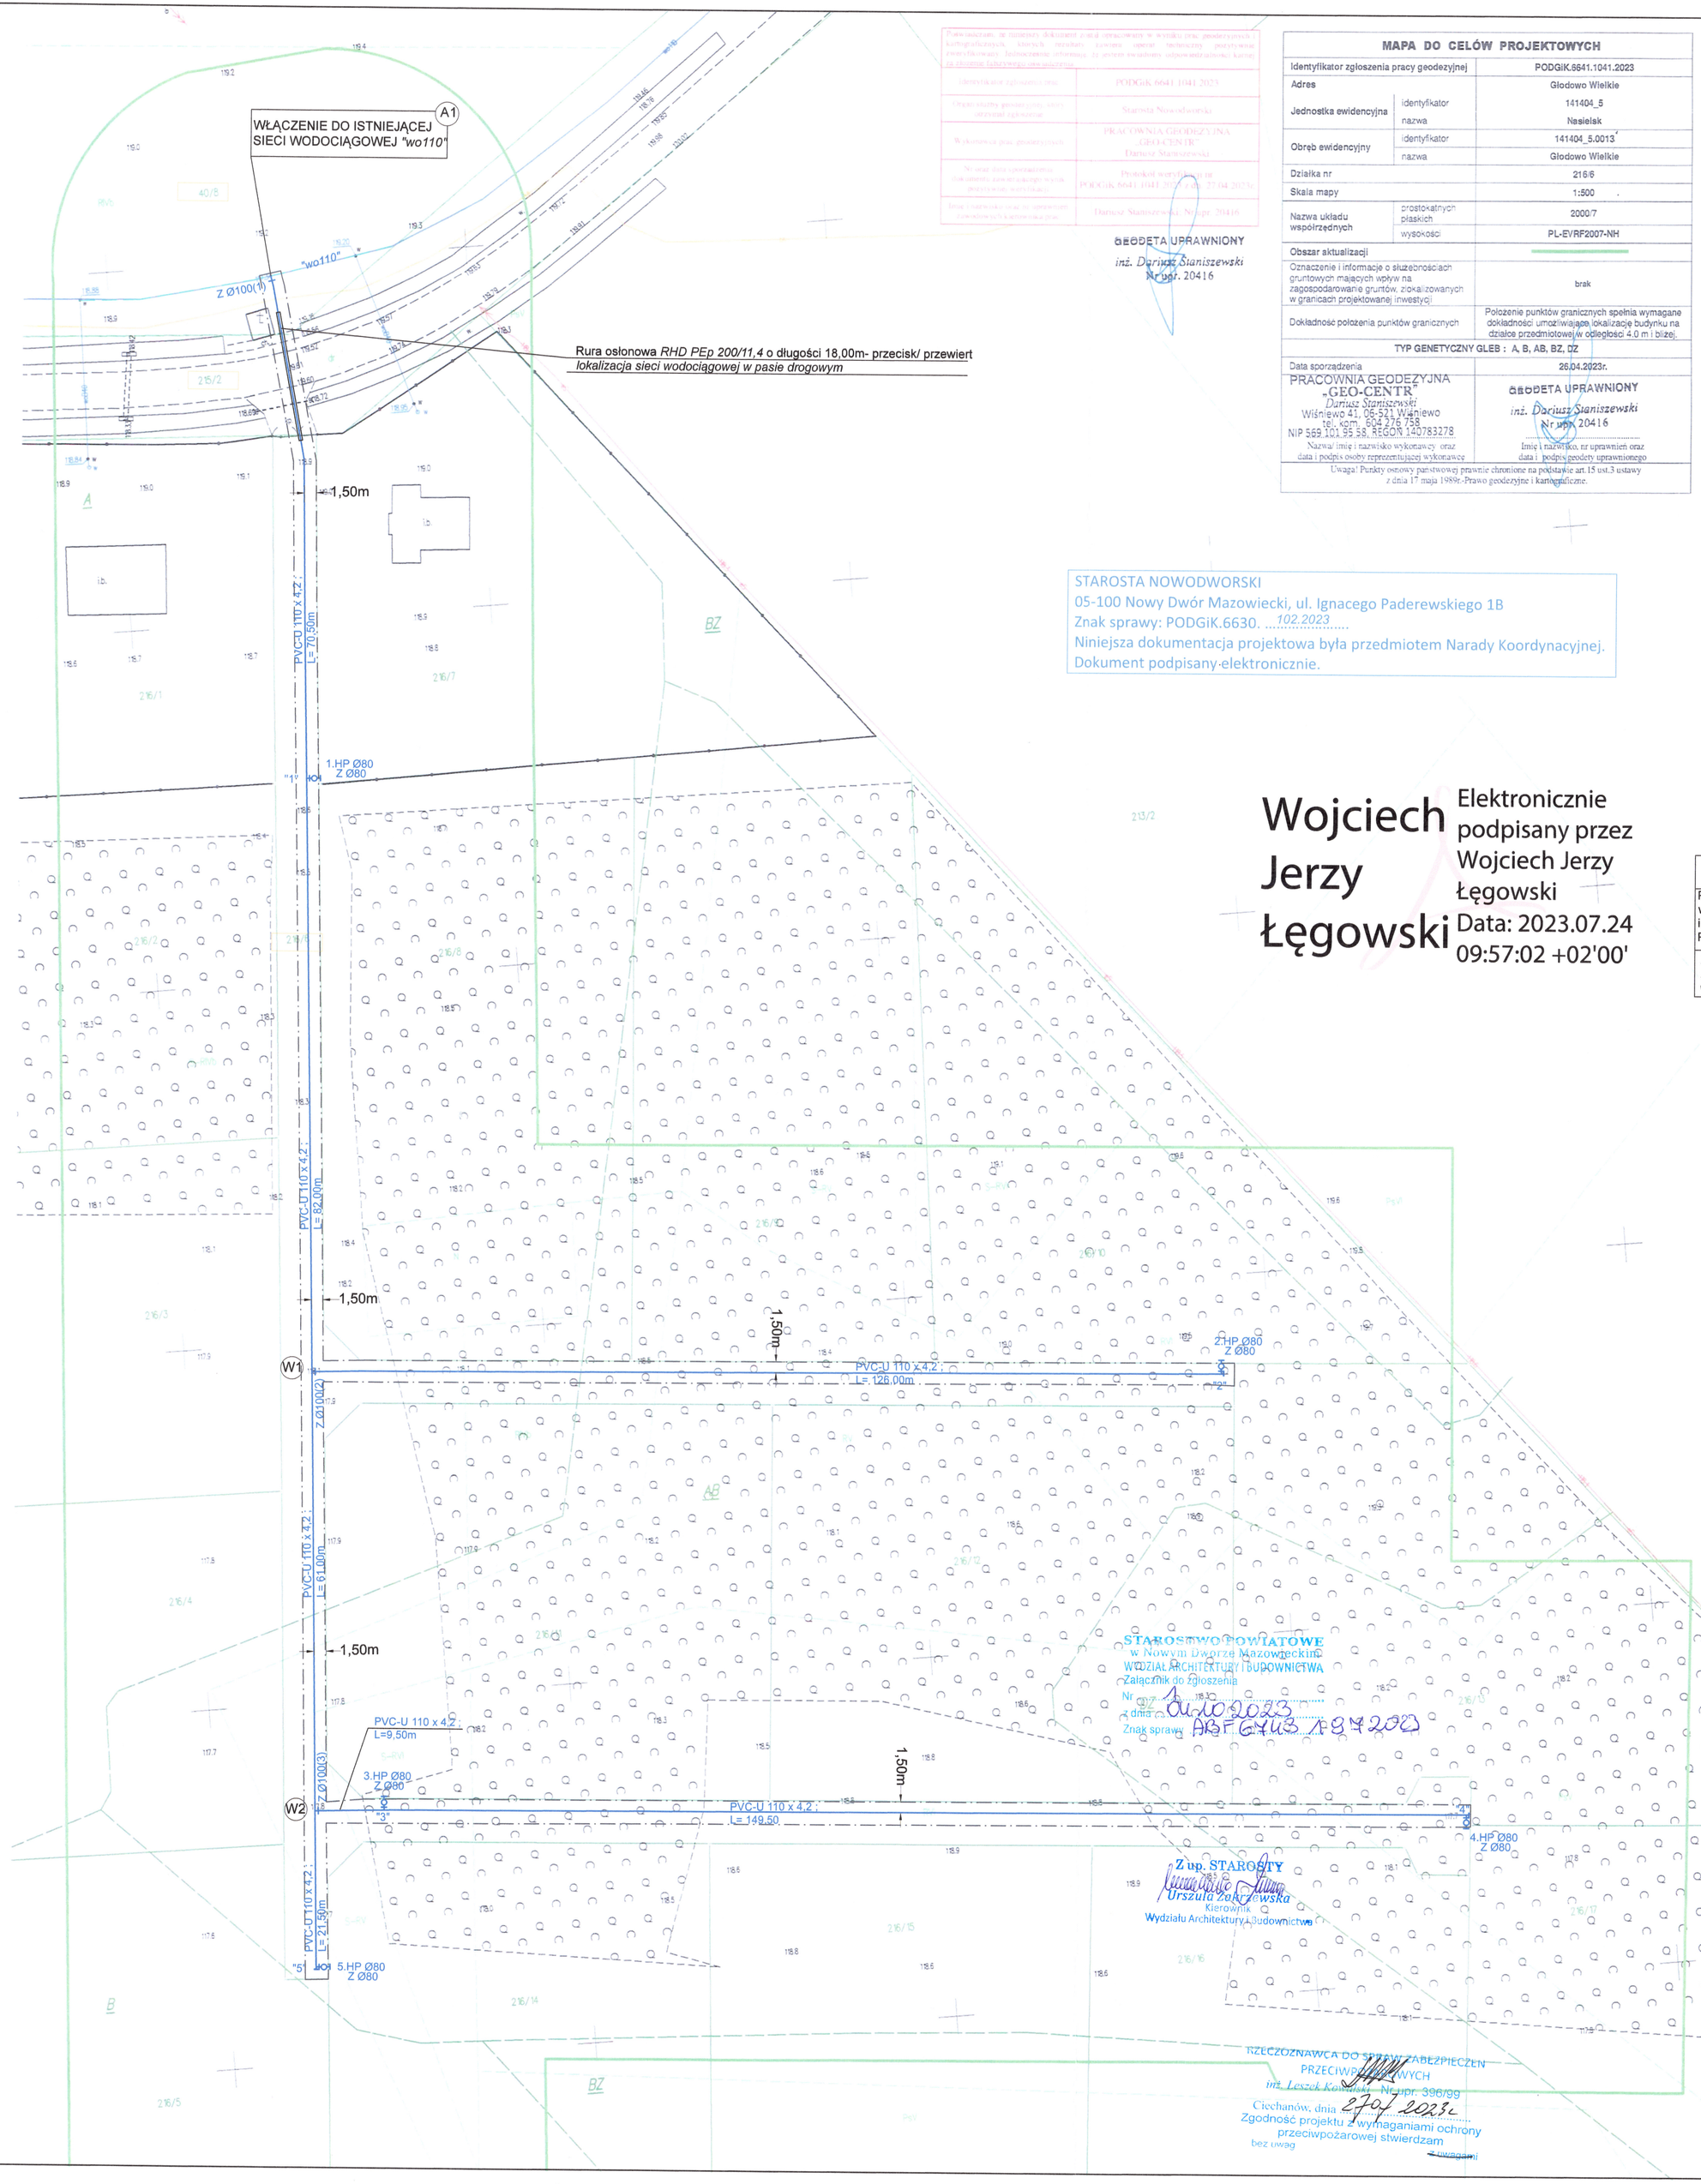

GEODETA UPRAWNIONY
inż. Dariusz Staniszewski
Nr upr. 20416

MAPA DO CELÓW PROJEKTOWYCH		
Identyfikator zgłoszenia pracy geodezyjnej		PODGiK.6641.1041.2023
Adres		Głodowo Wielkie
Jednostka ewidencyjna	identyfikator	141404_5
	nazwa	Nasielsk
Obręb ewidencyjny	identyfikator	141404_5.0013
	nazwa	Głodowo Wielkie
Działka nr		216/6
Skala mapy		1:500
Nazwa układu współrzędnych	prostokątnych płaskich	2000/7
	wysokości	PL-EVRF2007-NH
Obszar aktualizacji		
Oznaczenie i informacje o służebnościach gruntowych mających wpływ na zagospodarowanie gruntów, zlokalizowanych w granicach projektowanej inwestycji		brak
Dokładność położenia punktów granicznych		Położenie punktów granicznych spełnia wymagane dokładności umożliwiające lokalizację budynku na działce przedmiotowej w odległości 4.0 m i bliżej.
TYP GENETYCZNY GLEB : A, B, AB, BZ, DZ		
Data sporządzenia		26.04.2023r.
PRACOWNIA GEODEZYJNA „GEO-CENTR" Dariusz Staniszewski Wiśniewo 41, 06-521 Wiśniewo tel. kom. 604 276 758 NIP 569 101 95 58, REGON 140783278		GEODETA UPRAWNIONY inż. Dariusz Staniszewski Nr upr. 20416
Nazwa/ imię i nazwisko wykonawcy oraz data i podpis osoby reprezentującej wykonawcę		Imię i nazwisko, nr uprawnień oraz data i podpis geodety uprawnionego
Uwaga! Punkty osnowy państwowej prawnie chronione na podstawie art.15 ust.3 ustawy z dnia 17 maja 1989r.-Prawo geodezyjne i kartograficzne.		

STAROSTA NOWODWORSKI
05-100 Nowy Dwór Mazowiecki, ul. Ignacego Paderewskiego 1B
Znak sprawy: PODGiK.6630. .102.2023.....
Niniejsza dokumentacja projektowa była przedmiotem Narady Koordynacyjnej.
Dokument podpisany elektronicznie.

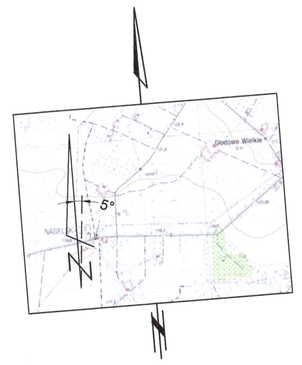

ORIENTACJA

Wojciech Jerzy Łęgowski
Elektronicznie podpisany przez Wojciech Jerzy Łęgowski
Data: 2023.07.24 09:57:02 +02'00'

Obszar oddziaływania obiektu mieści się w całości na działkach(części działek),na których został zaprojektowany i jest zgodny z adresem inwestycji oraz miejscem lokalizacji rurociągów.

Projekt zagospodarowania został sporządzony na kopii mapy do celów projektowych w skali 1:500 , wykonanej przez geodetę uprawnionego inż. Dariusza Staniszewskiego nr upr. 20416, i przyjętej do zasobu w PODGiK w Nowym Dworze Mazowieckim ;*protokół weryfikacji* PODGiK 6641.1041.2023 *z dnia 27.04.2023 r. i jest zgodna z wersją oryginalną*

Zgodnie z pismem P.G.W.W.P.Zarząd Zlewni w Ciechanowie WA.ZZI.1.0145.465.2023.MW z 16 maja 2023r. na terenie działek objętych inwestycją nie występują urzadzenia melioracji wodnych , figurujące w ewidencji melioracji wodnych oraz zmeliorowanych gruntów.

PROJEKT ZAGOSPODAROWANIA TERENU
SKALA 1: 500

INWESTYCJA: BUDOWA SIECI WODOCIĄGOWEJ ROZDZIELCZEJ

ADRES INWESTYCJI: GŁODOWO WIELKIE, GM. NASIELSK
JEDN. EWID. 141404_5 - NASIELSK
OBRĘB:141404_5.0013- GŁODOWO WIELKIE
DZ.NR EWID.: 40/8, 215/2, 216/6

STAROSTWO POWIATOWE w Nowym Dworze Mazowieckim WYDZIAŁ ARCHITEKTURY I BUDOWNICTWA Załącznik do zgłoszenia Nr ... z dnia 04.10.2023 Znak sprawy ARF.6743.1.84.2023

INWESTOR: GMINA NASIELSK
z siedzibą
05 – 190 NASIELSK, UL. ELEKTRONOWA 3

OZNACZENIA:

PVC-U 110 x 4,2	Projektowana sieć wodociągowa z rur PVC-U 110x4,2 SDR 26 (PN 10)
Z Ø 100	Projektowana zasuwa odcinająca na sieci wodociągowej *miękkouszczelniająca zasuwa klinowa - średnica zgodnie z opisem*
HP Ø80 Z Ø80	Projektowany nadziemny hydrant p. pożarowy DN80 z zasuwą odcinającą DN80 *-zgodnie z opisem*
"a", "1"	Punkty charakterystyczne na sieci- *włączenie hydrantu p.poż/ załamanie trasy wodociągu*
A1	Oznaczenie włączenia proj. sieci do istniejącego wodociągu *na działce nr 40/8 w m. Głodowo Wielkie*
W1	Oznaczenie projektowanych węzłów wodociągowych
	Oznaczenie numerów działek, na których projektowana jest sieć wodociągowa
"wo 110"	Istniejąca sieć wodociągowa PVC o średnicy 110 mm, *do której zgodnie z W.T. należy włączyć projektowaną sieć wodociągową*
	Projektowana sieć wodociągowa w rurze osłonowej - przekraczanie przeszkód ;rozkopem lub przeciskiem/ przewiertem; *średnica i długość rury osłonowej zgodnie z opisem*
	Zakres oddziaływania inwestycji; *projektowanej sieci wodociągowej*

BILANS POWIERZCHNI TERENU

Nie wykonuje się bilansu terenu, dla projektowanej inwestycji , ponieważ nie ulega on zmianie- inwestycja liniowa .

Całkowita długość projektowanej sieci na rysunku PZT.1; ***L= 520,00mb***

Z up. STAROSTY
Urszula Zakrzewska
Kierownik
Wydziału Architektury i Budownictwa

RZECZOZNAWCA DO SPRAW ZABEZPIECZEŃ PRZECIWPOŻAROWYCH
inż. Leszek Kowalski Nr upr. 396/99
Ciechanów, dnia 27.04.2023r.
Zgodność projektu z wymaganiami ochrony przeciwpożarowej stwierdzam bez uwag

PRACOWNIA PROJEKTOWA " EKOPROJEKT"
06-400 Ciechanów, ul. Nadrzeczna 39, tel. 668 932 043
ekoprojekt@ciechanow.com

NAZWA OBIEKTU BUDOWLANEGO	BUDOWA SIECI WODOCIĄGOWEJ ROZDZIELCZEJ		
TYTUŁ RYSUNKU	PROJEKT ZAGOSPODAROWANIA TERENU		NR RYSUNKU
ADRES INWESTYCJI	GŁODOWO WIELKIE, GM. NASIELSK JEDN. EWID. 141404_5 - NASIELSK OBRĘB:141404_5.0013- GŁODOWO WIELKIE DZ.NR EWID.: 40/8, 215/2, 216/6		PZT.1
	IMIĘ I NAZWISKO	IZBA I NR UPRAWNIEŃ	PODPIS
PROJEKTANT B. SANITARNA	INŻ. SATURNIN SZYDLIK	MAZ/IS/1438/01 CIE - 10/81	
SPRAWDZAJĄCY B. SANITARNA	MGR INŻ. PIOTR GARLEJ	MAZ/IS/0164/13 MAZ/0430/PWOS/12	
INWESTOR	GMINA NASIELSK *z siedzibą* 05 – 190 NASIELSK, UL. ELEKTRONOWA 3		

NAZWA ELEMENTU P.B.	STADIUM	DATA	SKALA
P.Z.T; *część rysunkowa*	P.B.	2023.07.04	1:500