Projekt zagospodarowania terenu został sporządzony na kopii mapy do celów projektowych w skali 1:1000 , wykonanej przez geodetę uprawnionego inż. Dariusza Staniszewskiego nr upr. 20416, i zgłoszonej do PODGiK w Nowym Dworze Mazowieckim ; numer identyfikacyjny zgłoszenia ; PODGiK.6641.2808.2024; protokół weryfikacji nr PODGiK.6641.2808.2024_2 z dnia 26.09.2024r. ***Treść mapy jest zgodna z wersją oryginalną.***

Obszar oddziaływania obiektu mieści się w całości na działce(części działki),na której został zaprojektowany i jest zgodny z adresem inwestycji oraz miejscem lokalizacji rurociągów.

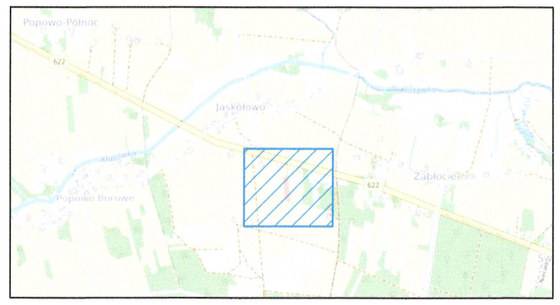

ORIENTACJA

PROJEKT ZAGOSPODAROWANIA TERENU
SKALA 1:1000

STAROSTWO POWIATOWE w Nowym Dworze Mazowieckim FILIA w NASIELSKU ul. Elektronowa 3, 05-190 Nasielsk

INWESTYCJA: BUDOWA SIECI WODOCIĄGOWEJ

ADRES INWESTYCJI: J. EWIDENCYJNA: 141404_5 – NASIELSK, OBRĘB: 141404_5. 0016 – JASKÓŁOWO DZ. NR EWID.: 352/9

INWESTOR: GMINA NASIELSK *z siedzibą* 05 – 190 NASIELSK, UL. ELEKTRONOWA 3

OZNACZENIA:

PE HD100-RC 110x6,6	Projektowana sieć wodociągowa z rur PE/PE HD100-RC 110x6,6 mm (SDR 17 PN 10); *- długości zgodnie z opisem na planie*
Z Ø 100	Projektowana zasuwa kołnierzowa DN100(PN16) z żeliwa sferoidalnego, miękkouszczelniona z obudową i skrzynką do zasuw
HP Ø80 Z Ø80	Projektowane nadziemne hydranty p. pożarowe DN80 z zasuwą odcinającą DN80 *-zgodnie z opisem*
"a", "1"	Punkty charakterystyczne na sieci- *włączenie hydrantu p.poż/ załamanie trasy wodociągu*
A	OZNACZENIE WŁĄCZENIA proj. sieci do istniejącego wodociągu
"wo110"	Istniejąca sieć wodociągowa o średnicy110 mm, *do której zgodnie z W.T. należy włączyć projektowaną sieć wodociągową*
352/9	Oznaczenie numerów działek, na których projektowana jest sieć wodociągowa
K1	Projektowany kołnierz zaślepiający(ślepy)
HP Ø80	Istniejący nadziemny hydrant p. pożarowy DN80 z zasuwą odcinającą DN80- *przybliżona lokalizacja*

BILANS POWIERZCHNI TERENU

Nie wykonuje się bilansu terenu, dla projektowanej inwestycji , ponieważ nie ulega on zmianie- inwestycja liniowa .

Całkowita długość projektowanej sieci na rysunku PZT.1; ***L= 314,00mb***

PRACOWNIA PROJEKTOWA " EKOPROJEKT" *06-400 Ciechanów, ul. Nadrzeczna 39, tel. 668 932 043* *ekoprojekt@ciechanow.com*			
NAZWA OBIEKTU BUDOWLANEGO	BUDOWA ROZDZIELCZEJ SIECI WODOCIĄGOWEJ		
TYTUŁ RYSUNKU	PROJEKT ZAGOSPODAROWANIA TERENU	NR RYSUNKU	PZT.1
ADRES INWESTYCJI	J. EWIDENCYJNA: 141404_5 – NASIELSK, OBRĘB: 141404_5. 0016 – JASKÓŁOWO DZ. NR EWID.: 352/9		
	IMIĘ I NAZWISKO	IZBA I NR UPRAWNIEŃ	PODPIS
PROJEKTANT B. SANITARNA	INŻ. SATURNIN SZYDLIK	MAZ/IS/1438/01 CIE - 10/81	
SPRAWDZAJĄCY B. SANITARNA	MGR INŻ. PIOTR GARLEJ	MAZ/IS/0164/13 MAZ/0430/PWOS/12	
INWESTOR	GMINA NASIELSK *z siedzibą* 05 – 190 NASIELSK, UL. ELEKTRONOWA 3		
NAZWA ELEMENTU P.B.	STADIUM	DATA	SKALA
P.Z.T; *część rysunkowa*	P.B.	2025.01.08	1:1000

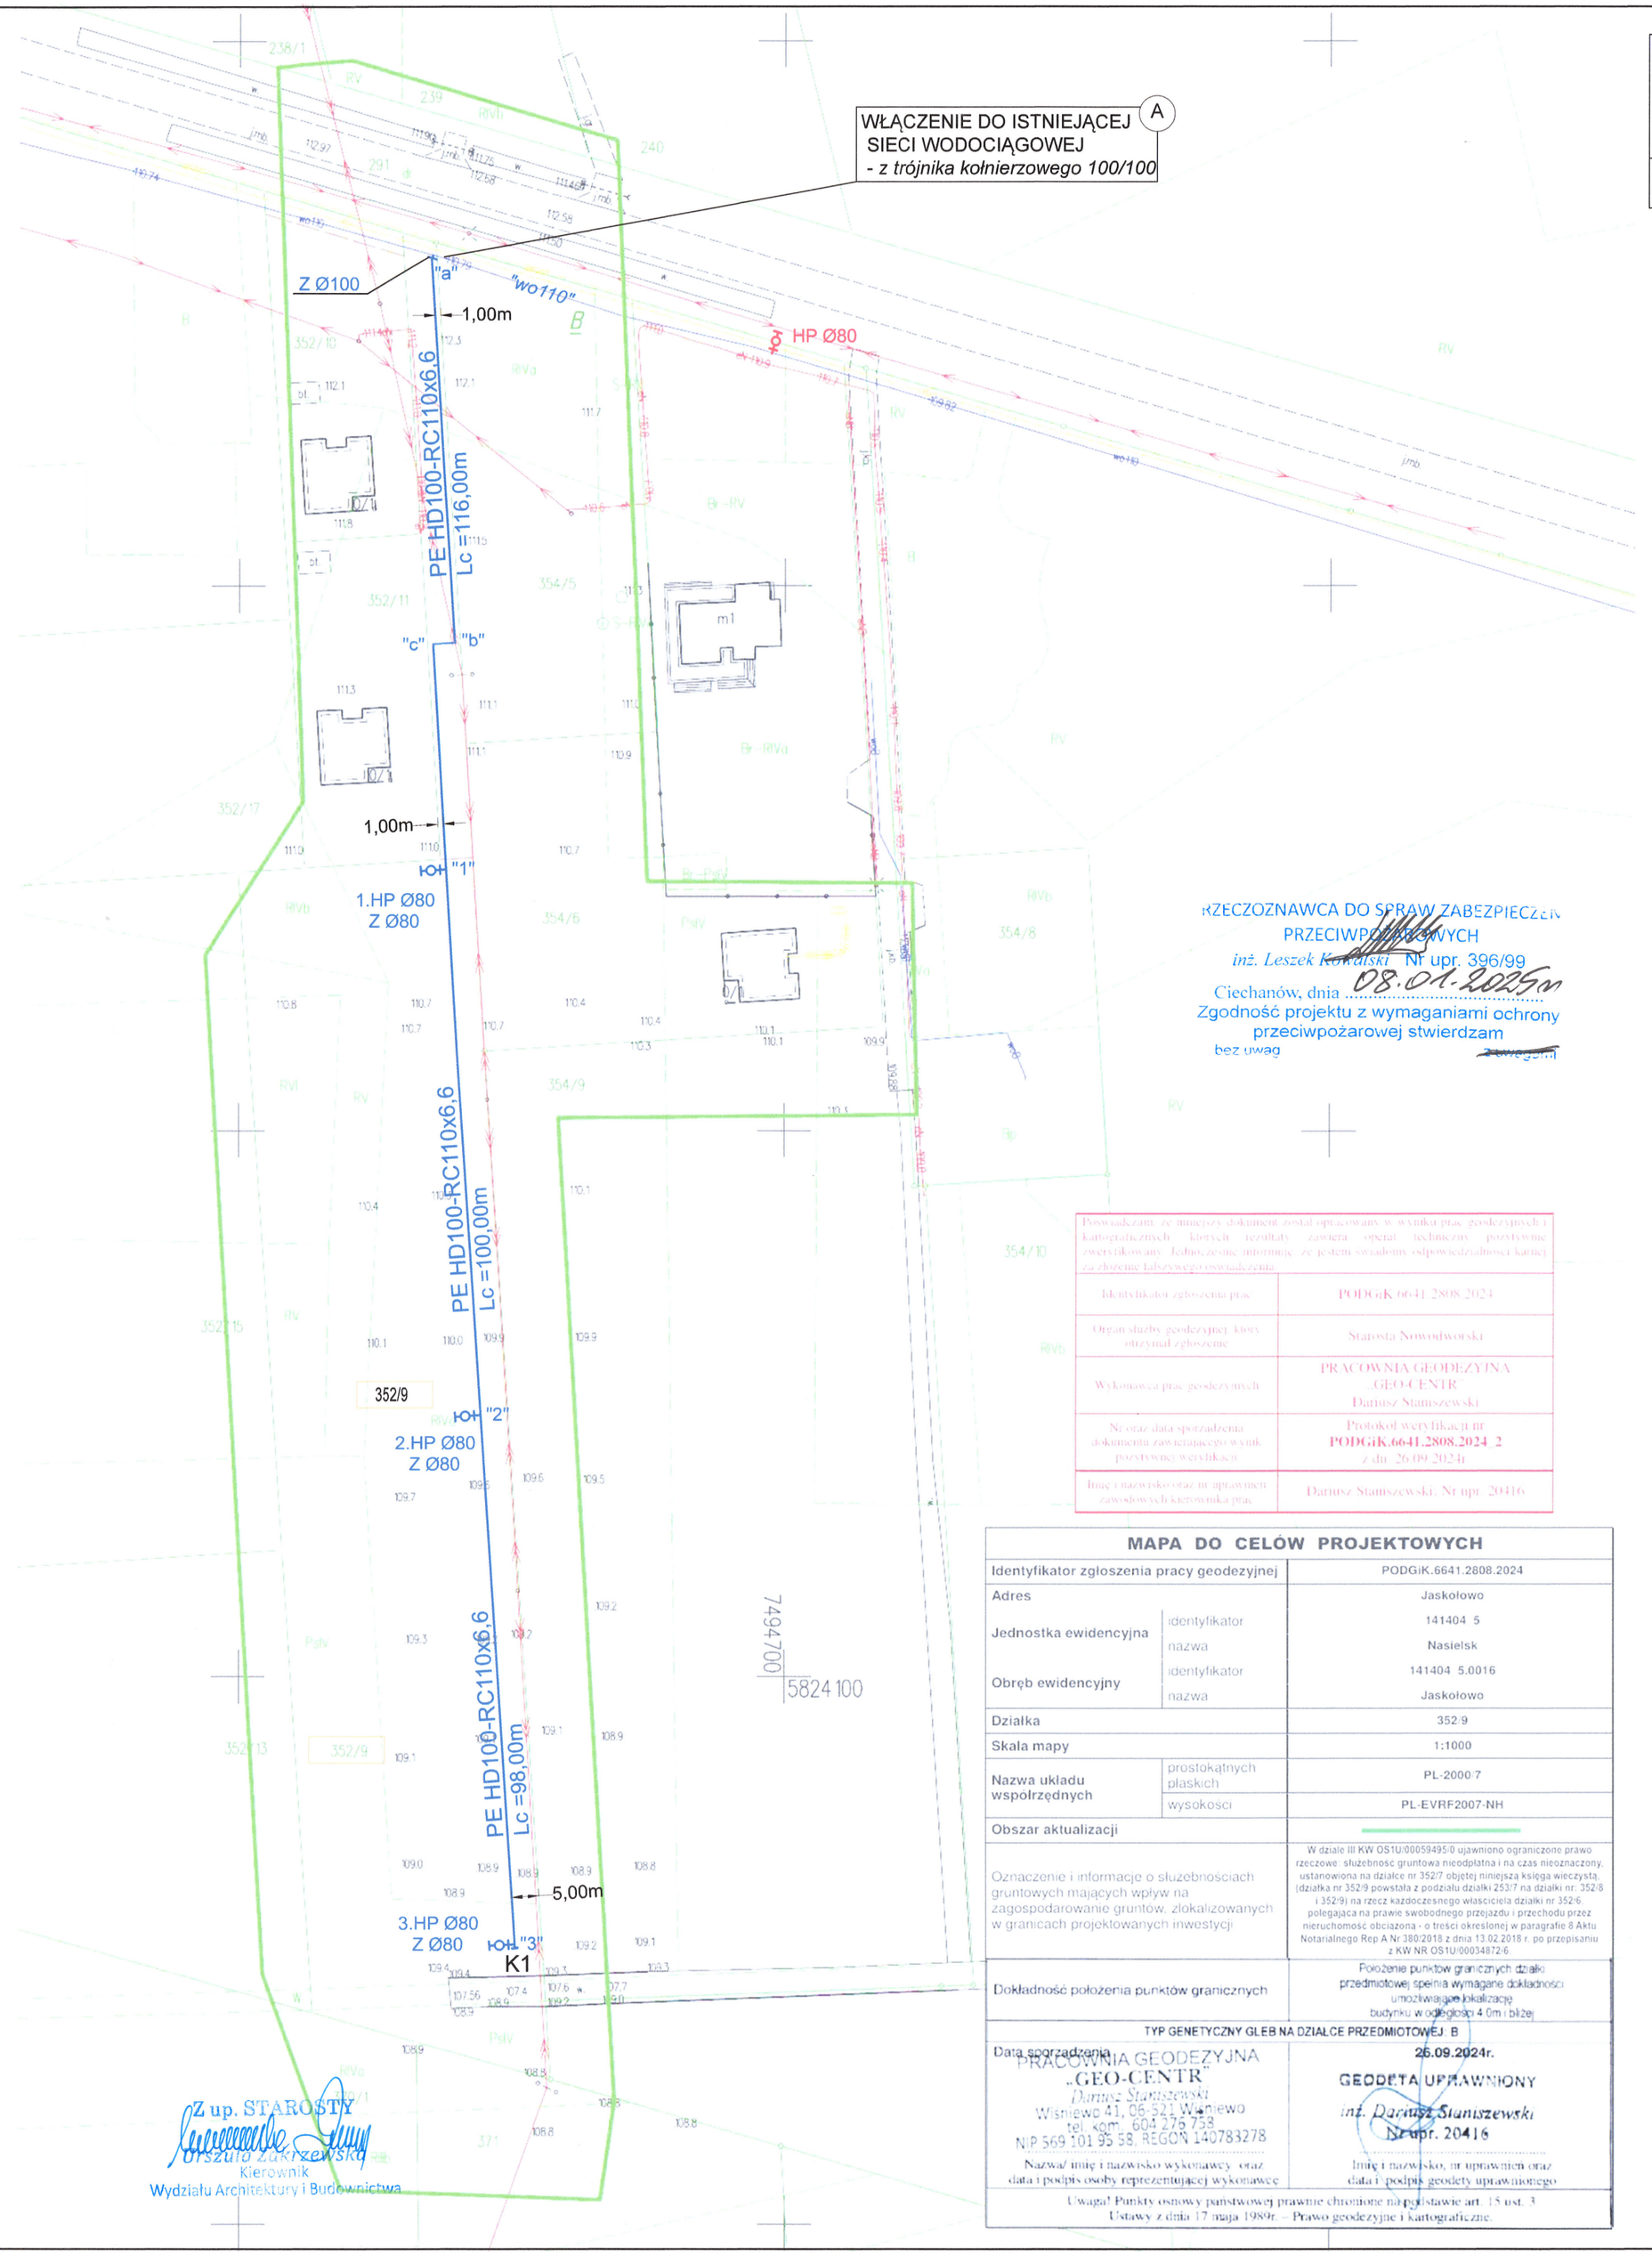

RZECZOZNAWCA DO SPRAW ZABEZPIECZEŃ PRZECIWPOŻAROWYCH
inż. Leszek Kowalski Nr upr. 396/99
Ciechanów, dnia 08.01.2025r
Zgodność projektu z wymaganiami ochrony przeciwpożarowej stwierdzam bez uwag

Poświadczam, że niniejszy dokument został opracowany w wyniku prac geodezyjnych i kartograficznych, których rezultaty zawiera operat techniczny - pozytywnie zweryfikowany. Jednocześnie informuję, że jestem świadomy odpowiedzialności karnej za złożenie fałszywego oświadczenia.

Identyfikator zgłoszenia prac.	PODGiK.6641.2808.2024
Organ służby geodezyjnej, który otrzymał zgłoszenie	Starosta Nowodworski
Wykonawca prac geodezyjnych	PRACOWNIA GEODEZYJNA „GEO-CENTR" Dariusz Staniszewski
Nr oraz data sporządzenia dokumentu zawierającego wynik pozytywnej weryfikacji	Protokół weryfikacji nr PODGiK.6641.2808.2024_2 z dn. 26.09.2024r.
Imię i nazwisko oraz nr uprawnień zawodowych kierownika prac.	Dariusz Staniszewski, Nr upr. 20416

MAPA DO CELÓW PROJEKTOWYCH

Identyfikator zgłoszenia pracy geodezyjnej		PODGiK.6641.2808.2024
Adres		Jaskółowo
Jednostka ewidencyjna	identyfikator	141404_5
	nazwa	Nasielsk
Obręb ewidencyjny	identyfikator	141404_5.0016
	nazwa	Jaskółowo
Działka		352/9
Skala mapy		1:1000
Nazwa układu współrzędnych	prostokątnych płaskich	PL-2000:7
	wysokości	PL-EVRF2007-NH
Obszar aktualizacji		
Oznaczenie i informacje o służebnościach gruntowych mających wpływ na zagospodarowanie gruntów, zlokalizowanych w granicach projektowanych inwestycji		W dziale III KW OS1U/00059495/0 ujawniono ograniczone prawo rzeczowe: służebność gruntowa nieodpłatna i na czas nieoznaczony, ustanowiona na działce nr 352/7 objętej niniejszą księgą wieczystą, (działka nr 352/9 powstała z podziału działki 253/7 na działki nr: 352/8 i 352/9) na rzecz każdoczesnego właściciela działki nr 352/6, polegająca na prawie swobodnego przejazdu i przechodu przez nieruchomość obciążoną - o treści określonej w paragrafie 8 Aktu Notarialnego Rep A Nr 380/2018 z dnia 13.02.2018 r. po przepisaniu z KW NR OS1U/00034872/6.
Dokładność położenia punktów granicznych		Położenie punktów granicznych działki przedmiotowej spełnia wymagane dokładności umożliwiające lokalizację budynku w odległości 4,0m i bliżej
TYP GENETYCZNY GLEB NA DZIALCE PRZEDMIOTOWEJ: B		
Data sporządzenia		26.09.2024r.

PRACOWNIA GEODEZYJNA „GEO-CENTR" Dariusz Staniszewski Wiśniewo 41, 06-521 Wiśniewo tel. kom. 604 276 738 NIP 569 101 95 58, REGON 140783278
Nazwa/ imię i nazwisko wykonawcy oraz data i podpis osoby reprezentującej wykonawcę

GEODETA UPRAWNIONY inż. Dariusz Staniszewski Nr upr. 20416
Imię i nazwisko, nr uprawnień oraz data i podpis geodety uprawnionego

Uwaga! Punkty osnowy państwowej prawnie chronione na podstawie art. 15 ust. 3 Ustawy z dnia 17 maja 1989r. – Prawo geodezyjne i kartograficzne.

Z up. STAROSTY Urszula Zakrzewska Kierownik Wydziału Architektury i Budownictwa