

LEGENDA:

- granie działki
- istniejące ogrodzenie
- elementy przeznaczone do usunięcia
- istniejący budynek
- budynek projektowany
- istniejące utwardzenia
- istniejące utwardzenia - do demontażu
- projektowane utwardzenia - płytka bet.
- projektowane utwardzenia - kostka betonowa
- droga pożarowa
- ściana oddzielenia pożarowego REI120
- zielen - trawnik
- urządzenia terenu - urzędomat, maszty flagowe, ławki
- miejsce gromadzenia odpadów stałych
- projektowane wejścia do budynku
- wjazd na działkę
- nowe nasadzenia drzew

INSTALACJE ZEWNĘTRZNE

- istniejąca inst. elektryczna - do demontażu
- projektowane zewnętrzne instalacje elektr.
- istniejąca instalacja wodociągowa
- istniejąca zewn. instalacja kanalizacji sanitarnej PVCN8 Ø160 - do remontu
- istniejąca zewn. instalacja kanalizacji sanitarnej - do demontażu
- istniejąca zewn. instalacja kanalizacji deszczowej - do demontażu
- projektowana zewn. instalacja kanalizacji deszczowej PVCN8 Ø160-315
- projektowana zewn. instalacja kanalizacji deszczowej - wymiana istniejącej instalacji
- projektowana studnia kanalizacji deszczowej DN1200bet/DN630 PVC

ZESTAWIENIE POWIERZCHNI

Powierzchnia działki Pd = 4503,00 m²

Powierzchnia zabudowy:

- istniejącej Pz = 674,31 m²
- projektowanej Pz = 6,78 m²
RAZEM POW. ZABUDOWY Pz = 681,09 m²

Powierzchnia utwardzeń:

- istniejąca droga i parking P = 2047,29 m²
- istniejąca ciągi piesze P = 543,23 m²
- projektowana droga i parking P = 1 959,29 m²
- w tym istniejąca P = 826,77 m²
- projektowane ciągi piesze P = 622,89 m²
RAZEM PROJ. UTWARDZEŃ Pch = 2582,18 m²

Powierzchnia biologicznie czynna:

- istniejąca PG = 1152,36 m²
- projektowana PG = 1239,26 m²

NAWA PROJEKTU:
**ROZBUDOWA I PRZEBUDOWA BUDYNKU USŁUGOWEGO
WRAZ ZE ZMIANĄ SPOSOBU UŻYTKOWANIA NA BUDYNEK
UŻYTECZNOŚCI PUBLICZNEJ**

ADRES: Pruszcz Gdański, ul. Grunwaldzka 64
dz. nr 19/15, 19/16, 24/6, 24/7 obręb 19

INWESTOR: POWIAT GDAŃSKI
ul. Wojska Polskiego 16 83-000 Pruszcz Gdański

NAWA RYSUNKU:
PROJEKT ZAGOSPODAROWANIA TERENU

ARCHITEKTURA: mgr inż. arch. Katarzyna Wodniak
upr. bud. w spec. arch. nr 132/POOKK/V/2019
SPRAWDZAJĄCY: mgr inż. arch. Mateusz Smół
upr. bud. w spec. arch. nr W/21/2021


PROJEKTANT: mgr inż. Aleksander Borowski
upr. nr POM/0215/PWOS/14

SPRAWDZAJĄCY: mgr inż. Maria Kowalyszyn
upr. nr POM/0083/PWBS/20

PROJEKTANT: mgr inż. elektr. Marcin Śleziak
upr. nr POM/199/PWOE/13

SPRAWDZAJĄCY: mgr inż. Konrad Seklecki
upr. nr POM/0207/POOE/11

DATA: 17.09.2025 SKALA: 1:500 NR RYS.: **PZT-01**

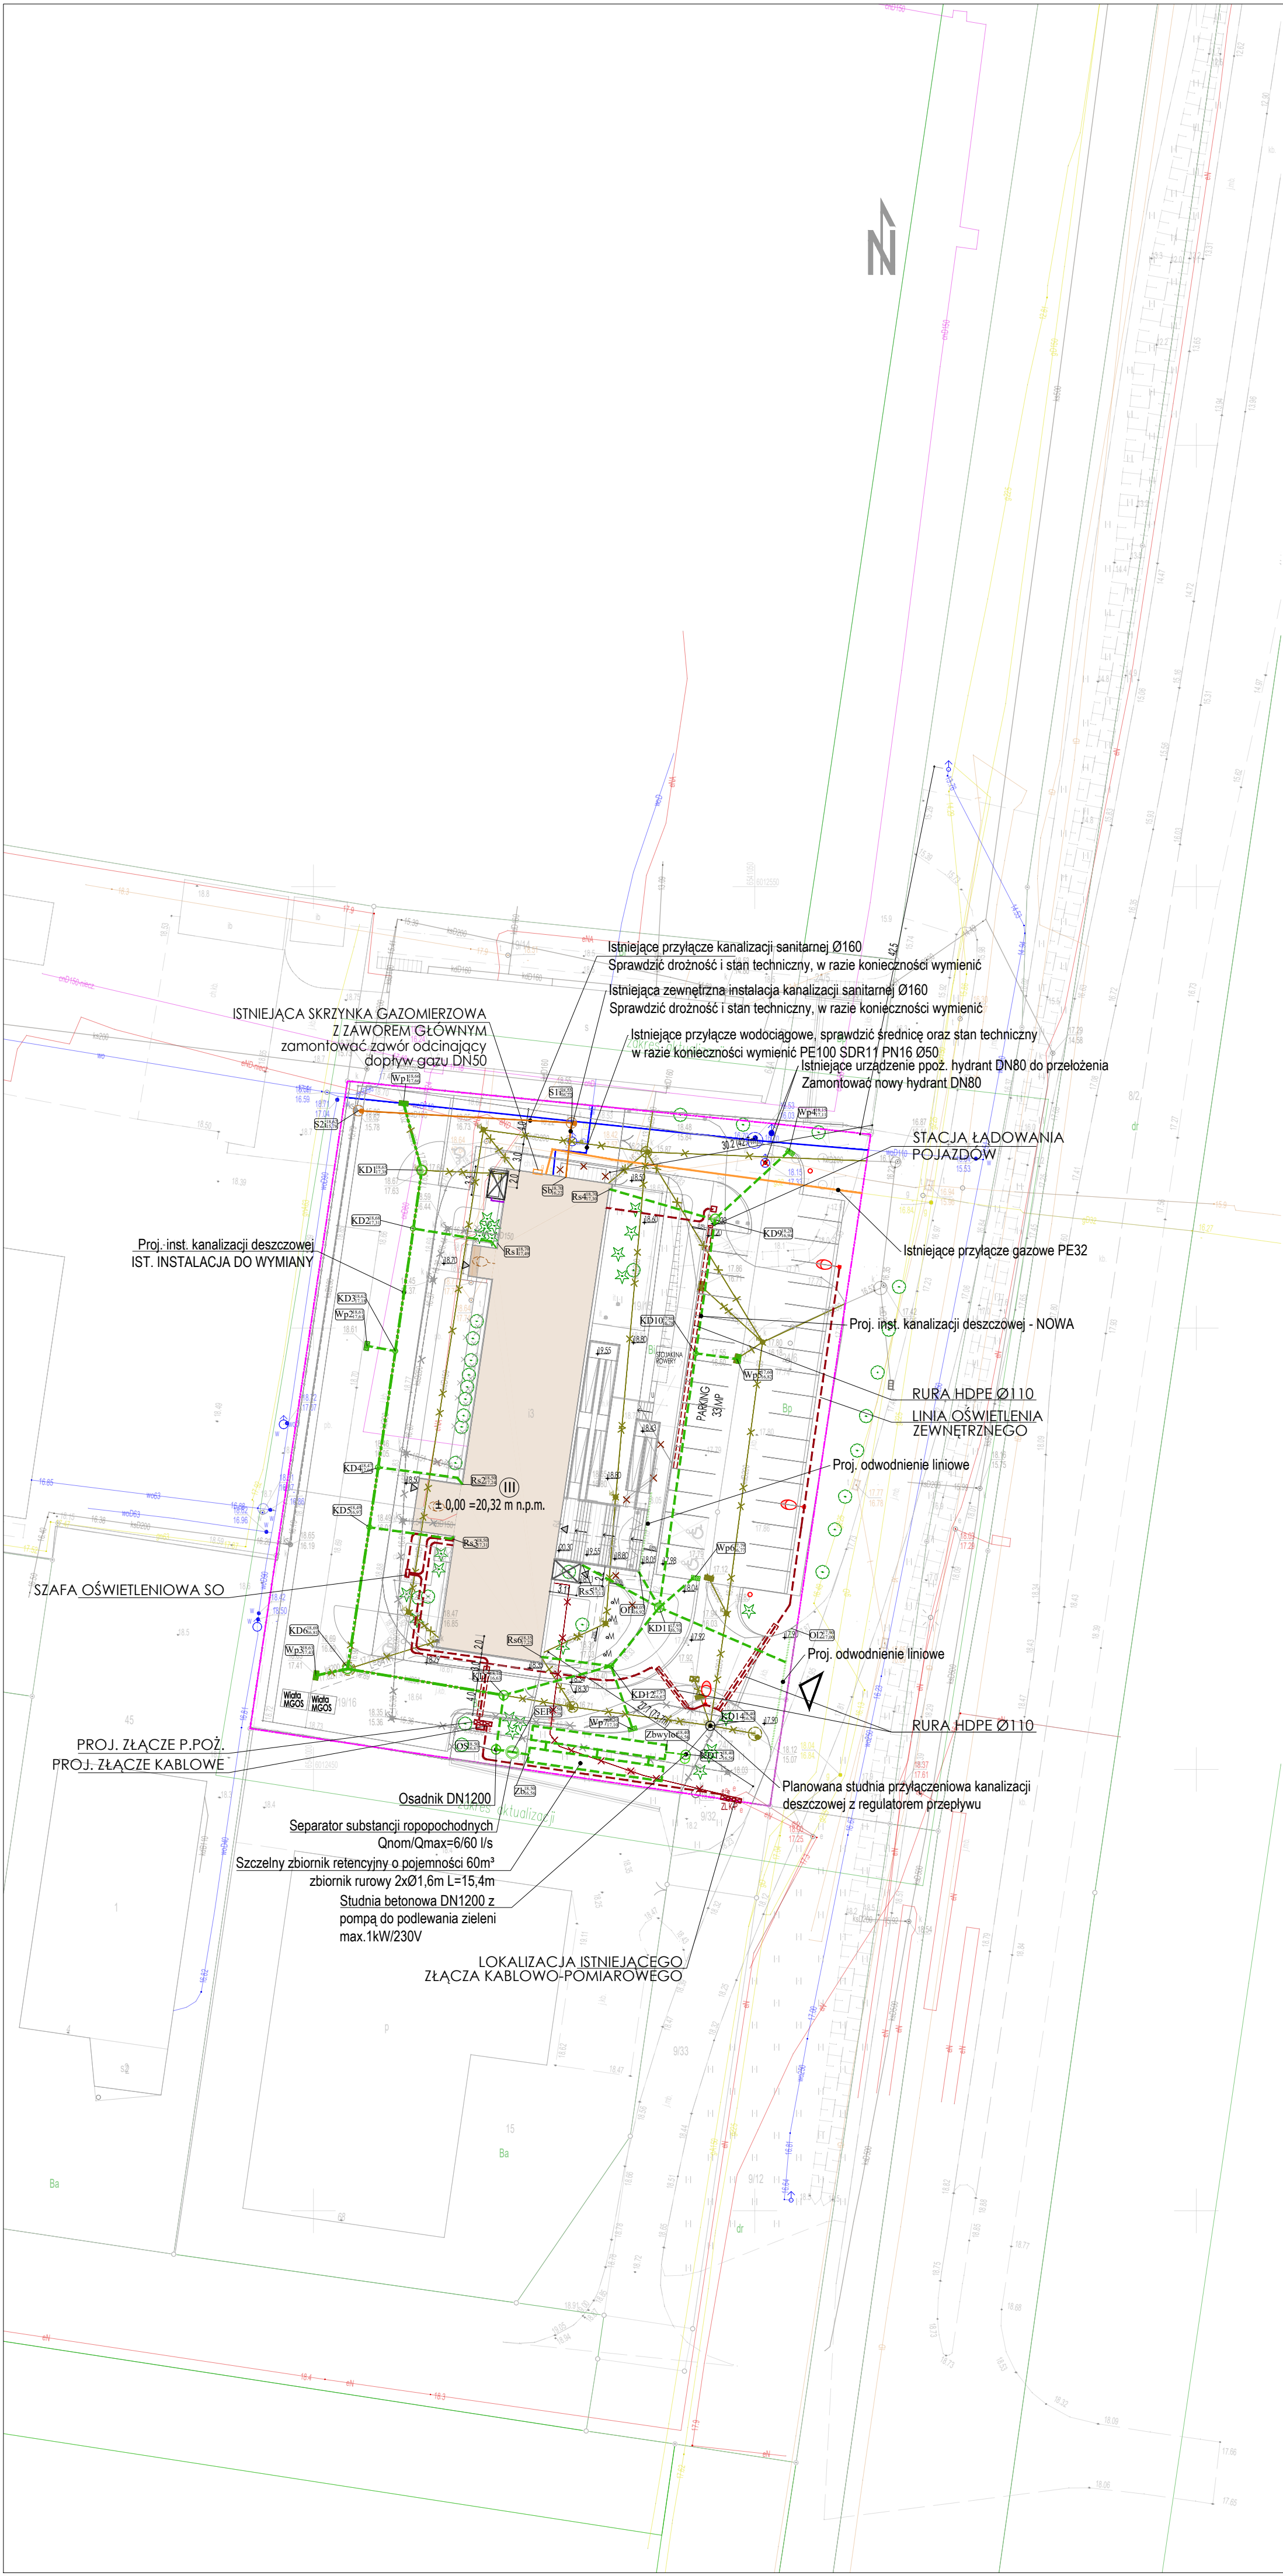

LEGENDA:

- granicze działki
- istniejące ogrodzenie
- elementy przeznaczone do usunięcia
- istniejący budynek
- budynek projektowany
- istniejące utwardzenia
- istniejące utwardzenia - do demontażu
- projektowane utwardzenia - płytki bet.
- projektowane utwardzenia - kostka betonowa
- droga pożarowa
- ściana oddzielenia pożarowego REI120
- zielen - trawnik
- urządzenia terenu - urzędomat, maszty flagowe, ławki
- miejsce gromadzenia odpadów stałych
- projektowane wejścia do budynku
- wjazd na działkę
- nowe nasadzenia drzew

INSTALACJE ZEWNĘTRZNE

- istniejąca inst. elektryczna - do demontażu
- projektowane zewnętrzne instalacje elektr.
- istniejąca instalacja wodociągowa
- istniejąca zewn. instalacja kanalizacji sanitarnej PVC SN8 Ø160 - do remontu
- istniejąca zewn. instalacja kanalizacji sanitarnej - do demontażu
- istniejąca zewn. instalacja kanalizacji deszczowej - do demontażu
- projektowana zewn. instalacja kanalizacji deszczowej PVC SN8 Ø160-315
- projektowana zewn. instalacja kanalizacji deszczowej - wymiana istniejącej instalacji
- projektowana studnia kanalizacji deszczowej DN1200bet/DN630 PVC

ZESTAWIENIE POWIERZCHNI

Powierzchnia działki Pd = 4503,00 m²

Powierzchnia zabudowy:

- istniejącej Pz = 674,31 m²
- projektowanej Pz = 6,78 m²
RAZEM POW. ZABUDOWY Pz = 681,09 m²

Powierzchnia utwardzeń:

- istniejąca droga i parking P = 2047,29 m²
- istniejące ciągi piesze P = 543,23 m²
- projektowana droga i parking P = 1 959,29 m²
- w tym istniejące P = 826,77 m²
- projektowane ciągi piesze P = 622,89 m²
RAZEM PROJ. UTWARDZEŃ Pch = 2582,18 m²

Powierzchnia biologicznie czynna:

- istniejąca PG = 1152,36 m²
- projektowana PG = 1239,26 m²

NAWA PROJEKTU: ROZBUDOWA I PRZEBUDOWA BUDYNKU USŁUGOWEGO WRAZ ZE ZMIANĄ SPOSOBU UŻYTKOWANIA NA BUDYNEK UŻYTECZNOŚCI PUBLICZNEJ		
ADRES: Pruszcz Gdański, ul. Grunwaldzka 64 dz. nr 19/15, 19/16, 24/6, 24/7 obręb 19		
INWESTOR: POWIAT GDAŃSKI ul. Wojska Polskiego 16 83-000 Pruszcz Gdański		
NAWA RYSUNKU: PZT - PODZIEMNE SIECI UZBROJENIA TERENU		
ARCHITEKTURA: mgr inż. arch. Katarzyna Wodniak upr. bud. w spec. arch. nr 132/POOKK/V/2019	FOOTNOTY:	
mgr inż. arch. Magdalena Kiedrowska		
SPRAWDZAJĄCY: mgr inż. arch. Mateusz Smol upr. bud. w spec. arch. nr W/21/2021		
DATA: 17.09.2025	SKALA: 1:500	NR RYS.: PZT-02