STAROSTWO POWIATOWE
w Pruszczu Gdańskim

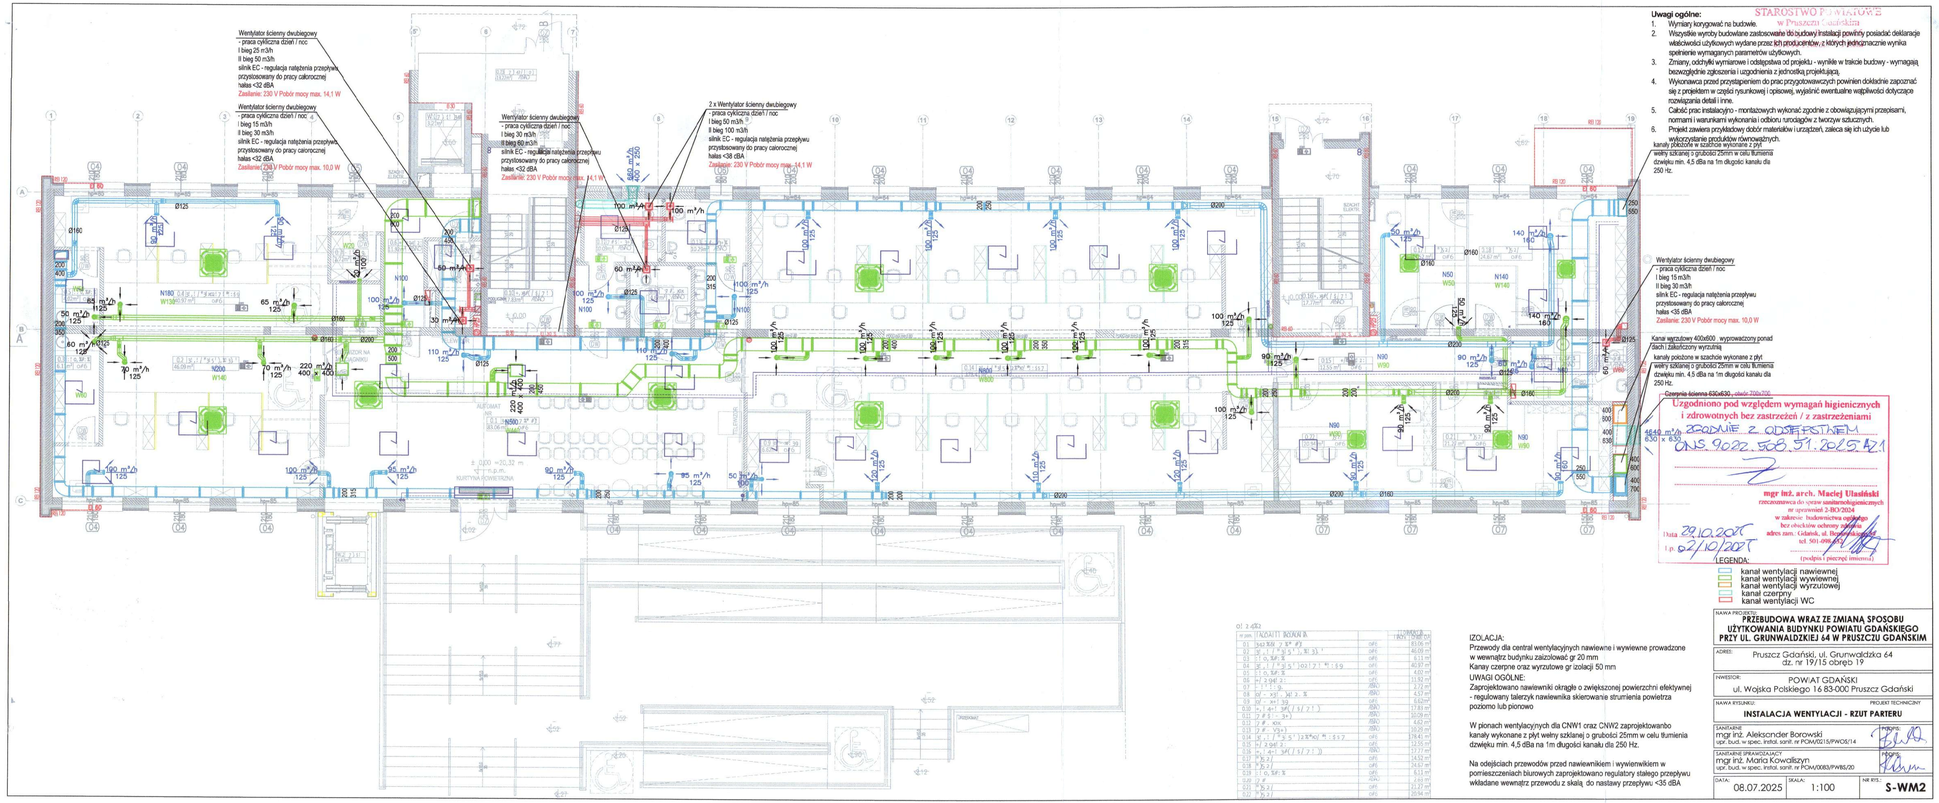

Uwagi ogólne:

1. Wymiary korygować na budowie.
2. Wszystkie wyroby budowlane zastosowane do budowy instalacji powinny posiadać deklarację właściwości użytkowych wydane przez ich producentów, z których jednoznacznie wynika spełnienie wymaganych parametrów użytkowych.
3. Zmiany, odchyłki wymiarowe i odstąpienia od projektu - wyniłe w trakcie budowy - wymagają bezwzględnie zgłoszenia i uzgodnienia z jednostką projektującą.
4. Wykonawca przed przystąpieniem do prac przygotowawczych powinien dokładnie zapoznać się z projektem w części rysunkowej i opisowej, wyjaśnić ewentualne wątpliwości dotyczące rozwiązania detali i inne.
5. Całość prac instalacyjno - montazowych wykonać zgodnie z obowiązującymi przepisami, normami i warunkami wykonania i odbioru urodzajów z tworzyw sztucznych.
6. Projekt zawiera przykładowy dobór materiałów i urządzeń, zaleca się ich użycie lub wyłoczyzstanie produktów równoważnych.

Uzgodniono pod względem wymagań higienicznych i zdrowotnych bez zastrzeżeń / z zastrzeżeniami
ZGODNIE Z ODSTĘPSTWEM
ONS.9022.508.51.2025.AZ.1
mgr inż. arch. Maciej Ulasiński
rzeczoznawca do spraw uciążliwości higienicznych
nr uprawnień 2-RO/2024
w zakresie budownictwa ogólnego
bez ograniczeń odmiany specjalna
adres zam. Gdańsk, ul. Bo[illegible]
tel. 501-098-[illegible]
Data 29.10.2025
i p. 29/10/2025
(podpis i pieczęć imienna)

LEGENDA:

- kanał wentylacji nawiewnej
- kanał wentylacji wywiewnej
- kanał wentylacji wyrzutowej
- kanał czerpny
- kanał wentylacji WC

IZOLACJA:
Przewody dla central wentylacyjnych nawiewne i wywiewne prowadzone w wewnątrz budynku zaizolować gr 20 mm
Kanay czerpne oraz wyrzutowe gr izolacji 50 mm

UWAGI OGÓLNE:
Zaprojektowano nawiewniki okrągłe o zwiększonej powierzchni efektywnej
- regulowany talerzyk nawiewnika skierowanie strumienia powietrza poziomo lub pionowo

W pionach wentylacyjnych dla CNW1 oraz CNW2 zaprojektowanbo kanały wykonane z płyt wełny szklanej o grubości 25mm w celu tłumienia dźwięku min. 4,5 dBa na 1m długości kanału dla 250 Hz.

Na odejściach przewodów przed nawiewnikiem i wywiewnikiem w pomieszczeniach biurowych zaprojektowano regulatory stałego przepływu wkładane wewnątrz przewodu z siatką do nasławy przepływu. <35 dBA

NAZWA PROJEKTU:
PRZEBUDOWA WRAZ ZE ZMIANĄ SPOSOBU UŻYTKOWANIA BUDYNKU POWIATU GDAŃSKIEGO PRZY UL. GRUNWALDZKIEJ 64 W PRUSZCZU GDAŃSKIM
ADRES: Pruszcz Gdański, ul. Grunwaldzka 64 dz. nr 19/15 obręb 19
INWESTOR: POWIAT GDAŃSKI ul. Wojska Polskiego 16 83-000 Pruszcz Gdański
NAZWA RYSUNKU: **INSTALACJA WENTYLACJI - RZUT PARTERU** — PROJEKT TECHNICZNY
SANITARNE: mgr inż. Aleksander Borowski upr. bud. w spec. instal. sanit. nr POM/0211/PWOS/14 — PODPIS
SANITARNE SPRAWDZAJĄCY: mgr inż. Maria Kowalisyn upr. bud. w spec. instal. sanit. nr POM/0083/PWBS/20 — PODPIS
DATA: 08.07.2025 — SKALA: 1:100 — NR RYS.: **S-WM2**