RZUT DACHU
skala 1:100

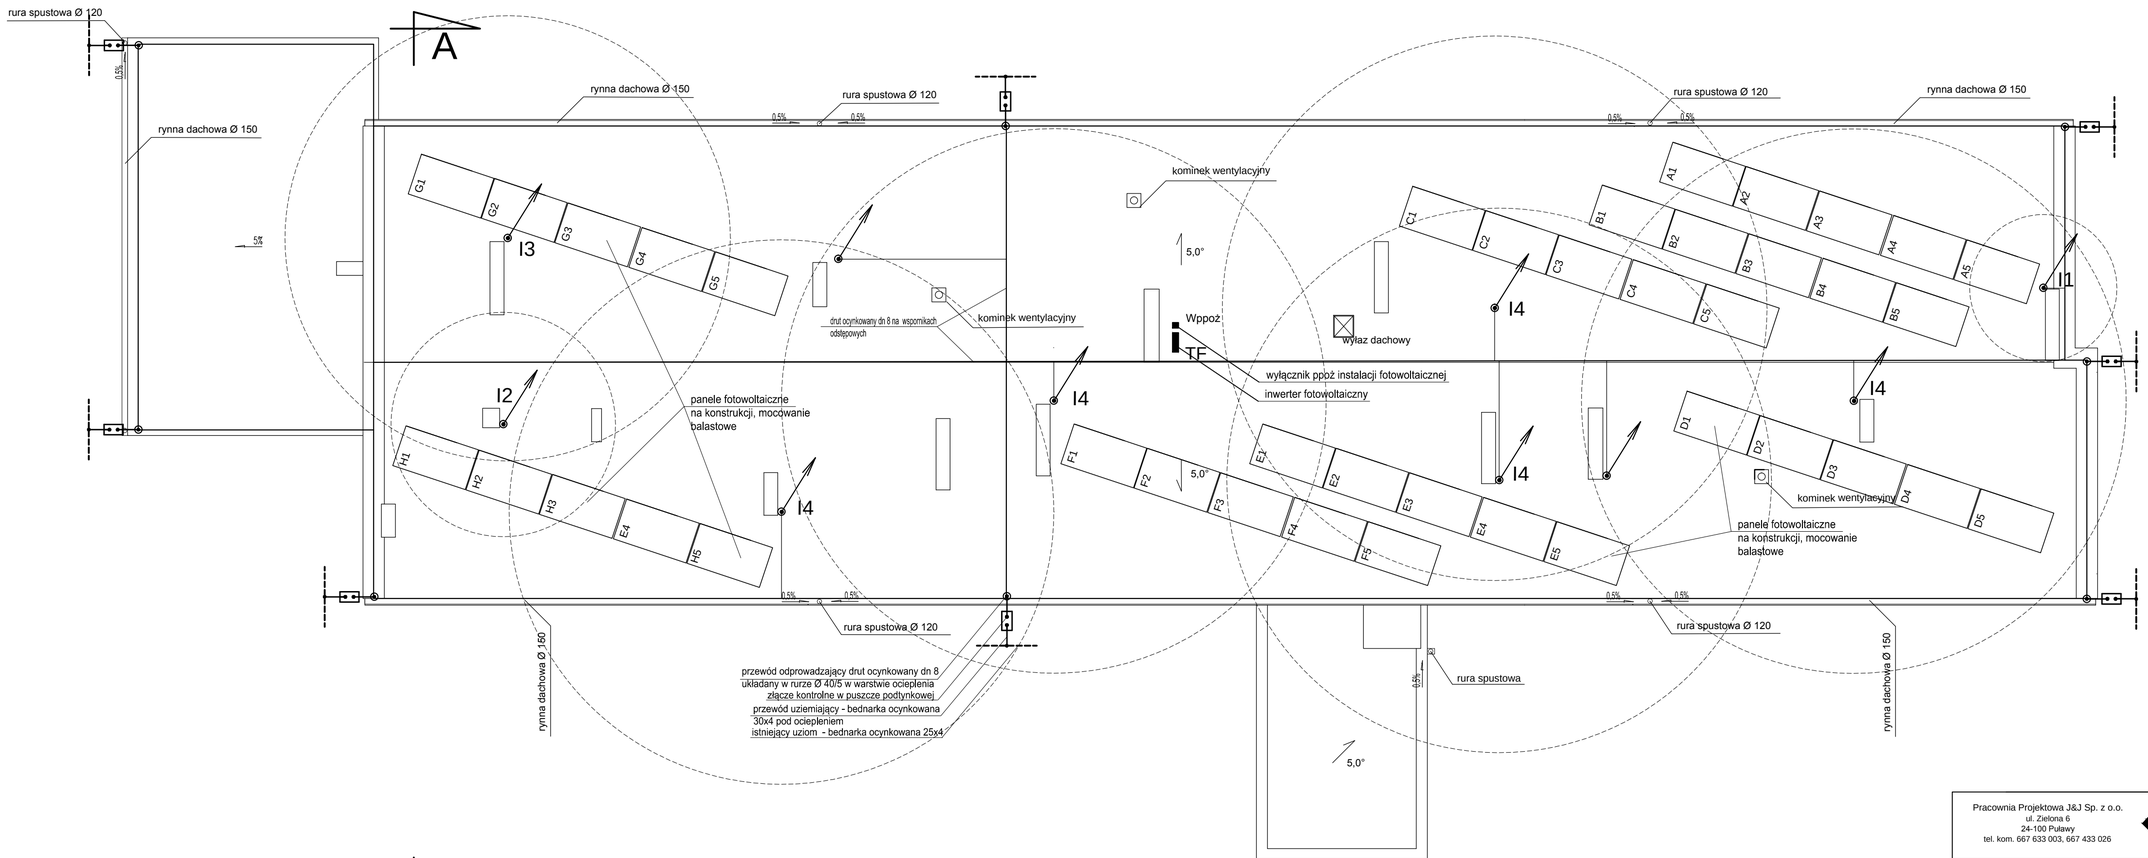

I1 iglica odgromowa h=1m na podstawie betonowej (ochrona o promieniu 4,0m)

I2 iglica odgromowa h=1,50m ponad panele (ochrona o promieniu 7m)

I3 iglica odgromowa h=3,0m ponad panele (ochrona o promieniu 12,10m)

I4 iglica odgromowa h=3,5m ponad panele (ochrona o promieniu 14,80m)

Pracownia Projektowa J&J Sp. z o.o. ul. Zielona 6 24-100 Puławy tel. kom. 667 633 003, 667 433 026			Nr rysunku: IE_3	Inwestor: Miasto Kołobrzeg Urząd miasta 78-100 Kołobrzeg	Adres obiektu: Budynek Przedszkola Miejskiego nr 6 ul. Tadeusza Kościuszki 9, 78-100 Kołobrzeg; działka nr ew 38.
Projektant:	inż. Zdzisław Wiącek	instalacje elektryczne KL-14/99		Rodzaj projektu: PROJEKT BUDOWLANY	
Audytor :	inż. Jacek Stępień	MRiT 13358		Nazwa elementu projektu budowlanego: PROJEKT TECHNICZNY	
				Tytuł rysunku: RZUT DACHU	
	Imię i nazwisko:	Specjalność / Nr uprawnień	Podpis:	Data opracowania: 16 września 2024r.	skala 1:100