


INWENTARYZACJA PARTERU

skala 1:100

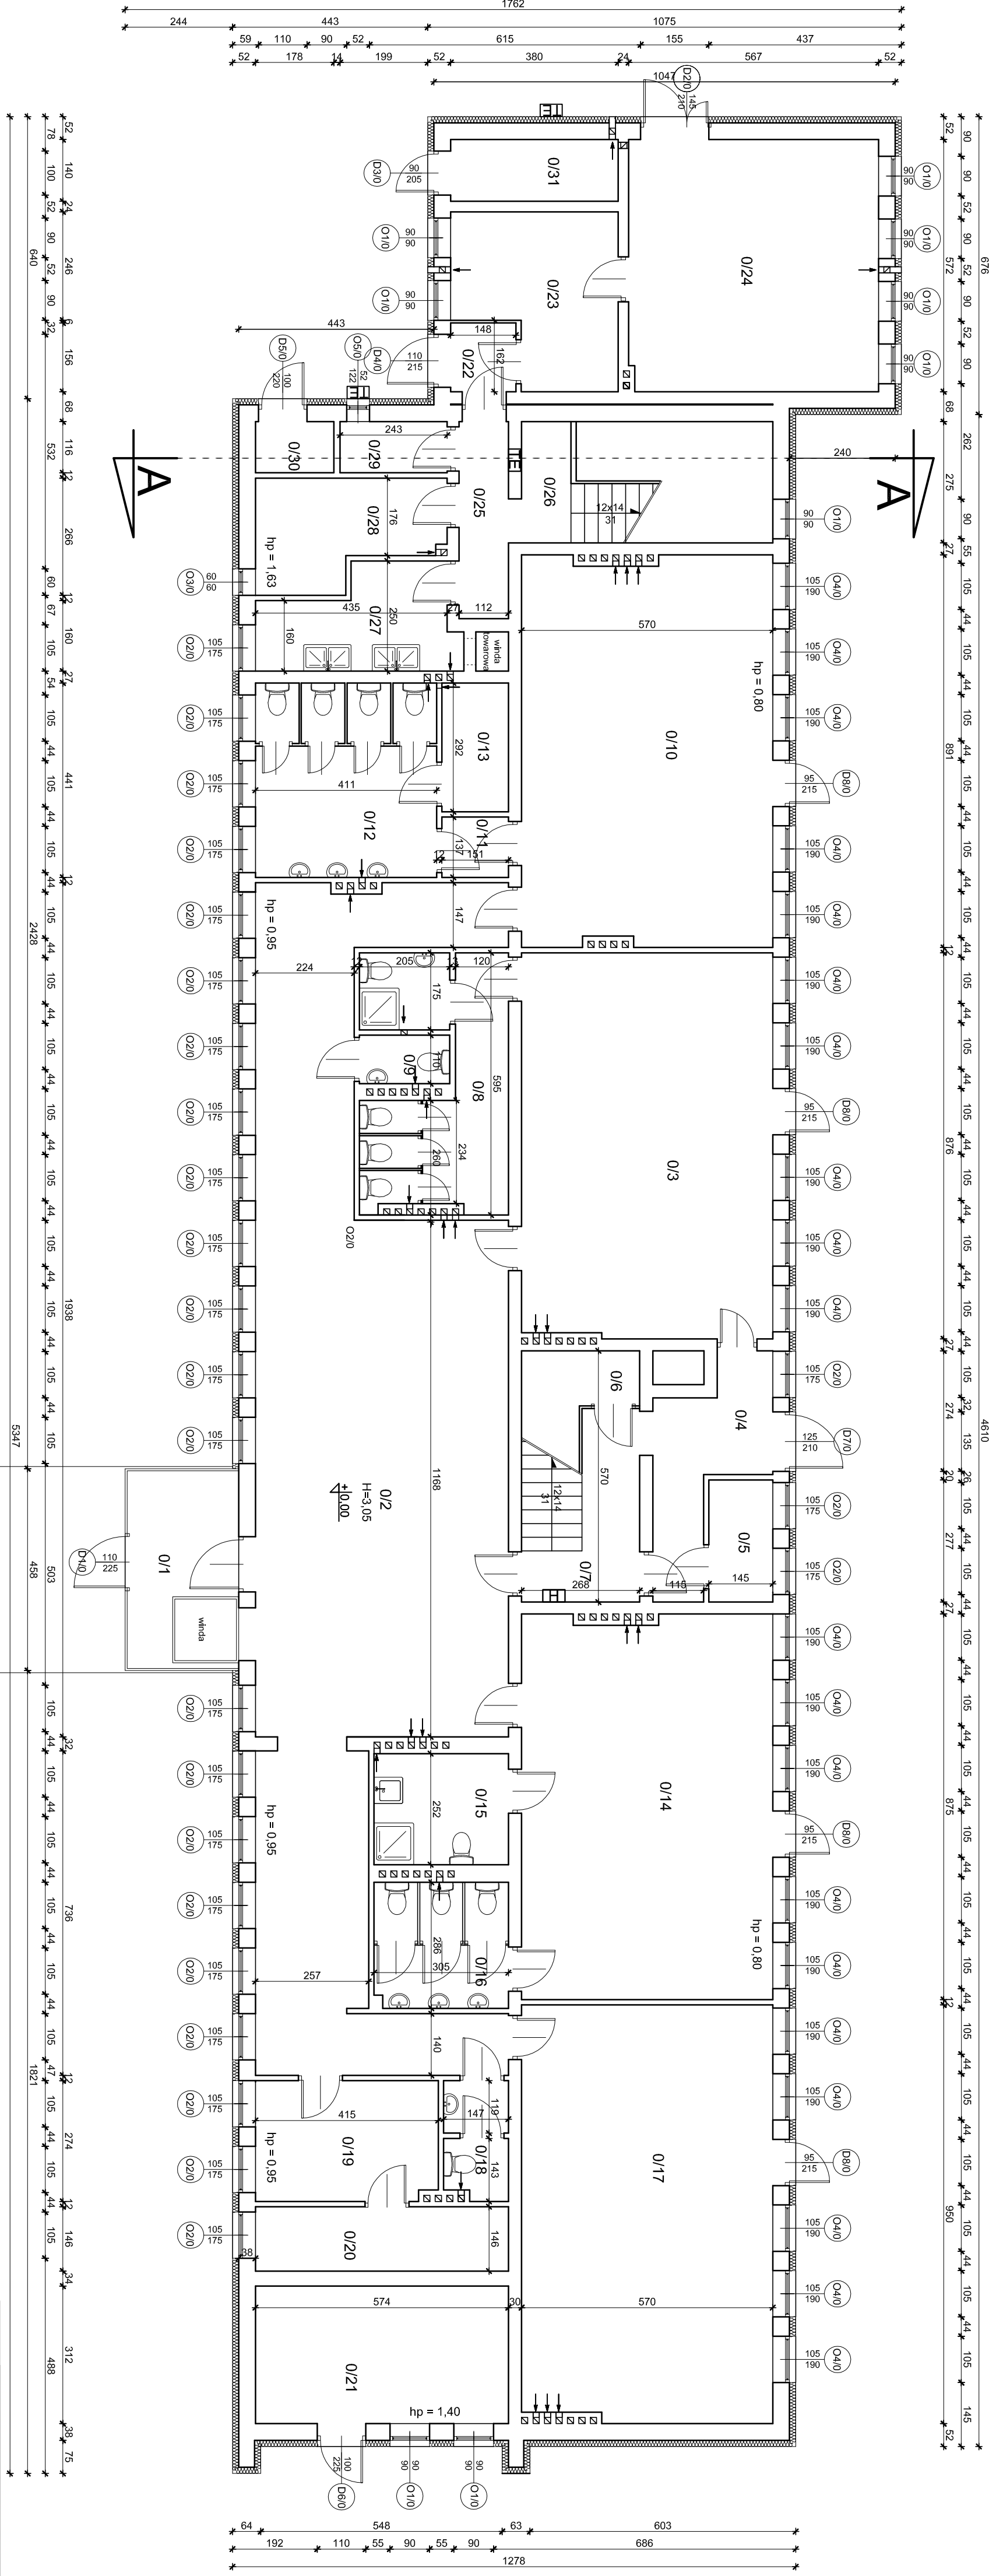

Zestawienie pomieszczeń - PARTER		
L.P.	Nazwa pomieszczenia	Powierzchnia (m²)
0/1	wiatrołap	9,08
0/2	komunikacja	113,07
0/3	sala	49,68
0/4	komunikacja	9,4
0/5	magazyn	4,02
0/6	pom. gospodarcze	4,24
0/7	kłafka schodowa	11,04
0/8	łazienka	16,12
0/9	wc	2,26
0/10	sala	49,98
0/11	komunikacja	2,07
0/12	łazienka	18,13
0/13	magazyn	4,41
0/14	sala	49,37
0/15	łazienka	7,69
0/16	łazienka	8,66
0/17	sala	53,68
0/18	wc	3,87
0/19	sala	11,25
0/20	pom. gospodarcze	8,38
0/21	pom. gospodarcze	17,91
0/22	komunikacja	2,31
0/23	sala - warsztat	12,91
0/24	sala - wymiennikownia	32,35
0/25	komunikacja	5,01
0/26	kłafka schodowa	15,68
0/27	zmywalnia	9,26
0/28	magazyn	9,43
0/29	magazyn	2,82
0/30	pom. gospodarcze	2,06
0/31	pom. gospodarcze- pom. gazomierza	5,32
Razem:		551,46

Pracownia Projektowa J&J Sp. z o.o. ul. Zielona 6 24-100 Pilew tel. kom. 667 653 003, 667 433 026		AR_1	Investor	Miasto Kołobrzeg ul. Zielona 6 Urząd miasta 76-100 Kołobrzeg
Projektant mgr inż. arch. Zbigniew Dobisz	Architektura / Konstrukcja ZZTK/L/12		Nazwa obiektu	Budynek Przestakła Miejskiego nr 6 ul. Tadeusza Kosińskiego 9, 76-100 Kołobrzeg działka nr ew. 38.
Audytör : Jacek Stepien	Inż. MRT 13358		Typ projektu	INWENTARYZACJA ARCHITEKTONICZNO - BUDOWLANA
				RZUT PARTERU
Inteligencja:	Specjalność / Nr uprawnień	Pojęcie:	Data opracowania:	16 września 2024c.
			Skala:	1:100