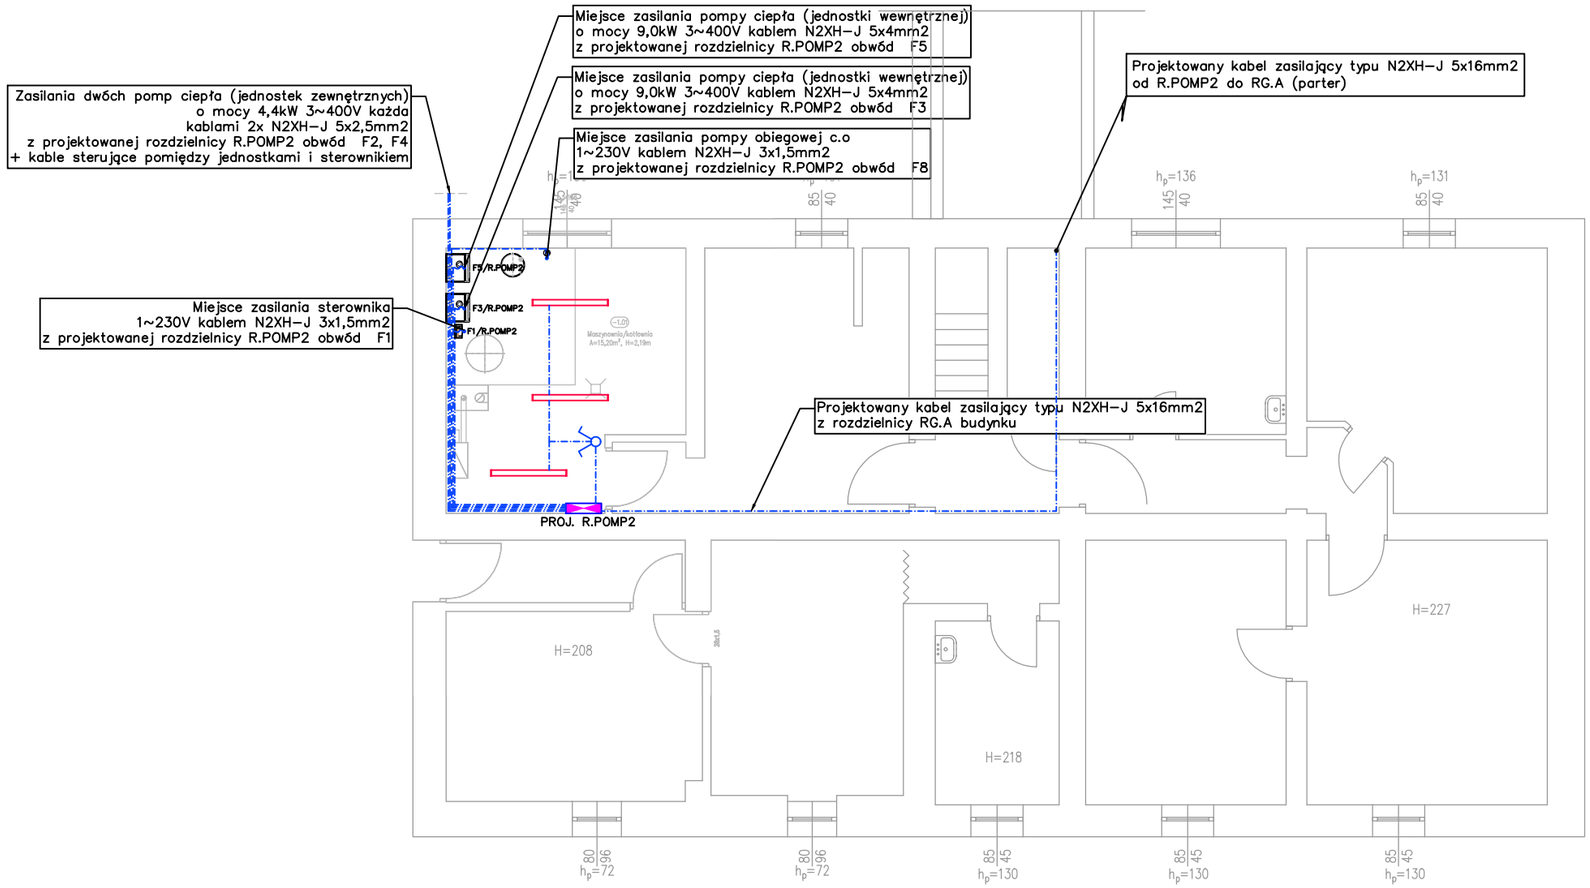

Pracownia Projektowa "KONSTRUKTOR" siedziba: ul. Wojska Polskiego 5, 58-160 Świebodzice, biuro: ul. Broniewskiego 1B, 58-309 Wałbrzych			
Projektant br. inst. elekt.:	mgr inż. Krzysztof Leszczyński	198/DOŚ/15	
Temat:	REMONT I DOCIEPLENIE BUDYNKU URZĘDY GMINY CZARNY BÓR UL. GŁÓWNA 18, 58-379 CZARNY BÓR		
Inwestor:	GMINA CZARNY BÓR UL. GŁÓWNA 18, 58-379 CZARNY BÓR		
Tytuł rys.:	RZUT PIWNICY - PLAN INSTALACJI ELEKTRYCZNEJ		

Data: 18.07.2024r.	
Stadium: PW	
Skala: 1:100	
Nr. rys.: 2/IE	

Zastrzega się wszelkie prawa wynikajace z Ustawy o prawie autorskim. Rysunek niniejszy nie może być w całości lub w części przerysowany, uzupełniony lub odstąpiony komukolwiek, bez pisemnej zgody firmy projektowej