


Projekt zagospodarowania terenu
skala 1:500

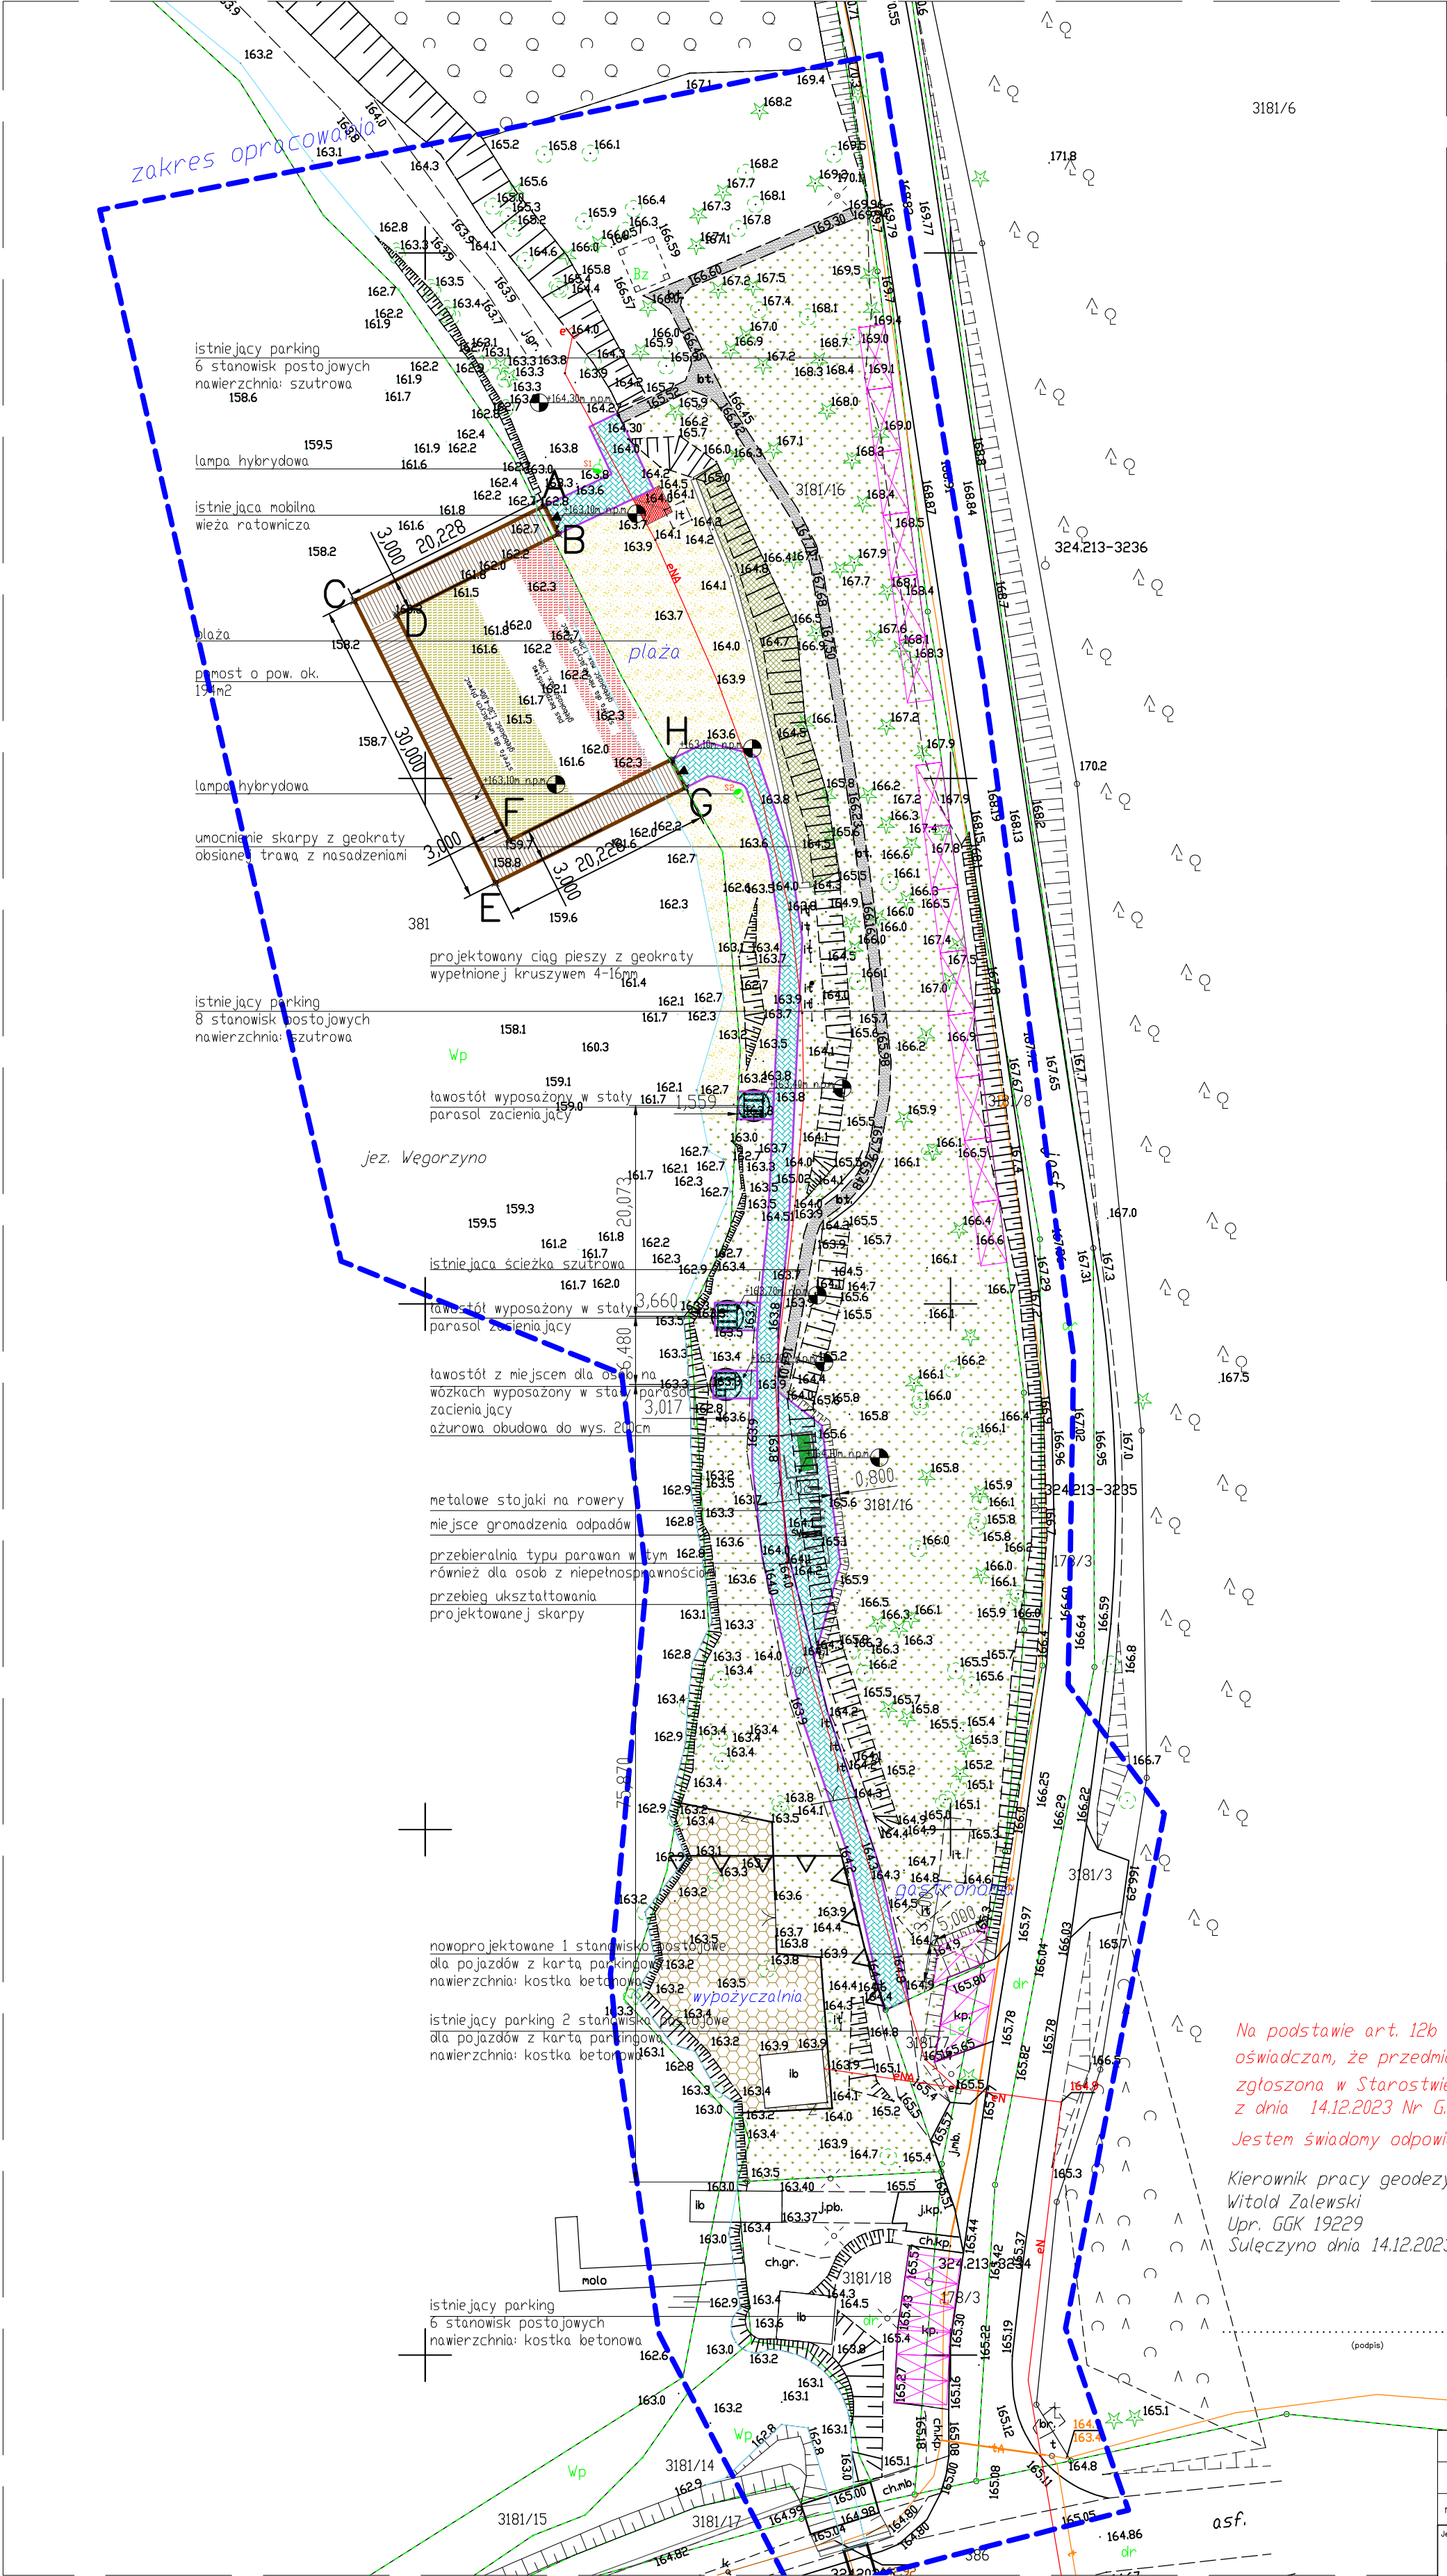

LEGENDA:

	teren istniejącej plaży, pokryty piaskiem
	projektowany ciąg pieszy z nawierzchnią z geokraty wypełnionej kruszywem frakcji 4-16mm
	projektowany pomost stały z poszyciem drewnianym
	teren istniejącej wypożyczalni sprzętu wodnego
	istniejąca skarpa z nowoprojektowanymi nasadzeniami
	istniejące tereny zielone
	aktualny przebieg linii brzegowej
	zakres opracowania mapy do celów projektowych
	istniejąca, przenośna wieża ratownicza
	projektowana oprawa oświetleniowa solarna montowana na słupie parkowym h=5m
	miejsce gromadzenia odpadów komunalnych
	projektowane wejścia na pomost
	oznaczenie rzędnych projektowanych

WSPÓŁRZĘDNE GEODEZYJNE
POMOSTU:

- A. X=6011525.95
Y=6486811.35
B. X=6011523.27
Y=6486812.70
C. X=6011516.89
Y=6486793.27
D. X=6011515.55
Y=6486797.29
E. X=6011490.07
Y=6486806.70
F. X=6011494.09
Y=6486808.04
G. X=6011499.13
Y=6486824.79
H. X=6011501.81
Y=6486823.44

Na podstawie art. 12b pkt. 5a, 5b Ustawy Prawo geodezyjne i kartograficzne niniejszym oświadczam, że przedmiotowa praca geodezyjna Id: 6640.7644.2023 zgłoszona w Starostwie Powiatowym Kartuzi uzyskała pozytywny wynik weryfikacji z dnia 14.12.2023 Nr G.6640.7644.2023_86727
Jestem świadomy odpowiedzialności karnej za złożenie fałszywego oświadczenia

Kierownik pracy geodezyjnej
Witold Zalewski
Upr. GGK 19229
Sulęcyno dnia 14.12.2023

Sekcja: 6.218.19.17.4.2
Woj: pomorskie
Gmina: Sulęcyno [220507_2]
Obwód: Sulęcyno [0008]
Działka: 3181/16
ID: 6640.7644.2023
Osnowa pozioma: 2000
Osnowa wysokościowa: PL-EVRF2007-NH

<p>MAPA DO CELÓW PROJEKTOWYCH SKALA 1:500</p> <p>Niniejszą mapę wykonano na podstawie istniejącej numerycznej mapy zasadniczej 1:500 oraz pomiaru własnego. Służy do projektu zagospodarowania działki</p> <p>Kierownik prac geodezyjnych</p>	<p>Wyk. inż. Witold Zalewski Geodeta upr. nr 19229</p> <p>Mapa opracowana dnia: 30.08.2023</p>
---	--

<p>Mapę uzupełniono projektowanym uzbrojeniem sieci</p> <p>Nie wyklucza się istnienia w terenie innych urządzeń podziemnych nie wykazanych na tej mapie, których nie zgłoszono do inwentaryzacji powykonawczej</p> <p>Oznaczenia użytku gruntowego i konturów klas glebozawczych w kolorze zielonym są zgodne z treścią mapy ewidencyjnej</p> <p>Mapa przedstawia granice działek wg. stanu ujednolitego w ewidencji gruntów na dzień: 24.08.2023</p> <p>Legenda:</p>

<p>USŁUGI GEODEZYJNO-PROJEKTOWE</p> <p>GEO PROJEKT</p> <p>83-320 Sulęcyno Al. Wojska Polskiego 23A NIP 589-157-50-63 REGON 220181149 tel. (058)6844790 kom. 605569713 www.geoprojekt-sulecyno.pl</p>

nr. rewizji	opis rewizji
Jednostka projektowa:	
<p>WYBUDUJ.PL wybuduj.pl Filip Tenderenda ul. Pochyla 52, 77-100 Bytów tel. +48799111471 mail: biuro@wybuduj.pl NIP: 8421783038 REGON: 386621906</p>	
Investor:	Gmina Sulęcyno ul. Kaszubska 26, 83-320 Sulęcyno
Projektant:	mgr inż. arch. Maciej Sobanski nr upr. 13/04/00 specjalność architektoniczna
Opracowanie:	inż. Filip Tenderenda
Adres inwestycji:	dz. nr 381, 3181/16 obr. Sulęcyno
Treść rysunku:	Projekt Zagospodarowania Terenu
Brano:	ARCHITEKTURA
Faza projektu:	Projekt techniczny
Numer rys.:	PZT-1-1
Numer rewizji:	rev.0.0
Tom:	01
Skala:	1:500
Data opracowania:	styczeń 2024 r.