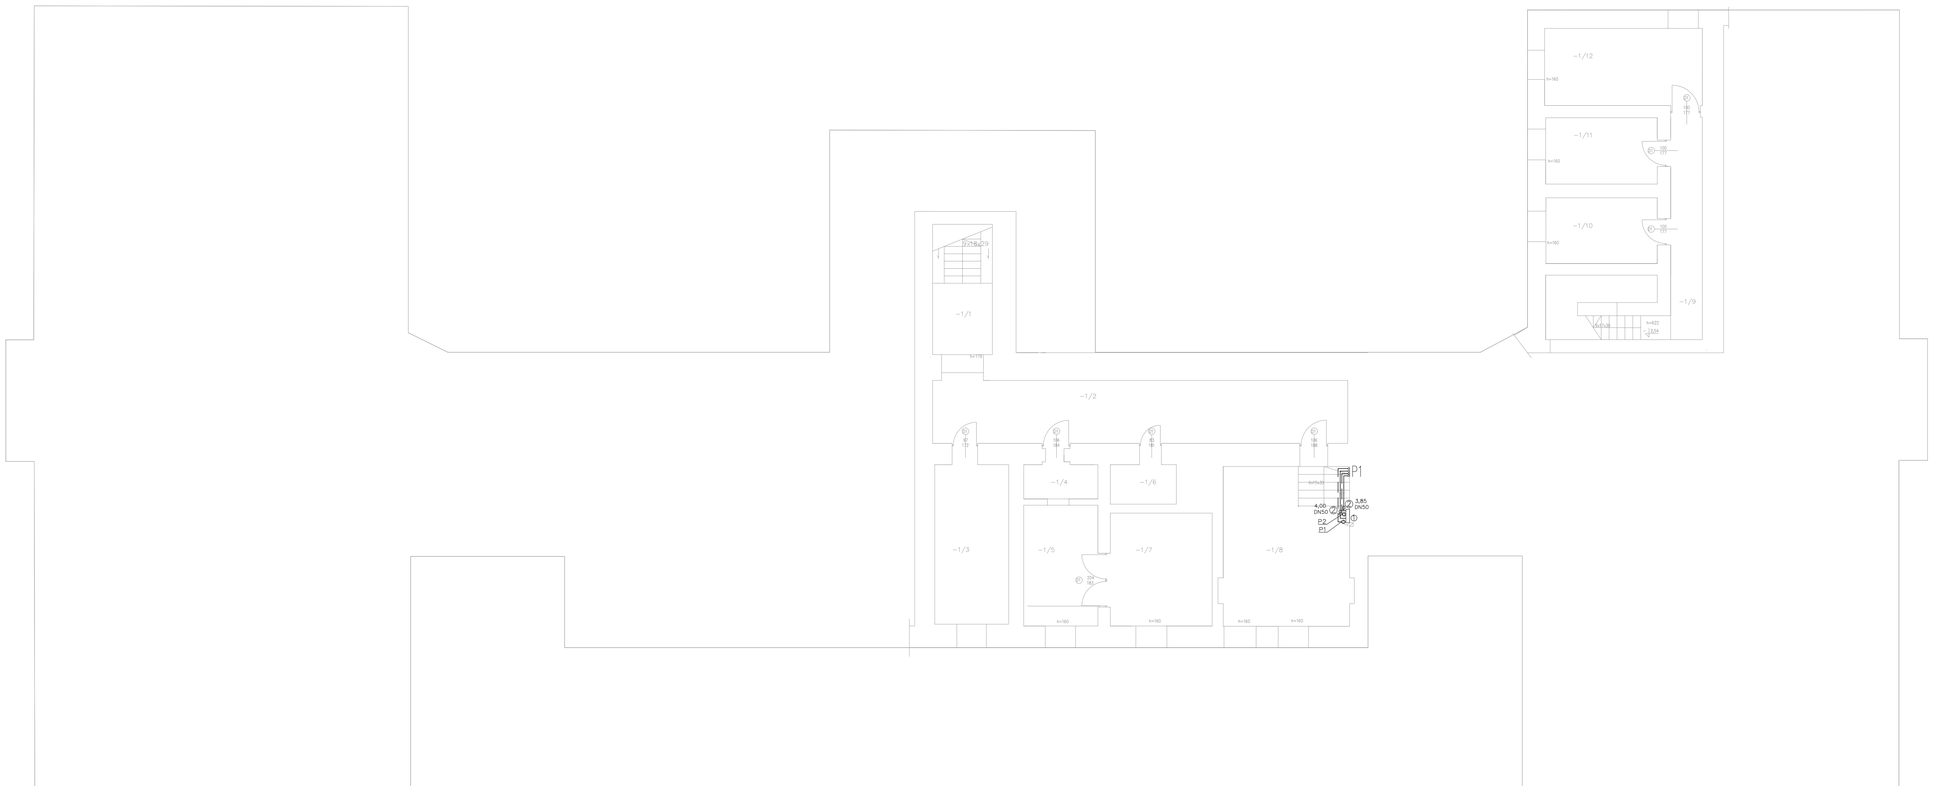

L E G E N D A :

— — PRZEWODY ZASILAJĄCE INSTALACJI C.O.

—— PRZEWODY POWROTNE INSTALACJI C.O.

(1) ROZDZIELACZ

(2) ZAWÓR RÓWNOWAŻĄCY

P1 POMPA OBIEGOWA H=44,7kPa 6,93 m3/h

P2 POMPA OBIEGOWA H=40,6kPa 5,45 m3/h

TEMAT	Remont pomieszczeń i elewacji budynku nr 3 na terenie kompleksu wojskowego przy ul. Wrocławskiej 82 w Krakowie.			
LOKALIZACJA	Numer działki 1/1 obręb 0046 jednostka ewidencyjna Kraków msc. Kraków gmina Kraków			
INWESTOR	35 Wojskowy Oddział Gospodarczy ul. Krakowska 2, 30-901 Kraków			
PROJEKTOWAŁ	mgr inż. Aleksander Żuradzki upr. nr Mop/0497/PWOS/13			
OPRACOWAŁ	inż. Dawid Łojek			
TYTUŁ RYSUNKU	Instalacja centralnego ogrzewania-rzut piwnicy			
SKALA 1:100	DATA 08.2016r.	RYS. NR 001	BRANŻA S	www.marzec-budownictwo.pl marzec budownictwo