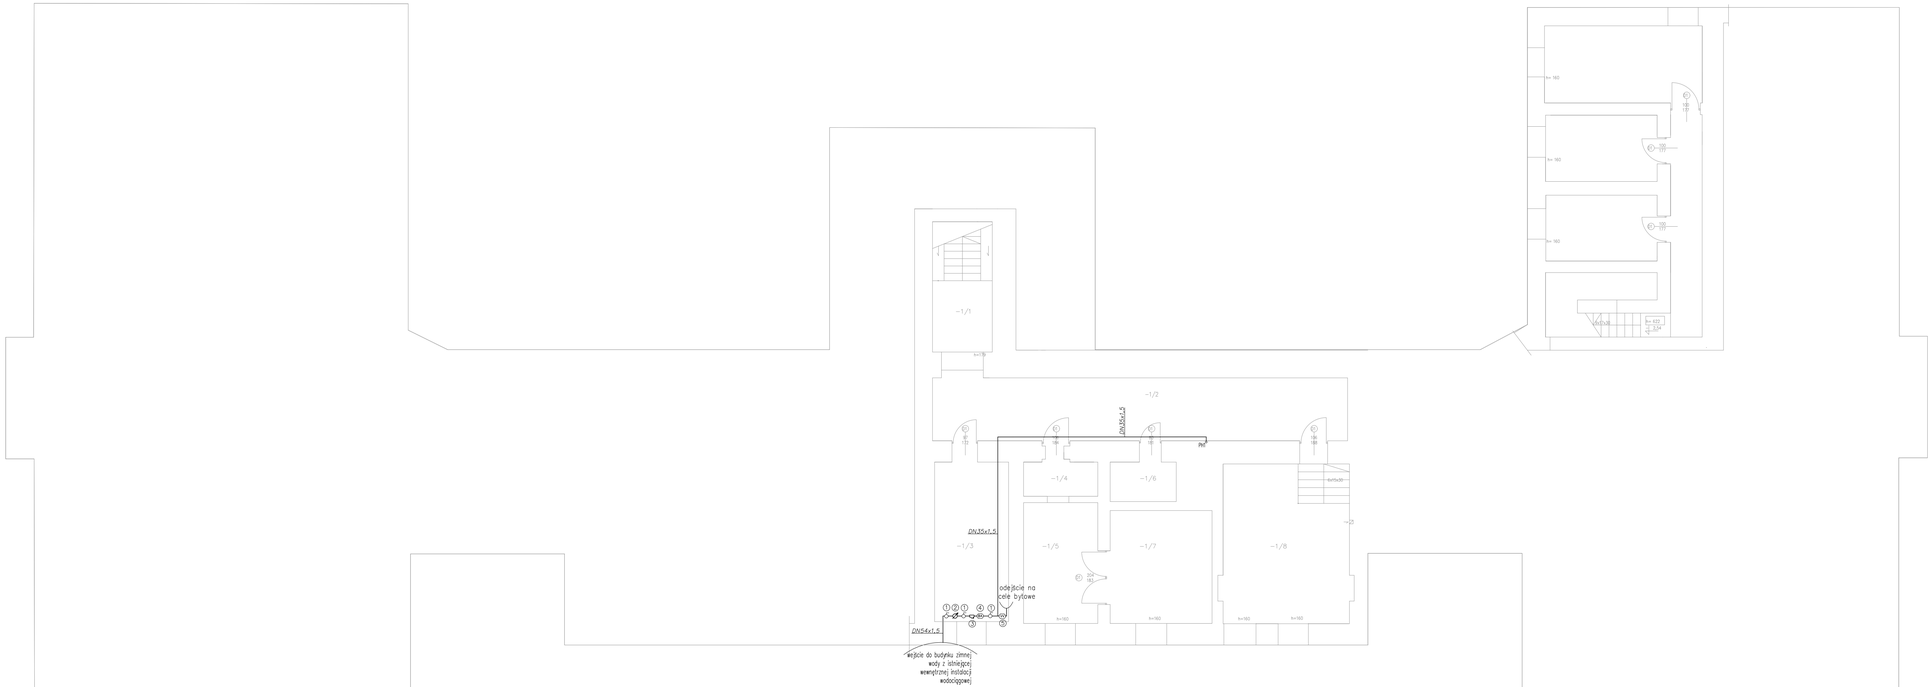

L E G E N D A :

PRZEWÓD WODY HYDRANTOWEJ

1. ZAWÓR ODCINAJĄCY
2. WODOMIERZ Q=10m3/h
3. FILTR SIATKOWY
4. ZAWÓR ANTYSKAŻENIOWY
5. ZAWÓR PIERWSZEŃSTWA

TEMAT	Remont pomieszczeń i elewacji budynku nr 3 na terenie kompleksu wojskowego przy ul. Wrocławskiej 82 w Krakowie.			
LOKALIZACJA	Numer działki 1/1 obręb 0046 jednostka ewidencyjna Kraków msc. Kraków gmina Kraków			
INWESTOR	35. Wojskowy Oddział Gospodarczy ul. Krakowska 2, 30-901 Kraków			
PROJEKTOWAŁ	mgr inż. Aleksander Żurodzki upr. nr Mop/0497/PWOS/13			
OPRACOWAŁ	inż. Dawid tojek			
TYTUŁ RYSUNKU	instalacja wody hydrantowej – rzut piwnicy			
SKALA 1:100	DATA 08.2016r.	RYS. NR nr	BRANŻA S	www.marzec-budownictwo.pl marzec budownictwo