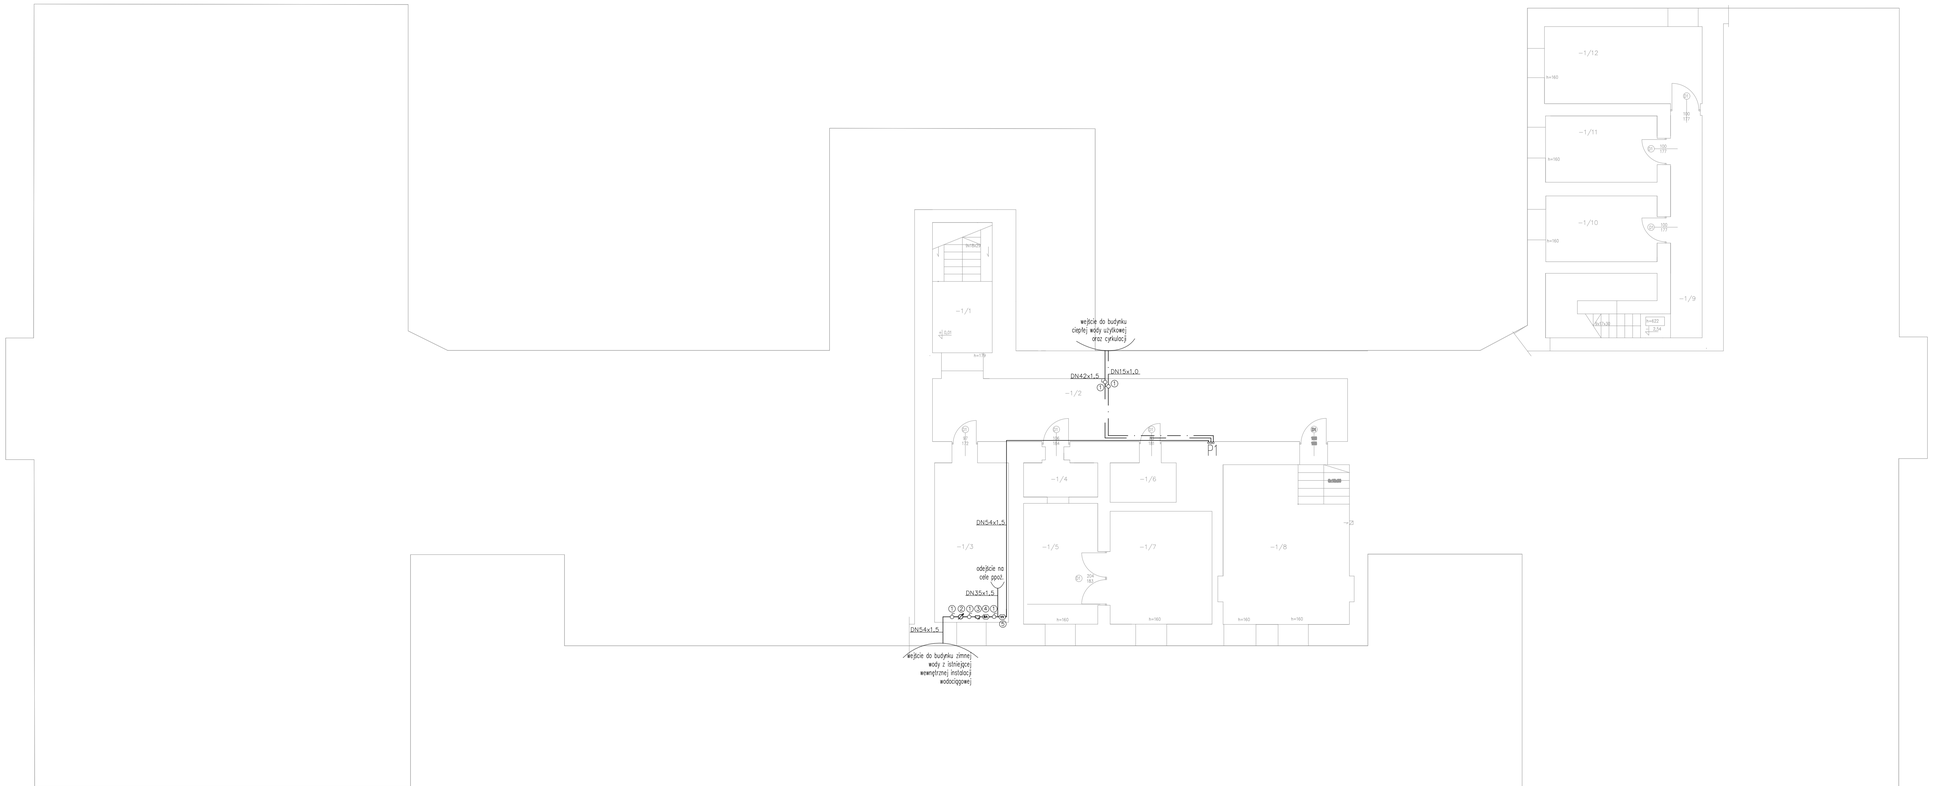

L E G E N D A :

- PRZEWÓD WODY ZIMNEJ
- PRZEWÓD WODY CIEPŁEJ
- CYRKULACJA
- (1) ZAWÓR ODCINAJĄCY
- (2) WODOMIERZ Q=10m3/h
- (3) FILTR SIATKOWY
- (4) ZAWÓR ANTYSKAŻENIOWY
- (5) ZAWÓR PIERWSZEŃSTWA

TEMAT	Remont pomieszczeń i elewacji budynku nr 3 na terenie kompleksu wojskowego przy ul. Wrocławskiej 82 w Krakowie.
LOKALIZACJA	Numer działki 1/1 obręb 0046 jednostka ewidencyjna Kraków mpzt. Kraków gmina Kraków
INWESTOR	35 Wojskowy Oddział Gospodarczy ul. Krakowska 2, 30-901 Kraków
PROJEKTOWAŁ	mgr inż. Aleksander Żuradzki upr. nr Mop/0497/PWOS/13
OPRACOWAŁ	inż. Dawid Łojek
TYTUŁ RYSUNKU	Instalacja wody zimnej i ciepłej oraz cyrkulacji–rzut piwnicy
SKALA 1:100	DATA 08.2016r. / RYS. NR W01 / BRANŻA S / www.marzec-budownictwo.pl marzec budownictwo