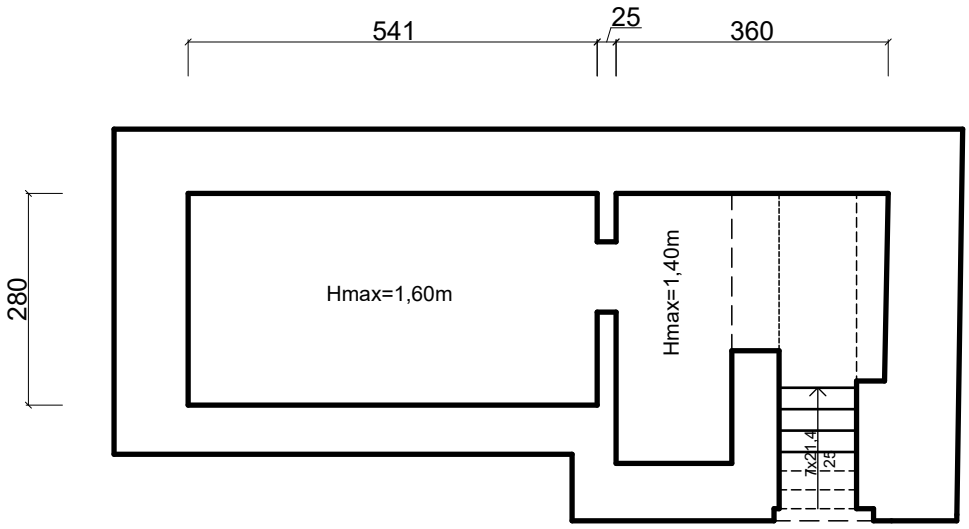

Biuro projektowe INSTAL-SAN Mateusz Ożga
ul. Równoległa 12/3, 58-310 Szczawno-Zdrój
tel. 722-371-666

Inwestor: Wspólnota Mieszkaniowa ul. Piastów 11 57-400 Nowa Ruda		Obiekt: Budynek Wielorodzinny dz. nr 344/45, 344/6, 393(dr) obręb nr 3 Nowa Ruda	
Temat: "Remont budynku przy ul. Piastów 11 w Nowej Rudzie"		Stadium: PAB	Branża: PT / Data: 12.2024
Projektant:	mgr inż. arch. Janusz Kowalczyk Upr. nr 57/Ww/72	Tytuł rysunku: RZUT PIWNICY - INWENTARYZACJA	Skala: 1:100
Asystent:	inż. Mateusz Ożga		Nr rys. 1