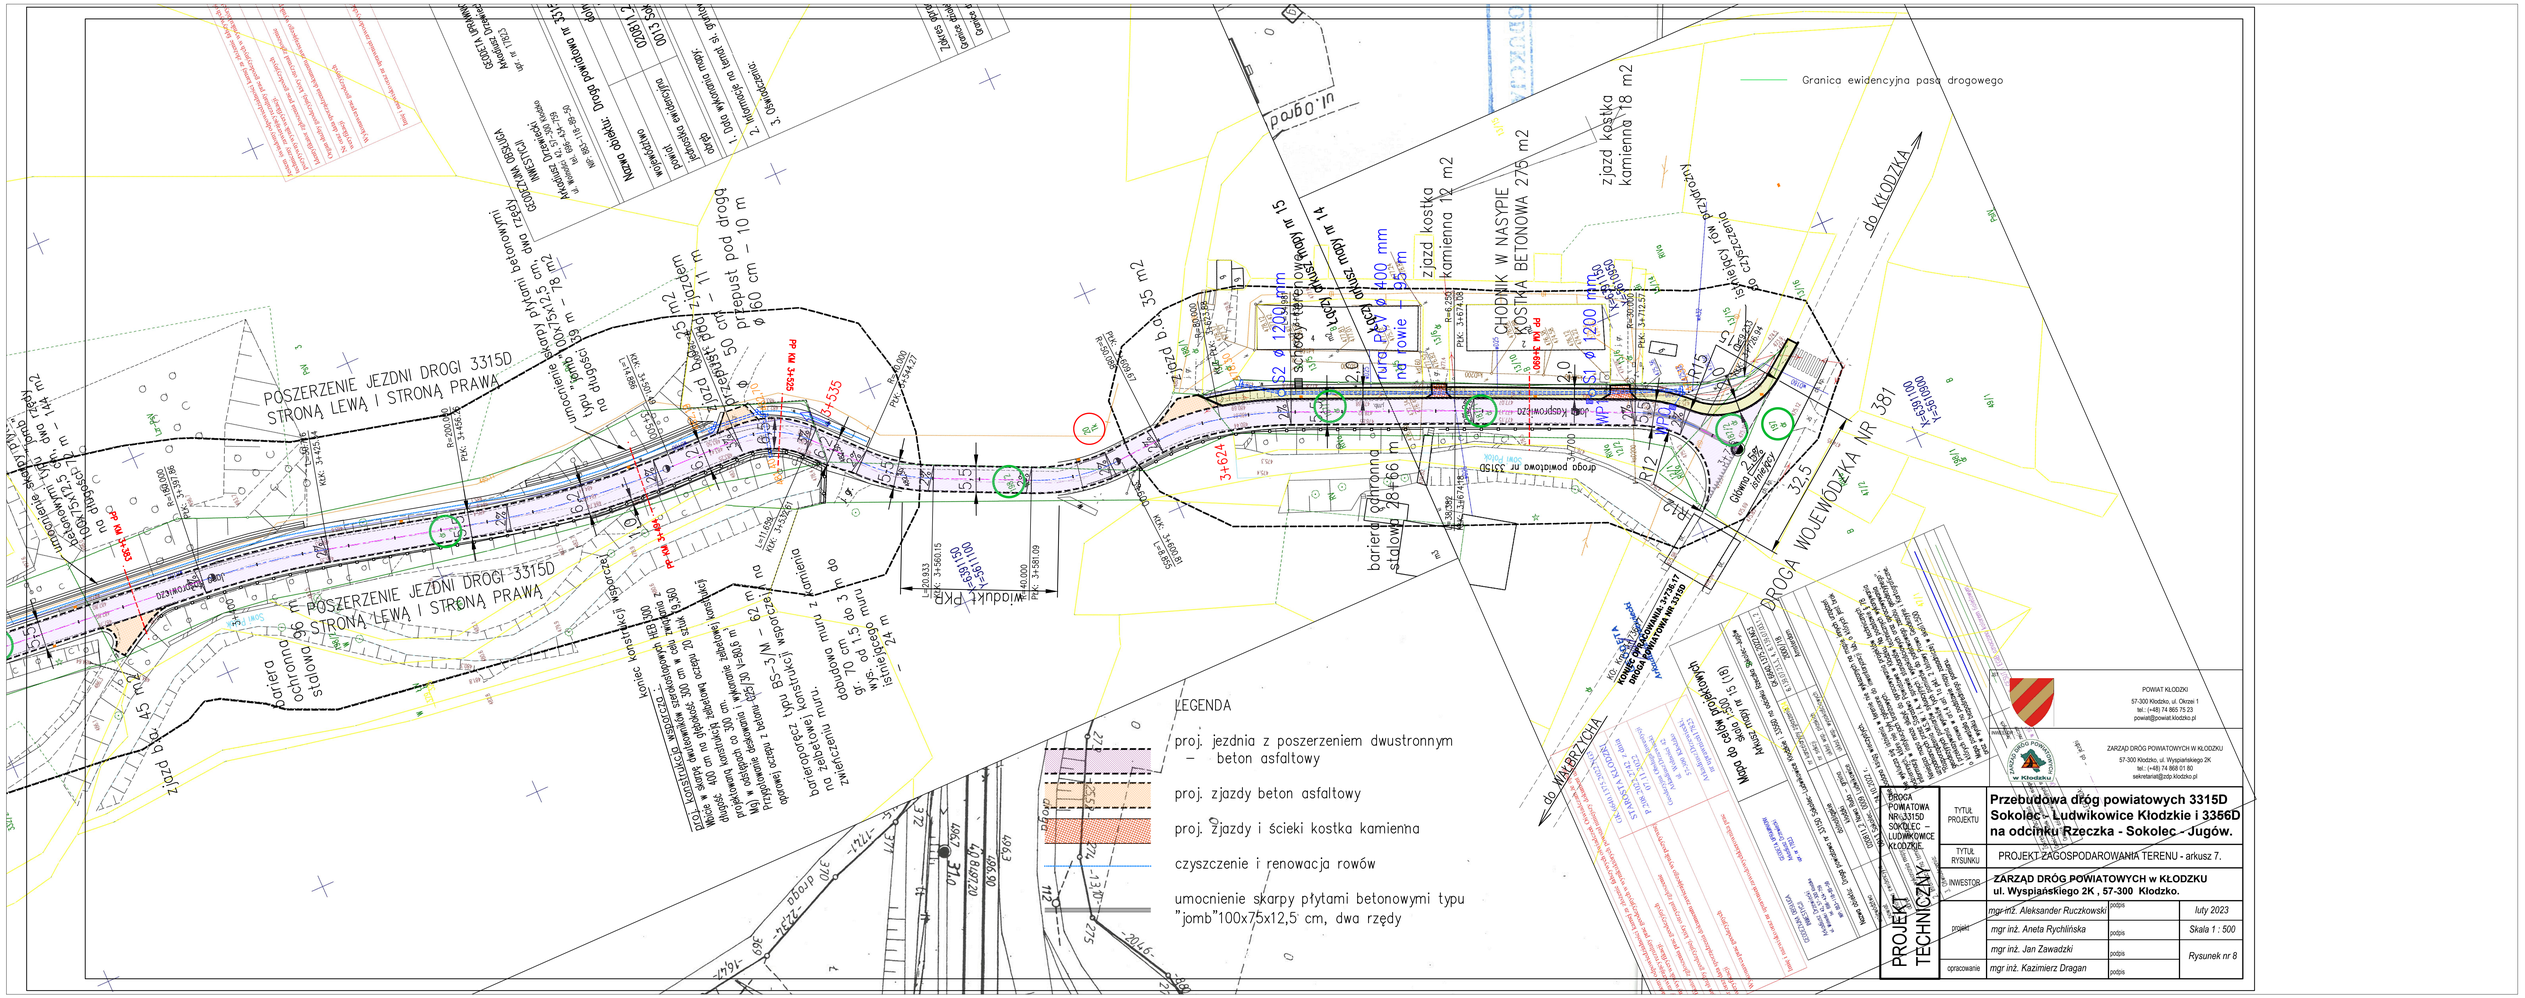
Granica ewidencyjna pasa drogowego
POSZERZENIE JEZDNI DROGI 3315D STRONĄ LEWĄ I STRONĄ PRAWĄ
POSZERZENIE JEZDNI DROGI 3315D STRONĄ LEWĄ I STRONĄ PRAWĄ
DROGA WOJEWÓDZKA NR 381
do KŁODZKA
do WALBRZYCHA
do Dolnej Wsi
do Sokolca
do Ludwikowic Kł.
do Rzeczki
do Jugowa
do Jugowa 2,7 km
do Sokolca 1,2 km
do Ludwikowic Kł. 1,2 km
do Rzeczki 1,2 km
ul. Ogrodowa
ul. Polna
ul. Leśna
ul. Kościelna
ul. Kwiatowa
ul. Parkowa
ul. Sportowa
ul. Szkolna
ul. Cmentarna
ul. Spacerowa
ul. Wiejska
ul. Krótka
ul. Długa
ul. Krzywa
ul. Prosta
ul. Zielona
ul. Słoneczna
ul. Ogrodowa
ul. Polna
ul. Leśna
ul. Kościelna
ul. Kwiatowa
ul. Parkowa
ul. Sportowa
ul. Szkolna
ul. Cmentarna
ul. Spacerowa
ul. Wiejska
ul. Krótka
ul. Długa
ul. Krzywa
ul. Prosta
ul. Zielona
ul. Słoneczna
LEGENDA
proj. jezdnia z poszerzeniem dwustronnym – beton asfaltowy
proj. zjazdy beton asfaltowy
proj. zjazdy i ścieki kostka kamienna
czyszczenie i renowacja rowów
umocnienie skarpy płytami betonowymi typu "jomb"100x75x12,5 cm, dwa rzędy
PROJEKT TECHNICZNY
DROGA POWIATOWA NR 3315D SOKOLEC – LUDWIKOWICE KŁODZKIE
Przebudowa dróg powiatowych 3315D Sokolec - Ludwikowice Kłodzkie i 3356D na odcinku Rzeczka - Sokolec - Jugów.
PROJEKT ZAGOSPODAROWANIA TERENU - arkusz 7.
ZARZĄD DRÓG POWIATOWYCH w KŁODZKU ul. Wyspiańskiego 2K , 57-300 Kłodzko.
mgr inż. Aleksander Ruczkowski
mgr inż. Aneta Rychlińska
mgr inż. Jan Zawadzki
mgr inż. Kazimierz Dragan
luty 2023
Skala 1 : 500
Rysunek nr 8
POWIAT KŁODZKI
57-300 Kłodzko, ul. Okrzei 1
tel.: (+48) 74 865 75 23
powiat@powiat.klodzko.pl
ZARZĄD DRÓG POWIATOWYCH W KŁODZKU
57-300 Kłodzko, ul. Wyspiańskiego 2K
tel.: (+48) 74 868 01 80
sekretariat@zdp.klodzko.pl