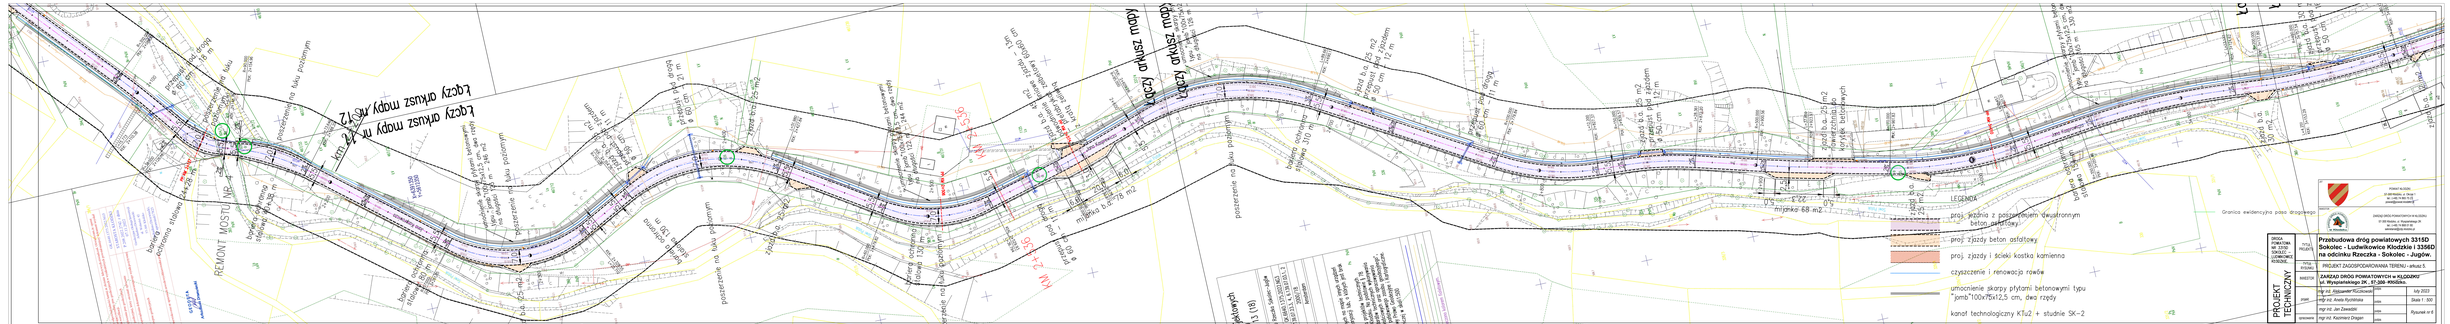
łączy ciąg mapy nr 12
łączy ciąg mapy nr 12
REMONT MOSTU
LEGENDA
proj. jezdnia z poszerzeniem dwuwarstwowym beton asfaltowy
proj. zjazdy beton asfaltowy
proj. zjazdy i ścieki kostka kamienna
czyszczenie i renowacja rowów
umocnienie skarpy płytami betonowymi typu "pmb"100x75x12,5 cm, dwa rzędy
kanał technologiczny KTu2 + studnie SK-2
Granica ewidencyjna pasa drogowego
ZARZĄD DRÓG POWIATOWYCH W KŁODZKU
ul. Wyrzwalskiego 2K , 57-300 KŁODZKO
tel. (+48) 74 867 22 77
e-mail: zdp@powiat.klodzko.pl
ZARZĄD DRÓG POWIATOWYCH W KŁODZKU
ul. Wyrzwalskiego 2K , 57-300 KŁODZKO
tel. (+48) 74 867 22 77
e-mail: zdp@powiat.klodzko.pl
PROJEKT TECHNICZNY
ZARZĄD DRÓG POWIATOWYCH w KŁODZKU
ul. Wyrzwalskiego 2K , 57-300 KŁODZKO
Przebudowa dróg powiatowych 3318D Sokołec - Ludwikowice Kłodzkie i 3356D na odcinku Rzeczka - Sokołec - Jugów.
PROJEKT ZAGOSPODAROWANIA TERENU - arkusz 5.
mgr inż. Aleksander Rączkowski
mgr inż. Anna Rychlicka
mgr inż. Jan Zawadzki
mgr inż. Kazimierz Dragan
lipiec 2022
Skala 1 : 500
Rysunek nr 6