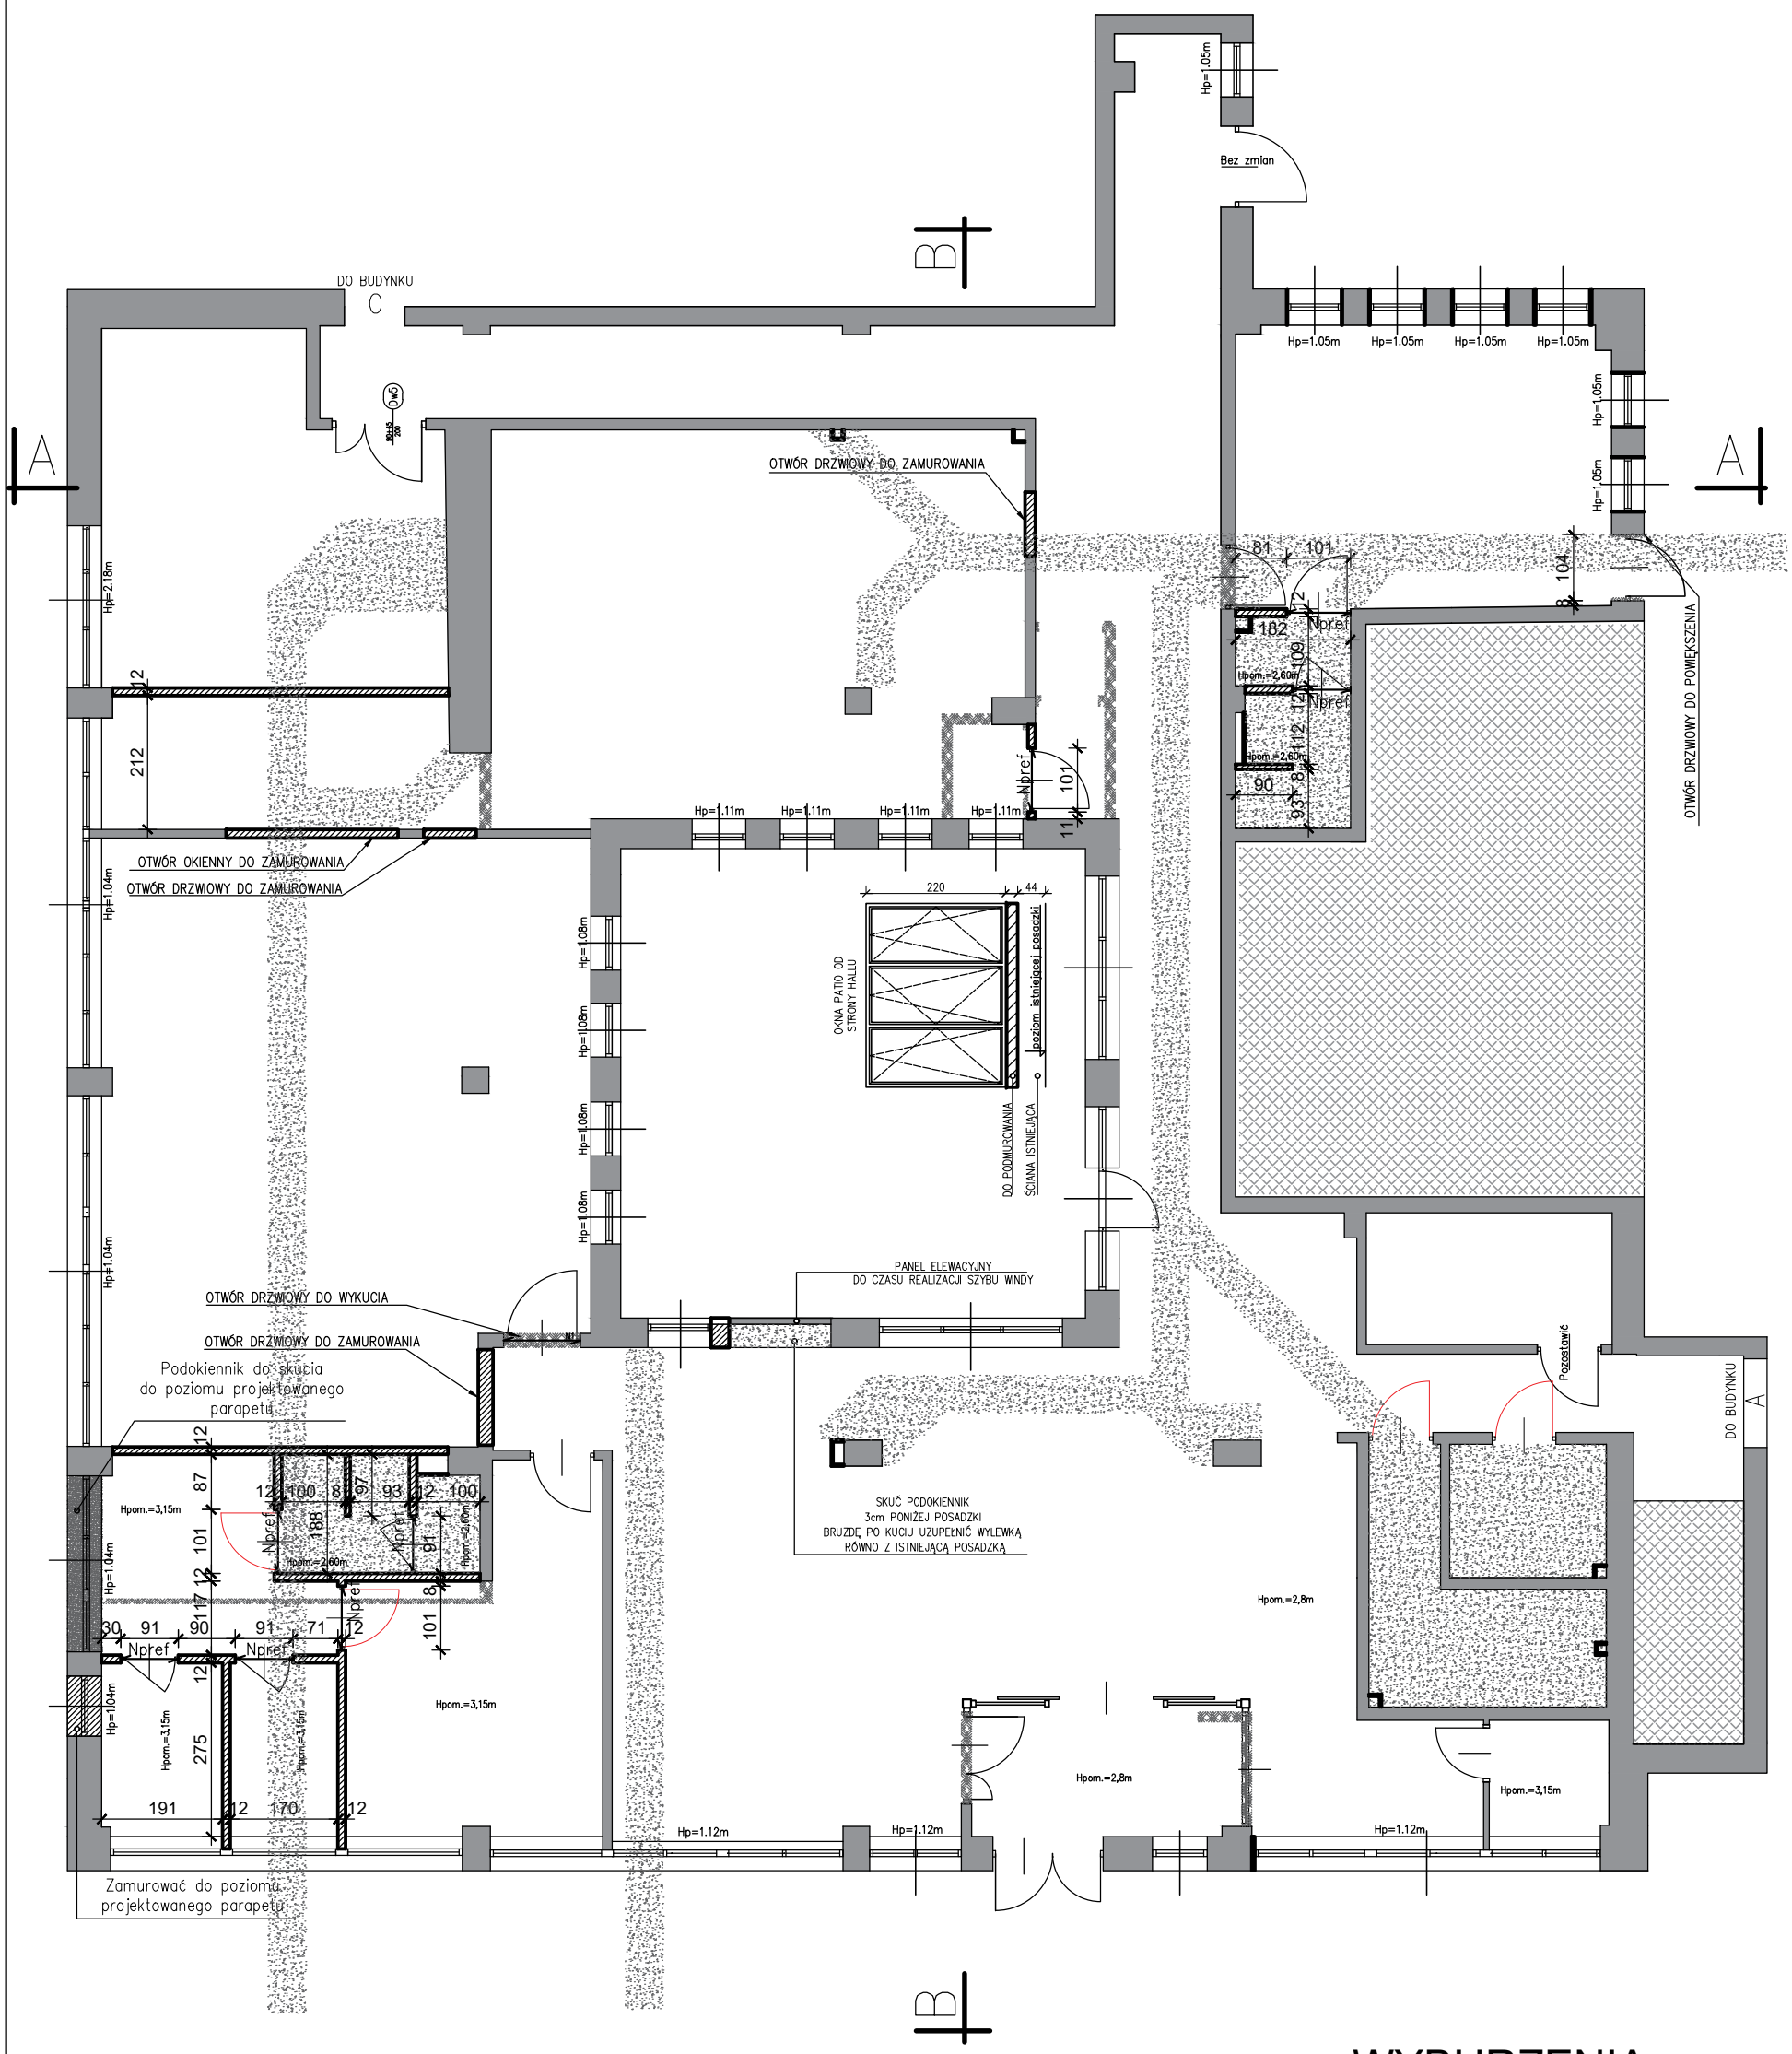

8 BETON KOMÓRKOWY KLASY 500

12 BETON KOMÓRKOWY KLASY 500

WYBURZENIA

ŚCIANY ISTNIEJĄCE DO POZOSTAWIENIA

POSADZKI DO SKUCIA I ODTWORZENIA

ŚCIANKI Z PŁYT G-K NA STELAŻU

UWAGA:
- RYSUNEK ROZPATRYWAĆ ŁĄCZNIE Z PROJEKTAMI BRANŻOWYMI.
- W MIEJSCU WYBURZEŃ UZUPEŁNIĆ POSADZKĘ

WYBURZENIA
PRACE MUROWE
RZUT PARTERU

BIURO INŻYNIERSKIE PRZEMYSŁAW GOŹDZICKI
ul. Pszeniczna 5/2, 85-465 Bydgoszcz

INWESTYCJA :	REMONT BUDYNKU B NA TERENIE SPPSP W BYDGOSZCZY		
TEMAT :	WYBURZENIA, PRACE MUROWE RZUT PARTERU – BUDYNEK B		
Opracowanie:	Monika Kulczyk-Adamska	12/KPOKK/2016	
Opracowanie:	Przemysław Goździcki	KUP/0114/PBKb/16	
Branża / Drg.Class: ARCHITEKTONICZNO-BUDOWLANA		Nr rysunku: A03/B0	Rewizja: -
Date/data: 02.2022	Skala/Scale: 1:100	Faza: PROJEKT WYKONAWCZY	