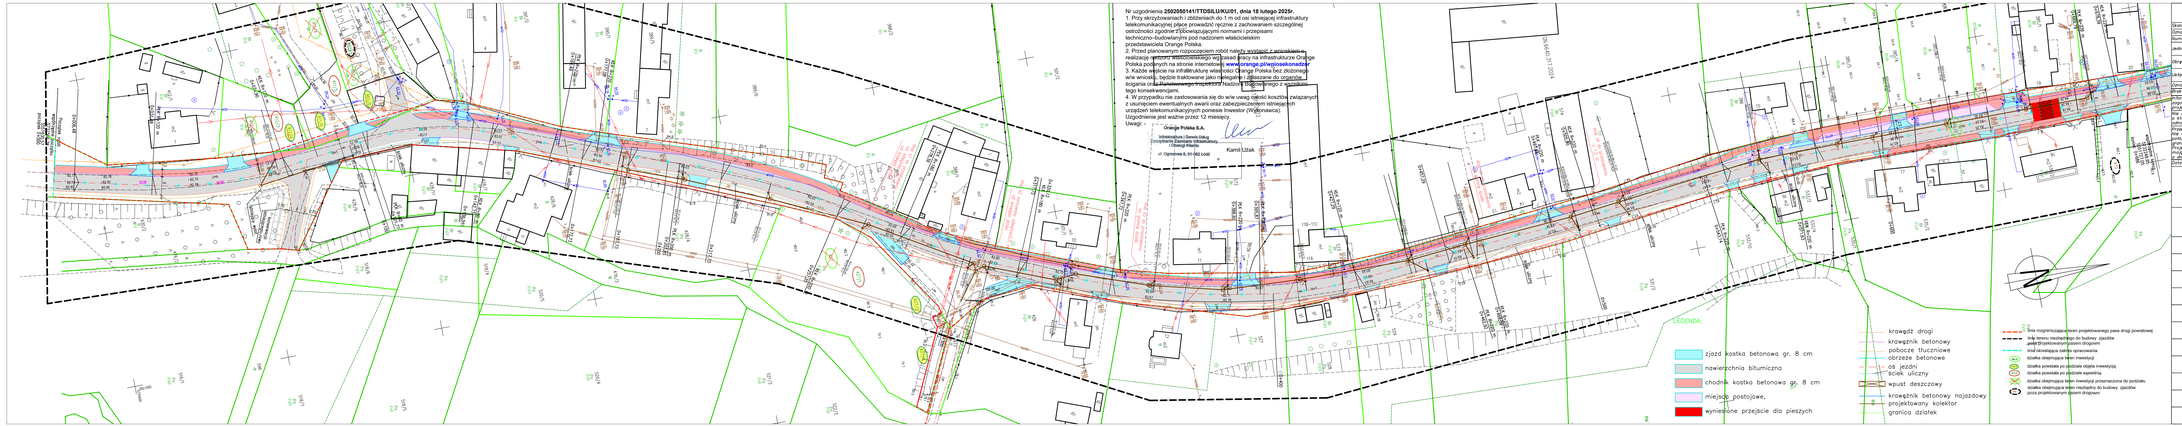

Nr uzgodnienia **2502050141/TTDSILUKU/01, dnia 18 lutego 2025r.**
1. Przy skrzyżowaniach i zbliżeniach do 1 m od osi istniejącej infrastruktury telekomunikacyjnej płace prowadzić roboty z zachowaniem szczególnej ostrożności zgodnie z obowiązującymi normami i przepisami techniczno–budowlanymi pod nadzorem właścicielskim przedstawiciela Orange Polska.
2. Przed planowanym rozpoczęciem robót należy wystąpić o zaktualizowanie realizacji warunków technicznych wydanych przy na infrastrukturze Orange Polska poprzez na stronie internetowej www.Orange.pl/gdzieskanalizacja lub na mailbox@ukrywa wtedy należy wskazać dokładny zasięg robót, w wniosku, który zostanie przesłane jako mapa z naniesionym zasięgiem ich ścigania oraz projekt organizacji ruchu. Projekt organizacji ruchu należy uzgodnić z Inwestorem tego konsekwencyjnej.
4. W przypadku nie zastosowania się do w/w uwag należy kosztów związanych z usunięciem ewentualnych awarii oraz zabezpieczeniem istniejących urządzeń telekomunikacyjnych poniesie Inwestor (Wykonawca).
Uzgodnienie jest ważne przez 12 miesięcy.
Uwagi: -

Orange Polska S.A.
Infrastruktura i Serwis Usług
Centrum Projektowania Sieci Dostępowej
Tomasz Kłeczka
ul. Ogrodowa 6, 91-062 Łódź
Kamil Lizak

MAPA DO CELÓW PROJEKTOWYCH

Skala mapy	1:500
Oznaczenie kancelaryjne zgłoszenia pracy geodezyjnej	DK.6640.1374.2024
Numer kopii robót	481/2024
arkusza/ arkuszy	2804K_3
Układ wysokościowy	Kronsztadt 86
Układ odniesienia	PL-CVRF2007-MH

Oznaczenia granic obszaru opracowania (istniejących aktualizacji) oraz miejscowej pomocy osnowy geodezyjnej projektowanej

Informacje o dodatkowych gruntowych miejscach wpływ na zagospodarowanie gruntów, ukształtowanych w granicach projektowanej inwestycji

Informacje o obiektach budowlanych w terenie również uzbrojenia, w stopniu jaki są dla informacji kartograficznych i na podstawie udostępnione w zbiorze inwentaryzacji geodezyjnej.

Projekty granic ewidencyjnych powstałych w wyniku podziałów nieruchomości przebiegu granic nieruchomości gruntów, wydanych decyzji o podziale nieruchomości, zatwierdzonych w zakresie prac geodezyjnych mogą na wejdą dnia 31 października 2005r. (Dz.U. 2005 poz. 1429)

Data sporządzenia mapy: 07.10.2024r.

Wykonawca geodezyjny:
ART–GEO spółka z o.o.
ul.Fabryczna 134, tel. 604062542, 606283302
65–417 Zielona Góra

Szkic orientacyjny

BIURO PROJEKTÓW I EKSPERTYZ BUDOWNICTWA KOMUNIKACYJNEGO Z. KOKOSZKA
66–004 Zielona Góra ul. Zatonie – Jaśminowa 14 tel. 601789866

PROJEKT BUDOWLANY

Rozbudowa drogi powiatowej nr 1035F w miejscowości Rejów	SKALA 1:500
Projektant: mgr inż. Zbigniew Zodrzyny specjalność: konstrukcyjno–budowlana nr upr. 0/DOŚ/2006/W	styczeń 2025
Opracował: mgr inż. Zbigniew Kokoszka specjalność: inżynieria ruchu nr upr. 0/DOŚ/2006/WLKR	styczeń 2025
Opracował: mgr inż. Karol Kokoszka uprawnienia projektowe nr. UBS/0003/POOM/11	styczeń 2025
Opracował: mgr inż. Konrad Mularz	styczeń 2025
Projekt zagospodarowania terenu	Nr rys.1

LEGENDA:

- zjazd kostka betonowa gr. 8 cm
- nawierzchnia bitumiczna
- chodnik kostka betonowa gr. 8 cm
- miejsca postojowe,
- wyniesione przejście dla pieszych
- krawędź drogi
- krawężnik betonowy
- pobocze tłuczniowe
- obrzeże betonowe
- oś jezdni
- ściek uliczny
- kąpiel deszczowy
- krawężnik betonowy najazdowy
- projektowany kolektor
- granica działek
- linia rozgraniczająca/granica projektowanego pasa drogi powiatowej
- linia rozgraniczająca do budowy zjazdów
- linia rozgraniczająca terenu
- linia przebiegu pasma opracowania
- działka oznaczona kolorem inwestycji
- działka powstała po podziale etapu inwestycji
- działka powstała po podziale sąsiednim
- działka oznaczona kolorem inwestycji przeznaczona do podziału
- działka oznaczona kolorem inwestycji do budowy zjazdów poza projektowanym pasem drogowym