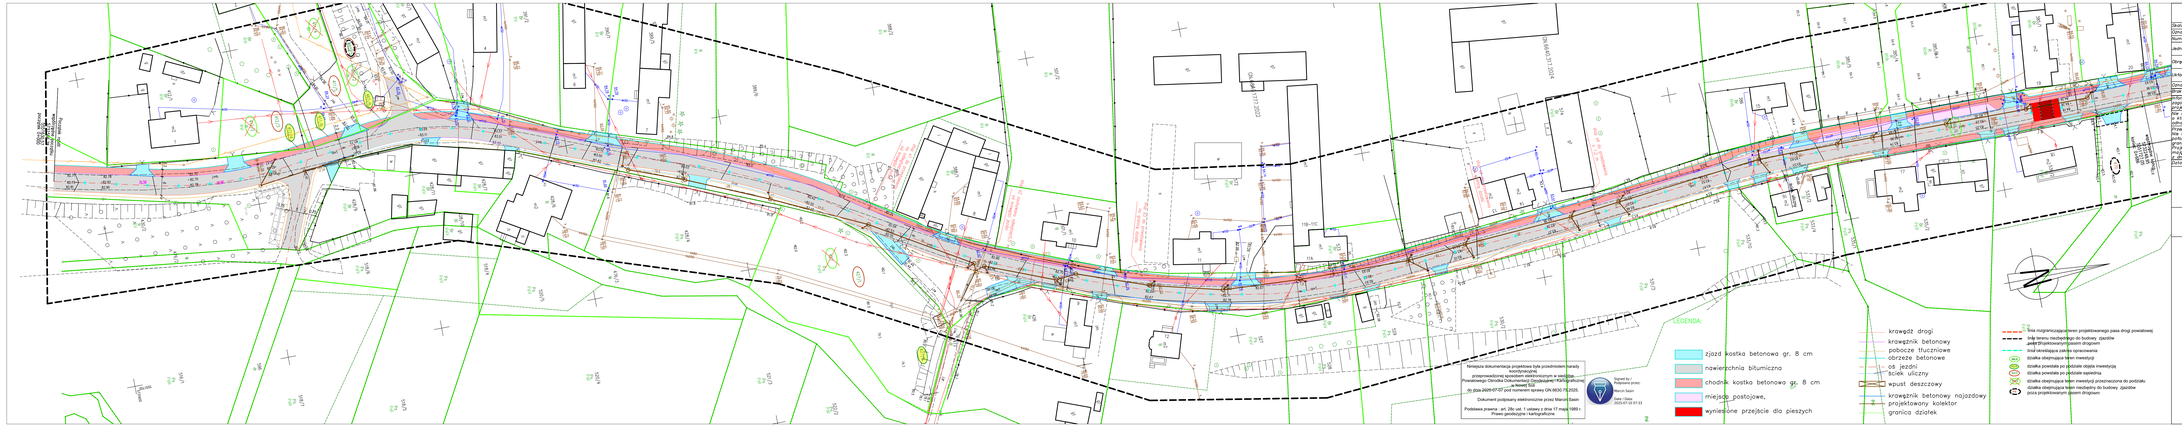

## MAPA DO CELÓW PROJEKTOWYCH

| | |
|---|---|
| Skala mapy | 1:500 |
| Oznaczenie koncesyjne zgłoszenia pracy geodezyjnej | GN.6640.1.374.2024 |
| Numer księgi robót | 481/2024 |
| układ(y) wysokościowy | identyfikator: nazwa: |
| układ(y) współrzędnych | identyfikator: EPSG:2180 |
| Obręb ewidencyjny | identyfikator: nazwa/układ: |
| Układ odniesienia | Przestrzennych płaskich: PL-CWRF2007-XIV |
| Oznaczenie granic obszaru roboczego (z podziałem na aktualności) | |
| Inne międzynarodowe pojęcia, wymagane przepisami prawa | |
| Informacje o złożeniach/ze gruntowych mających wpływ na przeprowadzenie prac, dokumentach o granicach projektowanej inwestycji | nie badano |
| Informacje o obiektach budowlanych w terenie również uzbrojenia, w którym brak jest informacji (wymagane) i nie zostało odnotowane w zasobie inwentaryzacji geodezyjnej | |
| Przepisy granic ewidencyjnych polegały w operacie EGiB, wykazie punktów osnowy pomiarowej, protokołach wznowienia granic, wykazie punktów granicznych, zestawieniu współrzędnych punktów granicznych, zestawieniu(-ach) | w zakresie prac geodezyjnych |
| Prace geodezyjne zostały wykonane zgodnie z przepisami ustawy z dnia 17 maja 1989 r. Prawo geodezyjne i kartograficzne (tekst jednolity: Dz.U. 2020 poz. 1429) | |
| Data opracowania mapy | 07.10.2024r. |

| | |
|---|---|
| Oświadczam, że niniejszy dokument został opracowany w ramach prac geodezyjnych, które zostały wykonane na podstawie zgłoszenia pracy geodezyjnej i mapy zasadniczej, która została przyjęta do państwowego zasobu geodezyjnego i kartograficznego | |
| Identyfikator zgłoszenia pracy geodezyjnej | GN.6640.1.374.2024 |
| Imię, nazwisko, uprawnienia, nr/nr i numer uprawnień geodezyjnych | Dariusz Kowalski |
| Kwalifikacje prac geodezyjnych | ART-GEO spółka z o.o. |
| Data prac geodezyjnych zakończonych | 07.10.2024r. |
| Data i podpis osoby uprawnionej | mgr inż. Dariusz Kowalski upr. nr 12345 |

ART-GEO spółka z o.o.
ul.Fabryczna 134, tel. 604062542, 606283302
63-410 Zielona Góra

Nazwa wykonawcy

Data i podpis osoby uprawnionej

mgr inż. Dariusz Kowalski upr. nr 12345

Szkic orientacyjny



BIURO PROJEKTÓW I EKSPERTYZ BUDOWNICTWA
KOMUNIKACYJNEGO Z. KOKOSZKA
66–004 Zielona Góra ul. Żytenia – Jaśminowa 14 tel. 601789866

PROJEKT BUDOWLANY

SKALA 1:500

Rozbudowa drogi powiatowej nr 1035F w miejscowości Rejów

| | | | |
|---|---|---|---|
| Projektant: mgr inż. Zbigniew Zadrożny | branża drogowa | | maj. 2025 |
| Uprawnienia konstrukcyjno-budowlane nr 285/94/K | | | |
| Projektant: Tadeusz Jakubiak | branża sanitarna | | maj. 2025 |
| Uprawnienia sanitarne 35/93/Zg | | | |
| Opracował: mgr inż. Zbigniew Kokoszka | | | maj. 2025 |
| Uprawnienia konstrukcyjno – projektowe nr 285/94/K | | | |
| Opracował: mgr inż. Karol Kobiela | | | maj. 2025 |
| Uprawnienia budowlane nr LUB/0003/POM/15 | | | |
| Sprawdzający: mgr inż. Emilia Słotwińska | branża drogowa | | maj. 2025 |
| Uprawnienia budowlane w spec. drogowej nr 14/DK/20 | | | |
| Sprawdzający: mgr inż. Marta Sawczyńska | branża sanitarna | | maj. 2025 |
| Uprawnienia nr LBS/0067/POOS/08 | | | |
| Plansza koordynacyjna | | | Nr rys. 1 |

Niniejsza dokumentacja projektowa była przedmiotem narady koordynacyjnej
przeprowadzonej sposobem elektronicznym w siedzibie
Powiatowego Zarządu Dróg Publicznych w Zielonej Górze
w dniu 28/09/2027 pod numerem sprawy GN.6630.75.2025.

Dokument podpisany elektronicznie przez Marka Sasin

Podstawa prawna - art. 24c ust. 1 ustawy z dnia 17 maja 1989 r. Prawo geodezyjne i kartograficzne.

Signed by / Podpisano przez: Marek Sasin
Date / Data: 2025-07-03 07:33

LEGENDA:

- zjazd kostka betonowa gr. 8 cm
- nawierzchnia bitumiczna
- chodnik kostka betonowa gr. 8 cm
- miejsce postojowe,
- wyniesione przejście dla pieszych

- krawędź drogi
- krawężnik betonowy
- pobocze tłuczniowe
- obrzeże betonowe
- oś jezdni
- ściek uliczny
- kanał deszczowy
- krawężnik betonowy najazdowy
- projektowany kolektor
- granica działek

- linia rozgraniczająca/granica projektowanego pasa drogi powiatowej
- linia rozgraniczająca do budowy zjazdów
- granice opracowania projektowego
- linia przebiegu pasma opracowania
- działka oznaczona kolejnym numerem inwestycji
- działka powstała po podziale zapisanej
- działka powstała po podziale zapisanej
- działka oznaczona kolejnym numerem inwestycji przeznaczona do podziału
- działka oznaczona kolejnym numerem inwestycji do budowy zjazdów
- pasa projektowanych poprzez drogowej