MAPA DO CELÓW PROJEKTOWYCH

Skala 1:500

...głoszenia pracy geodezyjnej:	PODGIK.6640.1.956.2025
...ności:	Obora
...idencyjna:	Lubin (obszar wiejski) (021102_2)
...cy jny:	Obora 000203
	371/2, 373, 374, 375, 143/7, 153/6, 153/7

...ędnych "2000" strefa 5	Poziom odniesienia: PL-EVRF2007-NH
...: 5.155.30.10.1, 5.155.30.10.12	
...ru, który był przedmiotem aktualizacji:	

...gruntowe mające wpływ na zagospodarowanie gruntów, zlokalizowanych ...projektowanej inwestycji NIE BADANO

...ania mapy: 11.06.2025 r.

eobox Piotr Łabaj

...zych I, 00M 89/75, 59-300 Lubin
...13 25 69 REGON: 366 243 404
...tel.: +48 668 049 740

inż. Piotr Łabaj
geodeta uprawniony
uprawnienia nr 21209
z dn. 20.11.2015 r. wydane przez G.G.K.

...a / imię i nazwisko wykonawcy — Geodeta uprawniony, kierownik prac, nr uprawnień, podpis

...ie występowania w terenie sieci i innych elementów podziemnego uzbrojenia terenu ...ą uwidocznione w zakresie opracowanej mapy.

...apy do celów projektowych punkty określające przebieg granic działek ...dencja gruntów i budynków.

...elów projektowych wkreślono część graficzną MPZP, ...ającą części opisowej.

NR XL/262/2016 RADY GMINY LUBIN z dnia 04.11.2016 r.

...zabudowy mieszkaniowo - usługowej
...budowy mieszkaniowej jednorodzinnej
...dróg wewnętrznych
...udowy usługowej, ZL - tereny lasów

- - - - - - linia rozgraniczająca tereny o różnym przeznaczeniu lub różnych zasadach zagospodarowania

...A.....A.... - nieprzekraczalna linia zabudowy

...o mapę o projektowane sieci:
...P: PODGIK.6630-198/2018 - przewód kanalizacyjny
...P: PODGIK.6630-192/2023 - przewód elektroenergetyczny podziemny
...P: PODGIK.6630-236/2018 - przewód elektroenergetyczny podziemny
...P: PODGIK.6630-53/2024 - przewód elektroenergetyczny podziemny

...ze operat techniczny zawierający rezultaty ...ych w wyniku których powstał niniejszy dokument ...wyki wyników weryfikacji jestem świadomy ...kości karnej za złożenie fałszywych oświadczeń.

...enia proc geodezyjnych	PODGIK.6640.1.956.2025
...ejętnej, który otrzymał zgłoszenie	Starosta Powiatu Lubińskiego
...geodezyjnych	Geobox Piotr Łabaj
...weryfikacji	PODGIK.6640.1.956.2025_25574
...weryfikacji	26-06-2025 r.
...a nr uprawnień	inż. Piotr Łabaj
...ewidencyjnego prac	Nr uprawnień 21209
...ego prac	

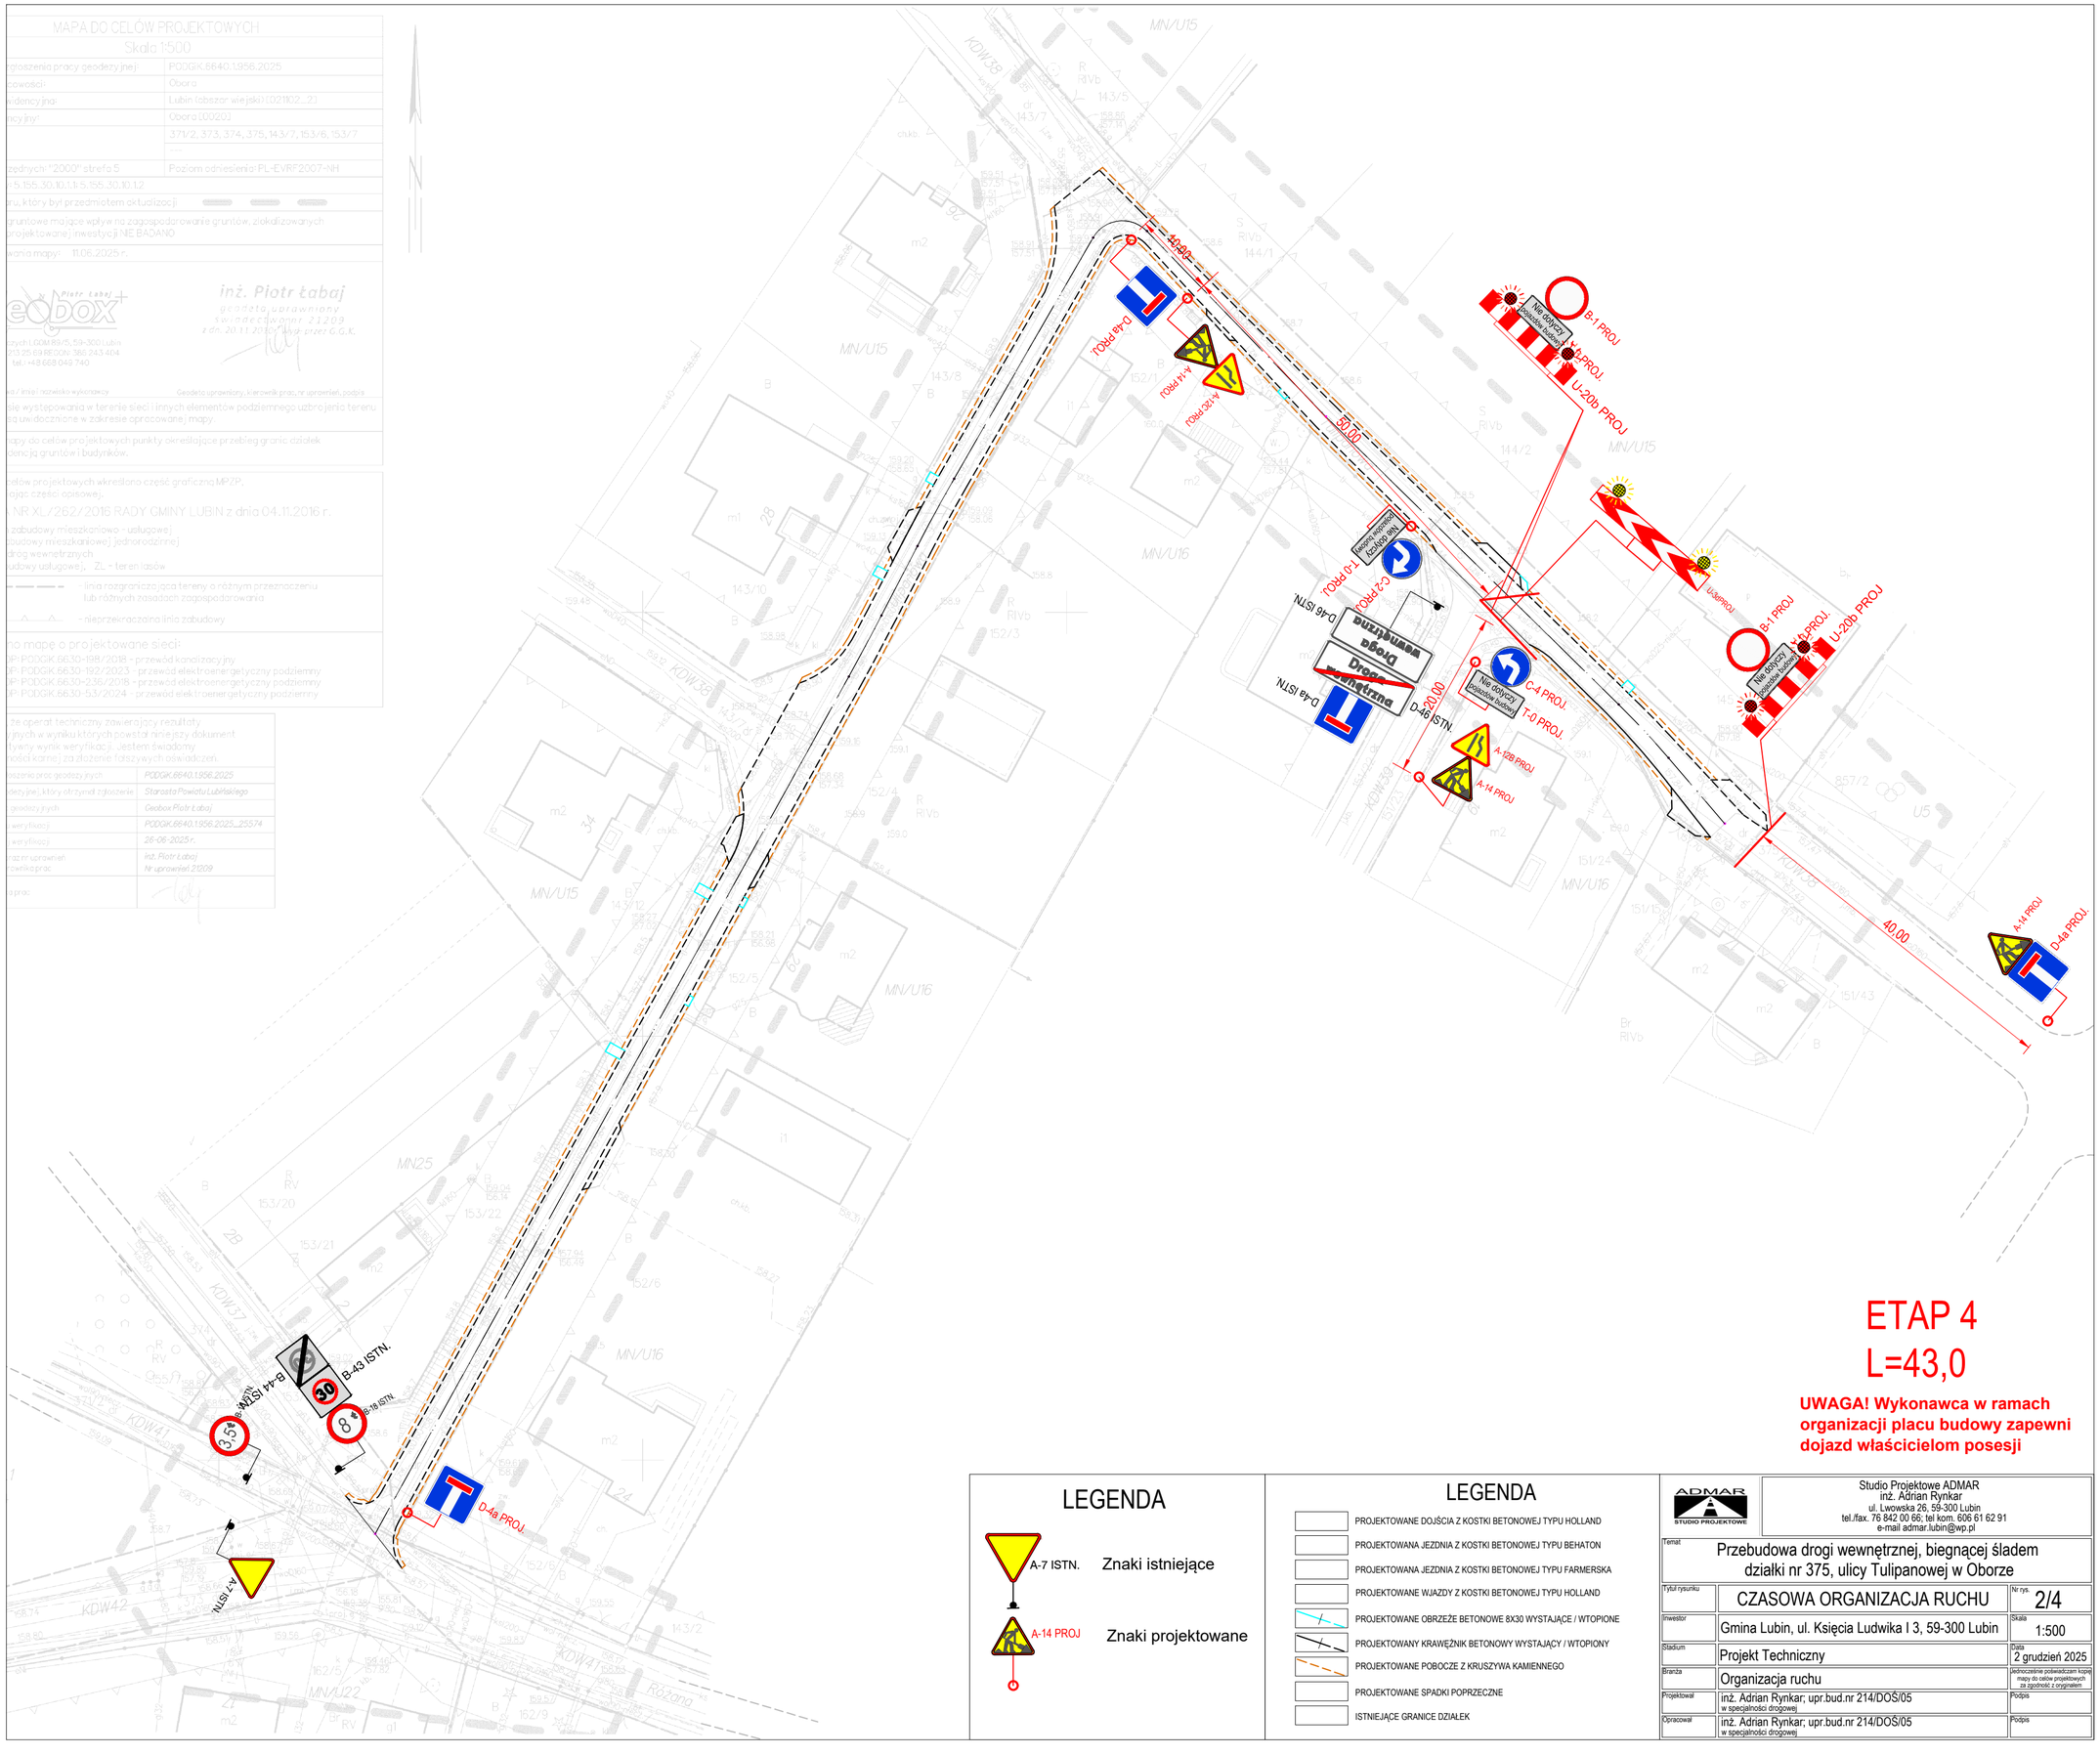

ETAP 4

L=43,0

UWAGA! Wykonawca w ramach organizacji placu budowy zapewni dojazd właścicielom posesji

LEGENDA

A-7 ISTN. Znaki istniejące

A-14 PROJ Znaki projektowane

LEGENDA

- PROJEKTOWANE DOJŚCIA Z KOSTKI BETONOWEJ TYPU HOLLAND
- PROJEKTOWANA JEZDNIA Z KOSTKI BETONOWEJ TYPU BEHATON
- PROJEKTOWANA JEZDNIA Z KOSTKI BETONOWEJ TYPU FARMERSKA
- PROJEKTOWANE WJAZDY Z KOSTKI BETONOWEJ TYPU HOLLAND
- PROJEKTOWANE OBRZEŻE BETONOWE 8X30 WYSTAJĄCE / WTOPIONE
- PROJEKTOWANY KRAWĘŻNIK BETONOWY WYSTAJĄCY / WTOPIONY
- PROJEKTOWANE POBOCZE Z KRUSZYWA KAMIENNEGO
- PROJEKTOWANE SPADKI POPRZECZNE
- ISTNIEJĄCE GRANICE DZIAŁEK

ADMAR STUDIO PROJEKTOWE

Studio Projektowe ADMAR
inż. Adrian Rynkar
ul. Lwowska 26, 59-300 Lubin
tel./fax. 76 842 00 66; tel kom. 606 61 62 91
e-mail admar.lubin@wp.pl

Temat	Przebudowa drogi wewnętrznej, biegnącej śladem działki nr 375, ulicy Tulipanowej w Oborze	
Tytuł rysunku	CZASOWA ORGANIZACJA RUCHU	Nr rys. 2/4
Inwestor	Gmina Lubin, ul. Księcia Ludwika I 3, 59-300 Lubin	Skala 1:500
Stadium	Projekt Techniczny	Data 2 grudzień 2025
Branża	Organizacja ruchu	Jednocześnie potwierdzam kopię mapy do celów projektowych za zgodność z oryginałem
Projektował	inż. Adrian Rynkar; upr.bud.nr 214/DOŚ/05 w specjalności drogowej	Podpis
Opracował	inż. Adrian Rynkar; upr.bud.nr 214/DOŚ/05 w specjalności drogowej	Podpis