MAPA DO CELÓW PROJEKTOWYCH

Skala 1:500

Oznaczenie zgłoszenia pracy geodezyjnej:	PODGIK.6640.1.956.2025
Nazwa miejscowości:	Obora
Jednostka ewidencyjna:	Lubin (obszar wiejski) 021102_2
Obręb ewidencyjny:	Obora 00020
Działka:	371/2, 373, 374, 375, 143/7, 153/6, 153/7

Układ współrzędnych: "2000" strefa 5	Poziom odniesienia: PL-EVRF2007-NH
Sekcja mapy: 5.155.30.10.1.1; 5.155.30.10.1.2	
Granic obszaru, który był przedmiotem aktualizacji:	
Służebności gruntowe mające wpływ na zagospodarowanie gruntów, zlokalizowanych w granicach projektowanej inwestycji NIE BADANO	
Data opracowania mapy: 11.06.2025 r.	

Geobox Piotr Łabaj
Budowniczych I, LGOM 89/5, 59-300 Lubin
NIP: 692 213 25 69 REGON: 366 243 404
tel.: +48 668 049 740

Nazwa / imię i nazwisko wykonawcy

inż. Piotr Łabaj
geodeta uprawniony
świadectwo nr 2120?
z dn. 20.11.2020 r. wyd. przez G.G.K.

Geodeta uprawniony, kierownik proc. nr uprawnień, podpis

Nie wykluczia się występowania w terenie sieci i innych elementów podziemnego uzbrojenia terenu niż te, które są uwidocznione w zakresie opracowanej mapy.

W zakresie mapy do celów projektowych punkty określające przebieg granic działek zgodne z ewidencją gruntów i budynków.

Na mapę do celów projektowych wkreślono część graficzną MPZP, nie uwzględniając części opisowej.

UCHWAŁA NR XL/262/2016 RADY GMINY LUBIN z dnia 04.11.2016 r.

MN/U - teren zabudowy mieszkaniowo - usługowej
MN - teren zabudowy mieszkaniowej jednorodzinnej
KDW - teren dróg wewnętrznych
U - teren zabudowy usługowej, ZL - teren lasów

- linia rozgraniczająca tereny o różnym przeznaczeniu lub różnych zasadach zagospodarowania
- nieprzekraczalna linia zabudowy

Uzupełniono mapę o projektowane sieci:
Pierwotny UDP: PODGIK.6630-198/2018 - przewód kanalizacyjny
Pierwotny UDP: PODGIK.6630-192/2023 - przewód elektroenergetyczny podziemny
Pierwotny UDP: PODGIK.6630-236/2018 - przewód elektroenergetyczny podziemny
Pierwotny UDP: PODGIK.6630-53/2024 - przewód elektroenergetyczny podziemny

Oświadczam, że operat techniczny zawierający rezultaty prac geodezyjnych w wyniku których powstał niniejszy dokument uzyskał pozytywny wynik weryfikacji. Jestem świadomy odpowiedzialności karnej za złożenie fałszywych oświadczeń.

Identyfikator zgłoszenia prac geodezyjnych	PODGIK.6640.1.956.2025
Organ służby geodezyjnej, który otrzymał zgłoszenie	Starosta Powiatu Lubińskiego
Wykonawca prac geodezyjnych	Geobox Piotr Łabaj
Numer protokołu weryfikacji	PODGIK.6640.1.956.2025_25574
Data pozytywnej weryfikacji	26-06-2025 r.
Imię i nazwisko oraz nr uprawnień zawodowych kierownika prac	inż. Piotr Łabaj Nr uprawnień 2120?
Podpis kierownika prac	

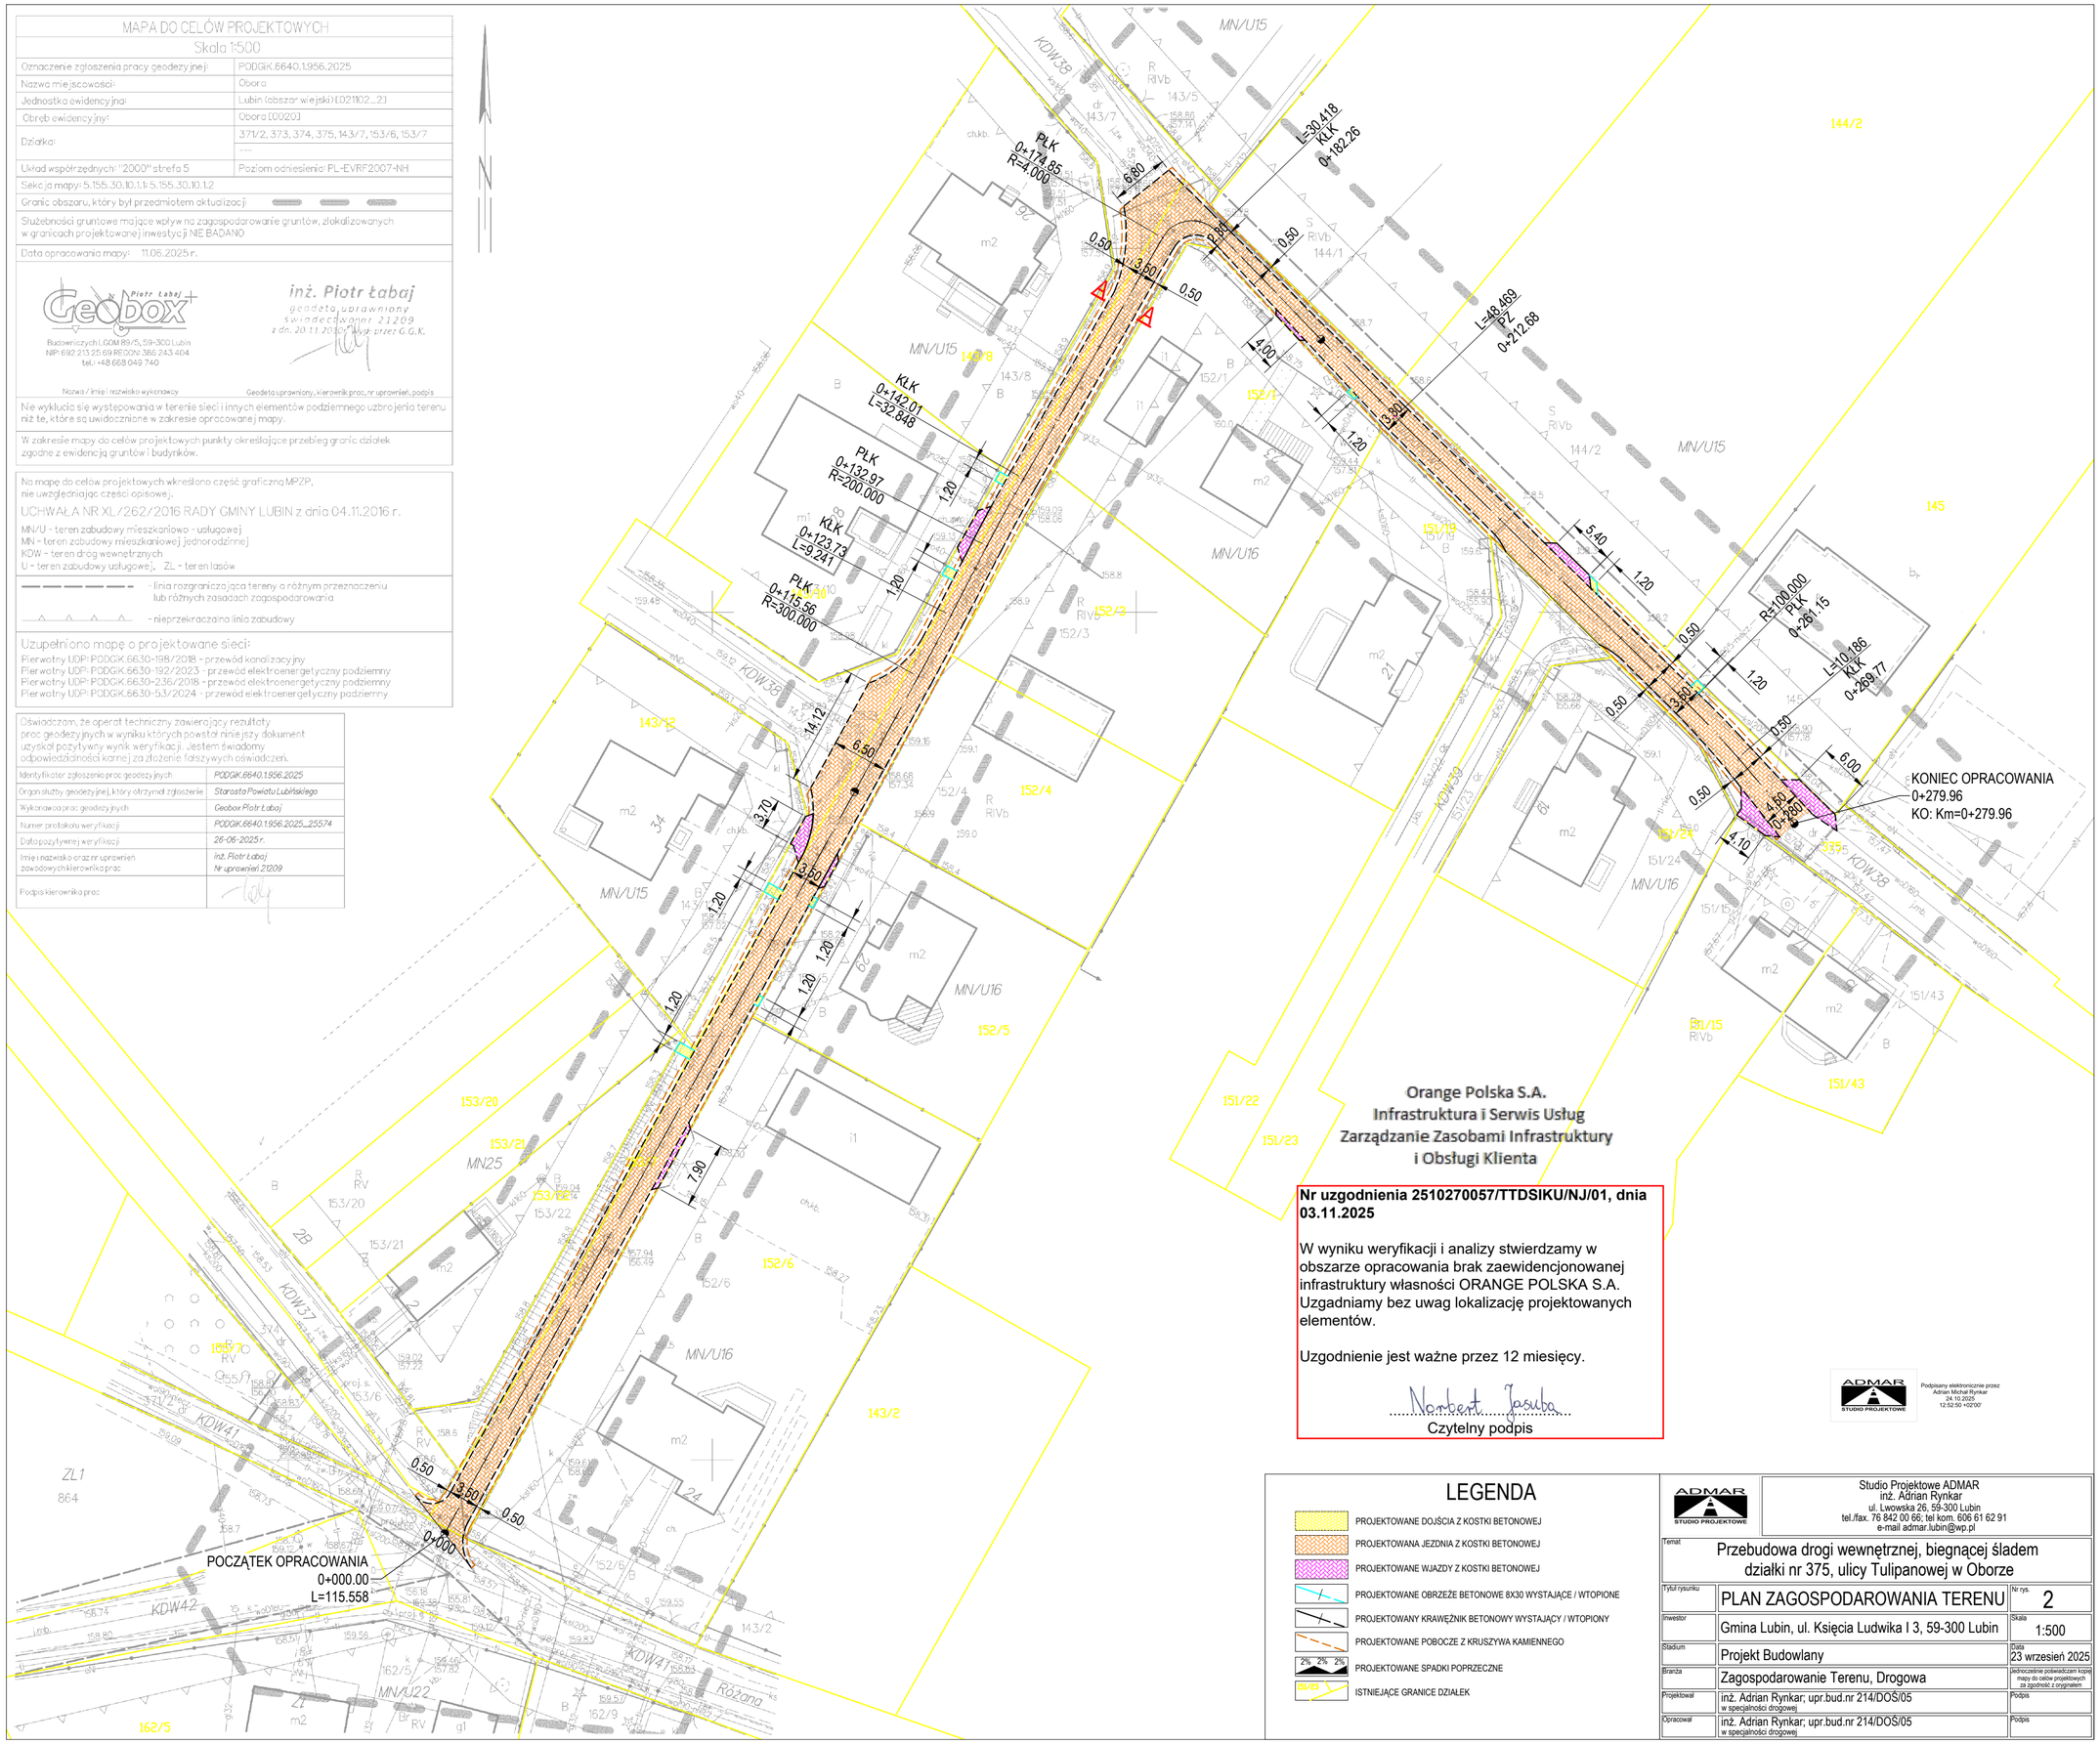

Orange Polska S.A.
Infrastruktura i Serwis Usług
Zarządzanie Zasobami Infrastruktury
i Obsługi Klienta

Nr uzgodnienia 2510270057/TTDSIKU/NJ/01, dnia 03.11.2025

W wyniku weryfikacji i analizy stwierdzamy w obszarze opracowania brak zaewidencjonowanej infrastruktury własności ORANGE POLSKA S.A. Uzgadniamy bez uwag lokalizację projektowanych elementów.

Uzgodnienie jest ważne przez 12 miesięcy.

Norbert Jesuba
Czytelny podpis

ADMAR STUDIO PROJEKTOWE
Podpisany elektronicznie przez Adrian Michał Rynkar
24.10.2025 12:52:50 +02'00'

LEGENDA

- PROJEKTOWANE DOJŚCIA Z KOSTKI BETONOWEJ
- PROJEKTOWANA JEZDNIA Z KOSTKI BETONOWEJ
- PROJEKTOWANE WJAZDY Z KOSTKI BETONOWEJ
- PROJEKTOWANE OBRZEŻE BETONOWE 8X30 WYSTAJĄCE / WTOPIONE
- PROJEKTOWANY KRAWĘŻNIK BETONOWY WYSTAJĄCY / WTOPIONY
- PROJEKTOWANE POBOCZE Z KRUSZYWA KAMIENNEGO
- PROJEKTOWANE SPADKI POPRZECZNE
- ISTNIEJĄCE GRANICE DZIAŁEK

ADMAR STUDIO PROJEKTOWE

Studio Projektowe ADMAR
inż. Adrian Rynkar
ul. Lwowska 26, 59-300 Lubin
tel./fax. 76 842 00 66; tel kom. 606 61 62 91
e-mail admar.lubin@wp.pl

Temat: Przebudowa drogi wewnętrznej, biegnącej śladem działki nr 375, ulicy Tulipanowej w Oborze

Tytuł rysunku	PLAN ZAGOSPODAROWANIA TERENU	Nr rys. 2
Inwestor	Gmina Lubin, ul. Księcia Ludwika I 3, 59-300 Lubin	Skala 1:500
Stadium	Projekt Budowlany	Data 23 wrzesień 2025
Branża	Zagospodarowanie Terenu, Drogowa	Jednoczesnie potwierdzam kopię mapy do celów projektowych za zgodność z oryginałem
Projektował	inż. Adrian Rynkar; upr.bud.nr 214/DOŚ/05 w specjalności drogowej	Podpis
Opracował	inż. Adrian Rynkar; upr.bud.nr 214/DOŚ/05 w specjalności drogowej	Podpis