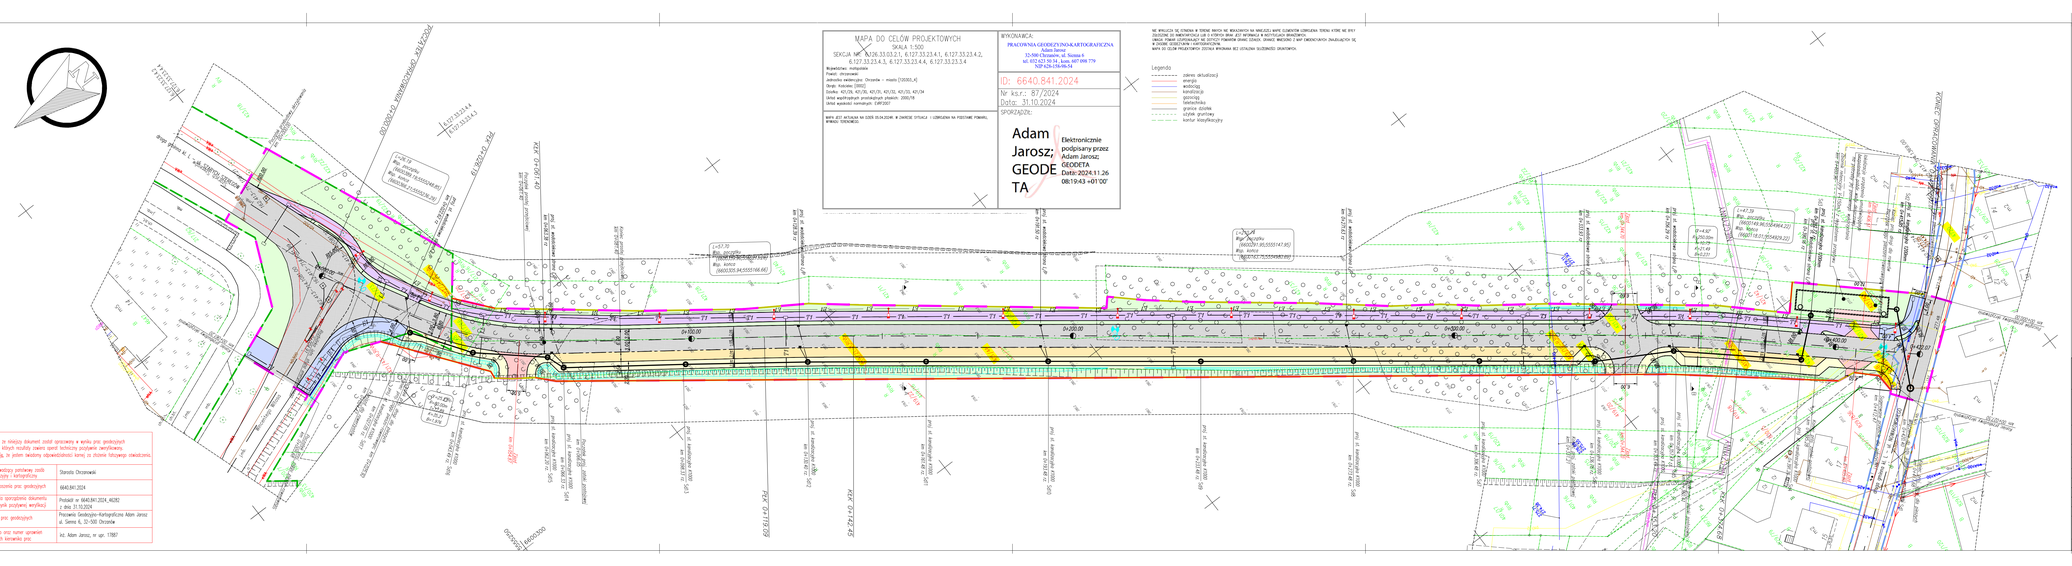

MAPA DO CELÓW PROJEKTOWYCH
SKALA 1:500
SEKCJA NR 1: 6.126.33.03.2.1, 6.127.33.23.4.1, 6.127.33.23.4.2, 6.127.33.23.4.3, 6.127.33.23.4.4, 6.127.33.23.5.4

Województwo: małopolskie
Powiat: chrzanowski
Jednostka ewidencyjna: Chrzanów — miasto [120301_4]
Obręb: Kościelec [0002]
Działki: 421/26, 421/30, 421/31, 421/32, 421/33, 421/34
Układ współrzędnych prostokątnych płaskich: 2000/18
Układ wysokości kronsztadzki: EVRF2007

WYKONAWCA:
PRACOWNIA GEODEZYJNO-KARTOGRAFICZNA
Adam Jarosz
32-500 Chrzanów, ul. Szarych 6
tel. 032 623 50 54 , kom. 607 098 779
NIP 626-216-06-54

ID: 6640.841.2024
Nr ks.r.: 87/2024
Data: 31.10.2024

SPORZĄDZIŁ:
Adam Jarosz; GEODETA
Elektronicznie podpisany przez Adam Jarosz; GEODETA
Data: 2024.11.26 08:19:43 +01'00'

BRAK JEST ARTYKUŁU NA SZKIS 25.04.2024R. W ZAKRESIE SYTUACJI I UZBROJENIA NA PODSTAWIE POMIARU WYKONUJ GEODEZJĘ.

NIE WYKLUCZA SIĘ ISTNIENIA W TERENIE INNYCH NIE WSKAZANYCH NA MAPACH/LUB MAPIE UZBROJENIA CORAZ TERENU KTÓRE NIE BYŁY OBJĘTE ZAKRESEM OPRACOWANIA. PRZED PRZYSTĄPIENIEM DO ROBÓT ZIEMNYCH NALEŻY ZWRÓCIĆ SIĘ DO WŁAŚCICIELI SIECI O ICH PRZEKAZANIE. UNIKNIĘCIE USZKODZENIA NIE ZOTYCZY ZNAMIONA ZGODY. ZGNIAŻ WIADOMOŚĆ O MAT ZAMIERZONYCH ZNAJDUJĄCYCH SIĘ W ZASIĘGU SZKODZENIA I KARTOGRAFICZNA.
MAPA DO CELÓW PROJEKTOWYCH ZOSTAŁA WYKONANA BEZ UDZIAŁU SŁUŻEBNOŚCI GRUNTOWYCH.

Legenda
- zakres dokumentacji
- energia
- wodociąg
- kanalizacja
- gazociąg
- telekomunikacja
- granice działek
- użytek gruntowy
- kontur klasyfikacyjny

- ZAKRES WNĘTRZY I ZJAZDÓW TERENU
- KONCEPCJA GRANICA PASA DROGOWEGO DROGI GMINNEJ
- KONCEPCJA GRANICA PASA DROGOWEGO DROGI GMINNEJ – UL. SZARYCH SZEREGÓW/UL. WINCENTEGO WITOSA
- KONCEPCJA GRANICA PASA DROGOWEGO DROGI GMINNEJ – UL. NOWAKOWSKIEGO
- GRANICE PODZIAŁU NIERUCHOMOŚCI
- PROJEKTOWANY OŚ DROGI
- PROJEKTOWANY KRAWĘŻNIK BETONOWY – WYSOKI
- PROJEKTOWANY KRAWĘŻNIK BETONOWY – NISKI
- PROJEKTOWANA KRAWĘŹ JEZDNI
- PROJEKTOWANE OBRZEŻE BETONOWE
- PROJEKTOWANA KANALIZACJA DESZCZOWA ZE STUDNIĄ REWIZYJNĄ
- PROJEKTOWANA PRZEPUSTOWA Ø 400mm
- PROJEKTOWANY KANAŁ TECHNOLOGICZNY
- PROJEKTOWANA SIEĆ ENERGETYCZNA
- LOKALIZACJA ZŁOŻONYCH SZCZEGÓŁÓW
- SCHEMAT PODZIAŁU POPRZECZNEGO JEZDNI
- PROJEKTOWANA JEZDNIA
- PROJEKTOWANY DROGA DLA PIESZYCH
- PROJEKTOWANY PRZEJAZD PRZEZ DROGĘ DLA PIESZYCH
- PROJEKTOWANE UTWARDZENIE TERENU
- PROJEKTOWANA ZJAZDKA POSTOJOWA ROWERZYSTA
- PROJEKTOWANA DROGA DLA ROWERÓW ZMIESZANYCH
- PROJEKTOWANY CIĄG PIESZO-ROWEROWY
- ISTN. OBIEKT DO ROZBIÓRKI

Powiadamia się, że niniejszy dokument został opracowany w wyniku prac geodezyjnych i kartograficznych, których wyniki zostały oparte operat techniczny przyjęte zweryfikowany, zaktualizowane informacje, że jedynie zasadniczy odpowiedzialność karnej za złożenie fałszywego oświadczenia.

Organ prowadzący państwowy zasób geodezyjny i kartograficzny	Starosta Chrzanowski
Identyfikator zgłoszenia prac geodezyjnych	6640.841.2024
Numer oraz data sporządzenia dokumentu zakończonego wynik przyjętej weryfikacji	Podsiadł nr 6640.841.2024, 48282 z dnia 31.10.2024
Wykonawca prac geodezyjnych	Pracownia Geodezyjno-Kartograficzna Adam Jarosz ul. Sienna 6, 32-500 Chrzanów
Imię i nazwisko oraz numer uprawnień zawodowych kierownika prac	mż. Adam Jarosz, nr upr. 17887

Inwestor:	BURMISTRZ MIASTA CHRZANÓW–GMINA CHRZANÓW 32–500 Chrzanów, Al. Henryka 20
Jednostka projektowa:	A4 I PROJEKT PRACOWNIA PROJEKTOWA 32-540 Trzebinia, ul. Widokowa 13/11
Nazwa obiektu budowlanego:	ROZBUDOWA DROGI GMINNEJ UL. SZARYCH SZEREGÓW KL. L W CHRZANOWIE DO UL. NOWAKOWSKIEGO W KM 0+0000,00 DO KM 0+422,07 WRAZ Z BUDOWĄ ODWODNIENIA ORAZ BUDOWĄ, PRZEBUDOWĄ INFRASTRUKTURY TECHNICZNEJ W CHRZANOWIE
Adres obiektu budowlanego:	Miejscowość: Chrzanów; Powiat: chrzanowski; Województwo: małopolskie
Branża:	DROGOWA; Stadium: PT
Funkcja:	Imię i nazwisko; Nr uprawnień i specjalizacja; Podpis:
projektant:	mgr inż. Dominik KĄCKI; upr. nr MAP/0296/POOD/13
sprawdził:	mgr inż. Artur MOTAK; upr. nr MAP/0029/POOD/14
projektant:	mgr inż. Łukasz KWIATKOWSKI; upr. nr MAP/0400/PWBE/18
sprawdził:	mgr inż. Mateusz STYŚ; upr. nr MAP/0054/PWBE/23
opracował:	mgr inż. Mariusz LIBURA
Nazwa rysunku:	PROJEKT ZAGOSPODAROWANIA TERENU
Nr rys:	A–1.0
Skala:	1: 500
Kopiowanie w całości lub części i udostępnianie osobom trzecim bez naszej zgody jest prawnie zabronione	Chrzanów, lipiec – 2024r.

AUTODESK AUTOCAD LT 2020 NO. SER. A-3000287