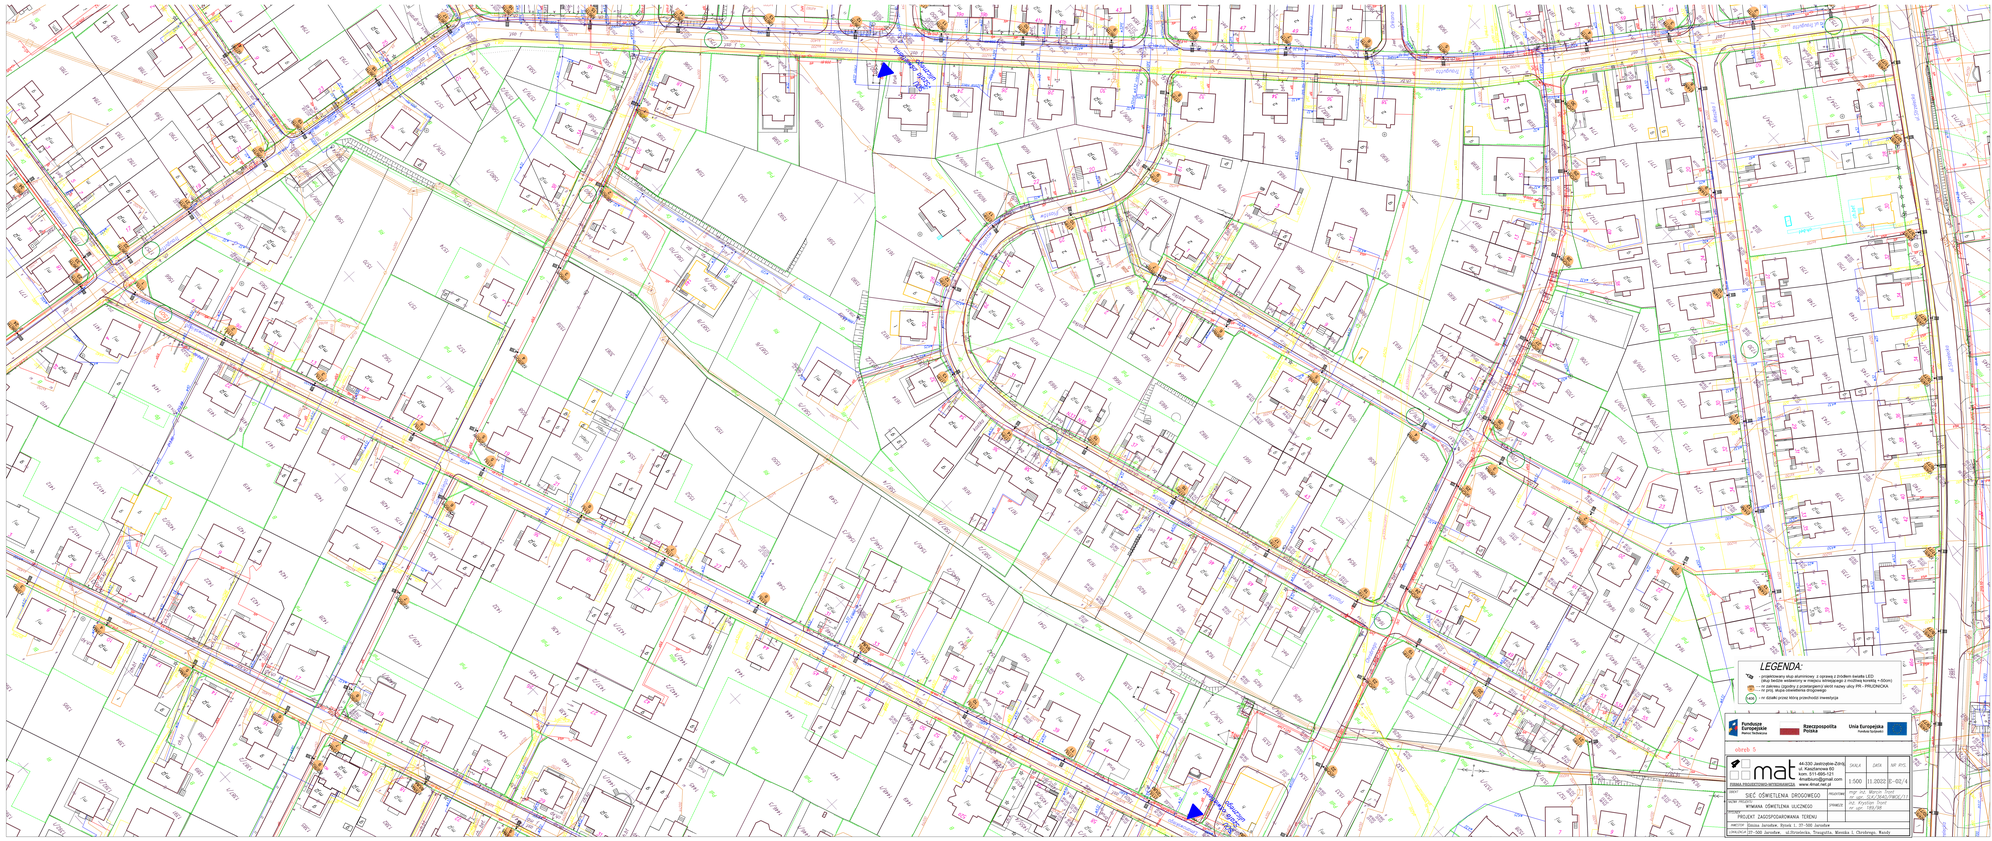
LEGENDA:
- projektowany słup stalowy z oprawą z źródłem światła LED
- istniejący słup stalowy z oprawą z źródłem światła LED (do demontażu)
- na zakresu zgodnie z projektowanymi strefami wpływu oświetlenia
- na przej. drogowe istniejącego drogowego
- na działki przez którą przechodzi inwestycja
Fundusze Europejskie Program Rzeczpospolita Polska Unia Europejska Fundusz Solidarności
obręb 5
mat
44-330 Jastrzębie-Zdrój, ul. Kasztanowa 63, kom. 511-880-121, e-mail: biuro@mat.net.pl, www.mat.net.pl
SKALA 1:500
DATA 11.2022
NR RYS. E-02/4
TYP NR. Wersja Druk
SPRAWDZIŁ mgr inż. Krystian Tond
mgr inż. Jan Wilk
SIEĆ OŚWIETLENIA DROGOWEGO
TEMAT RYSUNKU WYMIANA OŚWIETLENIA ULICZNEGO
PROJEKTANT mgr inż. Jan Wilk
PROJEKT ZAGOSPODAROWANIA TERENU
OBIEKT Działka Jarosław, Działki 1, 27-500 Jarosław
LOKALIZACJA 27-500 Jarosław, ul.Strzelecka, Truszyglita, Wandala 1, Chrobrego, Rzeszowska