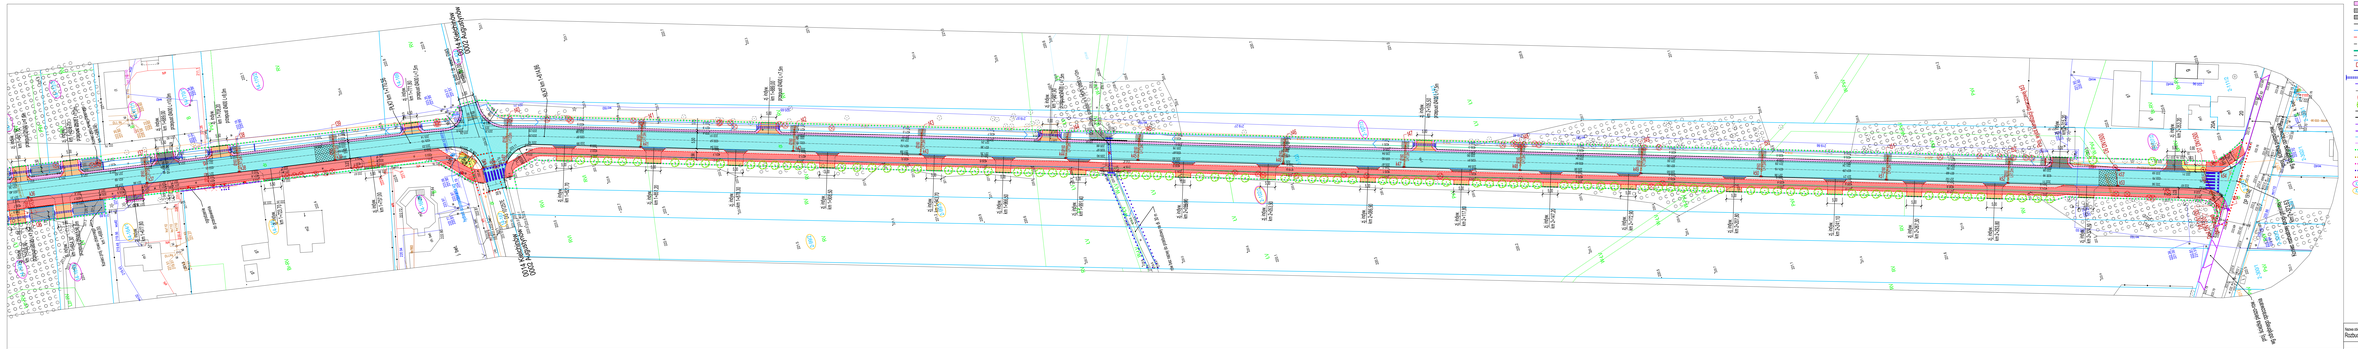

Legenda

- proj. ścieżki - nawierzchnia bitumiczna
- proj. ścieżka pieszo-rowerowa - nawierzchnia bitumiczna
- proj. chodnik - nawierzchnia z kostki brukowej szarej
- proj. zjazdy - nawierzchnia z kostki brukowej grafitowej
- proj. zjazdy - nawierzchnia z betonu bitumicznego
- proj. zatoka autobusowa - nawierzchnia z kostki kamiennej
- proj. jednia droga - nawierzchnia z betonu bitumicznego
- proj. wtp jezdnia z nawierzchni bitumicznej
- proj. utwardzone obszarów bez zieleni ozdobnej
- proj. krawężnik typ 1TJO
- proj. krawężnik typ 1TJO2
- proj. obniżenie typ 3IJO
- proj. krawędź jezdni jednia
- proj. płyta ortotropowa z nasypem ZtJZon
- proj. rów przykrzny
- proj. kanał kablowy typ 1 TM i ZtJC.01-w
- przejazd szczelne w rowie
- proj. ogrodzenie
- proj. ogrodzenie panelowe - urządzenia BHZ wg obiektowej rysunkowej
- elementy zmontowane do ekranu
- słupek zmontowane do wyżnik
- proj. ekran akustyczny
- ekran/bariera 2 m
- bariera dźwiękochłonna
- proj. bariera ochronna typ przeciwhuku
- proj. typ ekranu bezdźwiękowy
- proj. ekran akustyczny
- proj. linia zasilcia nieuchomości
- linia regulacyjna drogi gminnej
- linia ewidencja oprzyczenia w korzystaniu z nieruchomości dla realizacji obowiązku budowy lub przebudowy sieci uzbrojenia terenu
- linia ewidencja oprzyczenia w korzystaniu z nieruchomości dla realizacji obowiązku budowy lub przebudowy zjazdów
- linia ewidencja oprzyczenia w korzystaniu z nieruchomości dla realizacji obowiązku budowy lub przebudowy urządzeń wodnych
- linia ewidencja oprzyczenia w korzystaniu z nieruchomości dla realizacji obowiązku budowy lub przebudowy innych urządzeń
- oznaczenie numeru wedzeniczych działek, przeznaczonych do zmiana pod inne drogi gminne (w zależności od zakłady)
- oznaczenie numeru wedzeniczych działek, objętych obowiązkiem robocze wed. ZT.pl. Zał. B zadaw.3WZ

| | | | | | | |
|---|---|---|---|---|---|---|
| Nazwa zadania budowlanego: Rozbudowa drogi gminnej nr 101361E (Kiełchówka - Augustynów) | | | | | | Rys. nr 1.3 |
| PROJEKT ZAGOSPODAROWANIA TERENU | | | | | | Skala 1:500 |
| Sporządził: | Funkcja: | Imię i nazwisko: | Nr uprawnień: | Podpis: | | |
| Inżynieryjne - drogowe | Projektant | mgr inż. Kazimierz Marona | SP-V-7524/2004 | | | Data opracowania: lis.2025r. |
| | | | | | | |
| | | | | | | |
| | | | | | | |