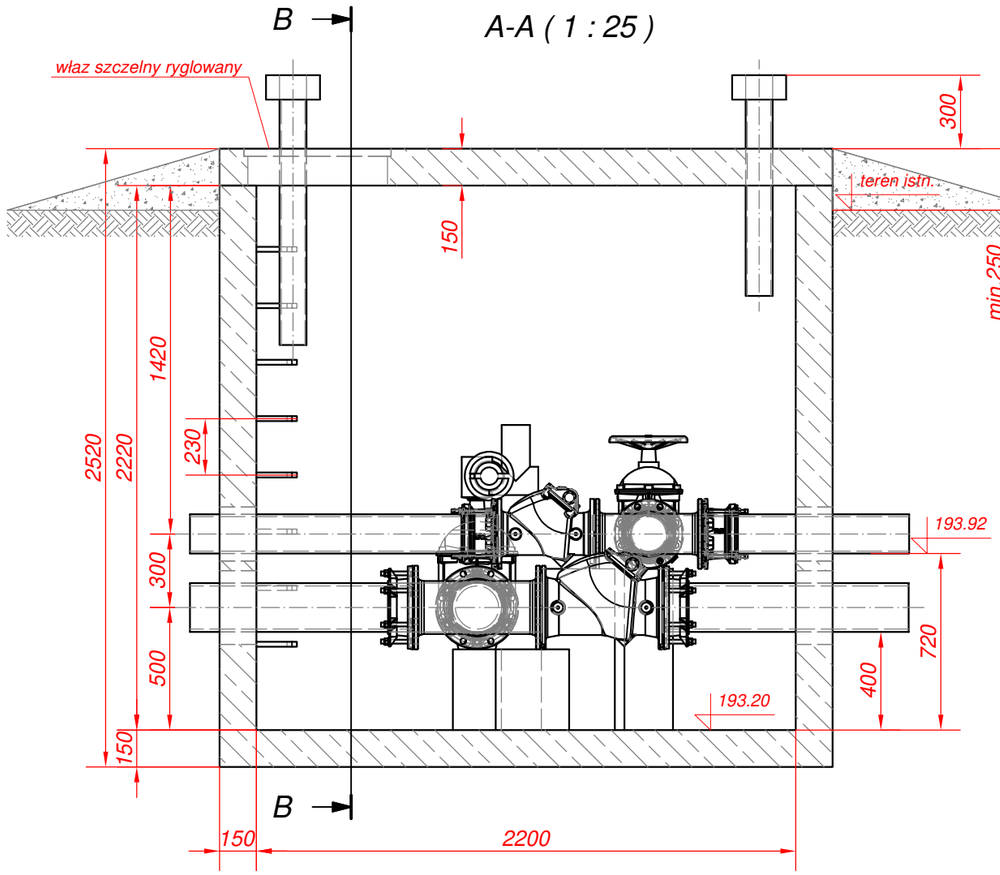

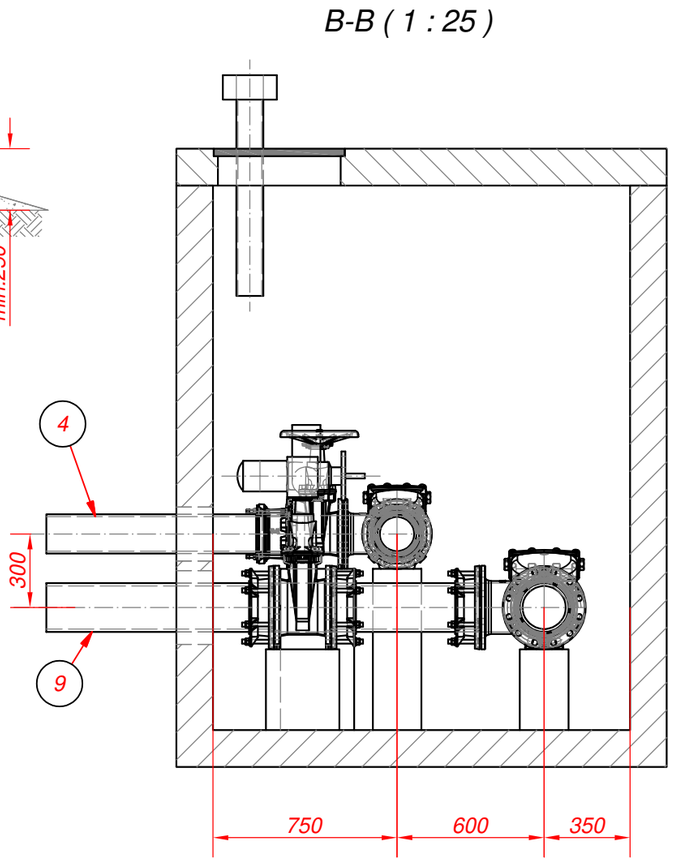

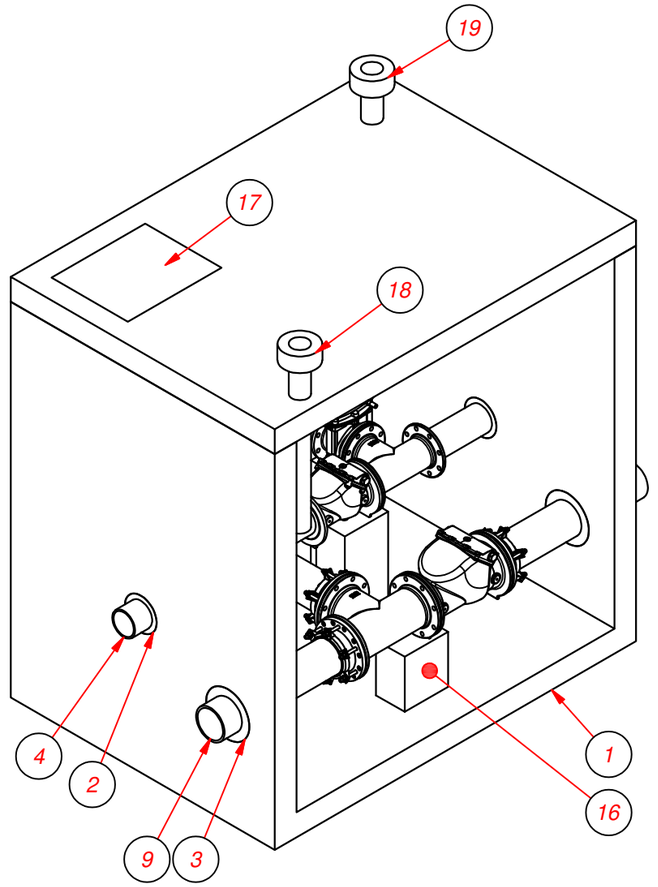

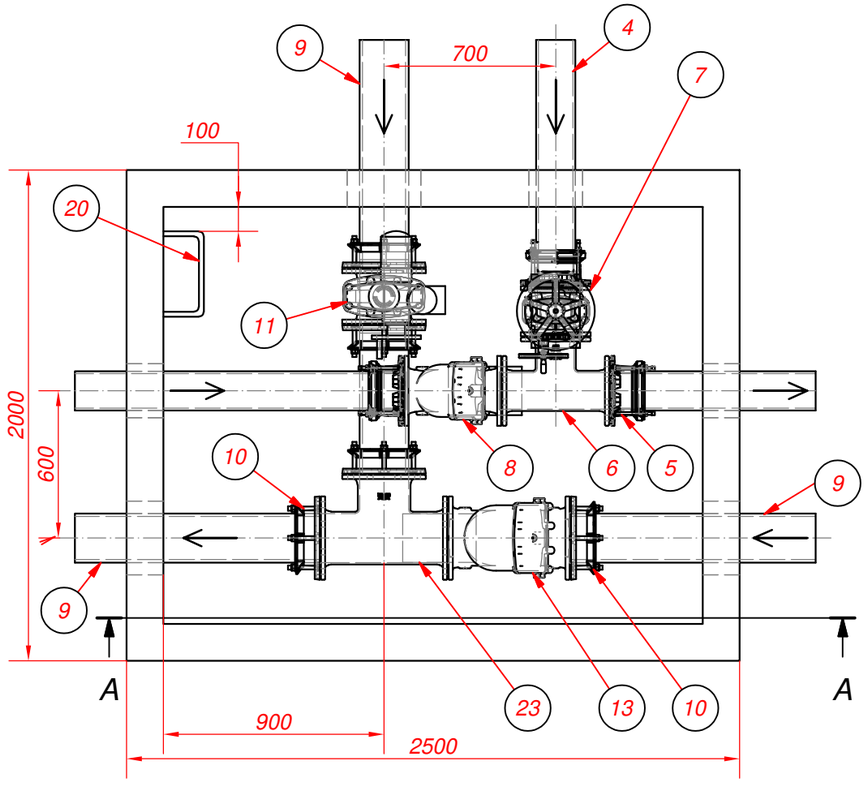

Poz.	Nazwa	Nr rys. / Norma	Szt.	Materiał
20	Stopień złazowy	-	8	Żeliwo
19	Kominek wentylacyjny długi zabez. siatką	-	1	PVC
18	Kominek wentylacyjny krótki zabezp. siatką	-	1	PVC
17	Właz szczelny rewizyjny z amortyz. 80x80cm	-	1	stal. k.o.
16	Podpory pod armaturę	-	4	-
15	Płyta komory	-	1	Beton
14	Kółko do zasuw	np. JAFAR	1	Żeliwo
13	Zawór zwrotny kulowu DN200	np. JAFAR	1	Żeliwo
12	Trójnik żeliwny kołnierzowy DN200	np. JAFAR	1	Żeliwo
11	Zasuwa DN200 z napędem	np. JAFAR	1	Żeliwo
10	Łącznik rurowo-kołnierzowy do rur DN200	np. JAFAR	5	Żeliwo
9	Rura PE100-RC DN200 PN10	np. UPONOR	3	PE
8	Zawór zwrotny kulowu DN150	np. JAFAR	1	Żeliwo
7	Zasuwa DN150 ręczna	np. JAFAR	1	Żeliwo
6	Trójnik żeliwny kołnierzowy DN150	np. JAFAR	1	Żeliwo
5	Łącznik rurowo-kołnierzowy do rur DN160	np. JAFAR	3	Żeliwo
4	Rura PE100-RC DN160 PN10	np. UPONOR	2	PE
3	Uszczelnienie łańcuchowe do rur DN160	np. INTEGRA	3	Kauczuk/Stal
2	Uszczelnienie łańcuchowe do rur DN200	np. INTEGRA	3	Kauczuk/Stal
1	Komora KZ-2	-	1	Beton

UWAGI:

1. Posadowienie komory zgodnie z wytycznymi producenta.
2. Jakość i klasa betonu wg. zapisów w opisie technicznym.
3. Otwory dla rurociągów wykonać na budowie podczas montażu komór.
4. Zabezpieczyć izolacją bitumiczną Superflex10.

Inwestor : GMINA TRZEBOWNISKO
36-001 TRZEBOWNISKO 976

Obiekt :

Budowa dwóch zbiorników wody pitnej, placu manewrowego, oświetlenia oraz przyłączy wodociągowych, kanalizacji deszczowej, przyłączy kan.teletechnicznej, przyłączy elektrycznych na terenie SUW Łąka na dz.ewid. nr 596/3 położonej w miejscowości Łąka, gm. Trzebownisko.

Nazwa rys.: KOMORA POŁĄCZENIOWA KZ-2

	Imię i nazwisko	Nr upraw.	Data	Podpis	Skala: 1:25	
Projektant:	mgr inż. Juliusz Nowiński	S-377/94	11.2025			
Opracował:	mgr inż. Jacek Antosz	–	11.2025		Faza: PB	Nr rys.: 6
Sprawdził:	mgr inż. Witold Duszlak	S-158/01	11.2025			