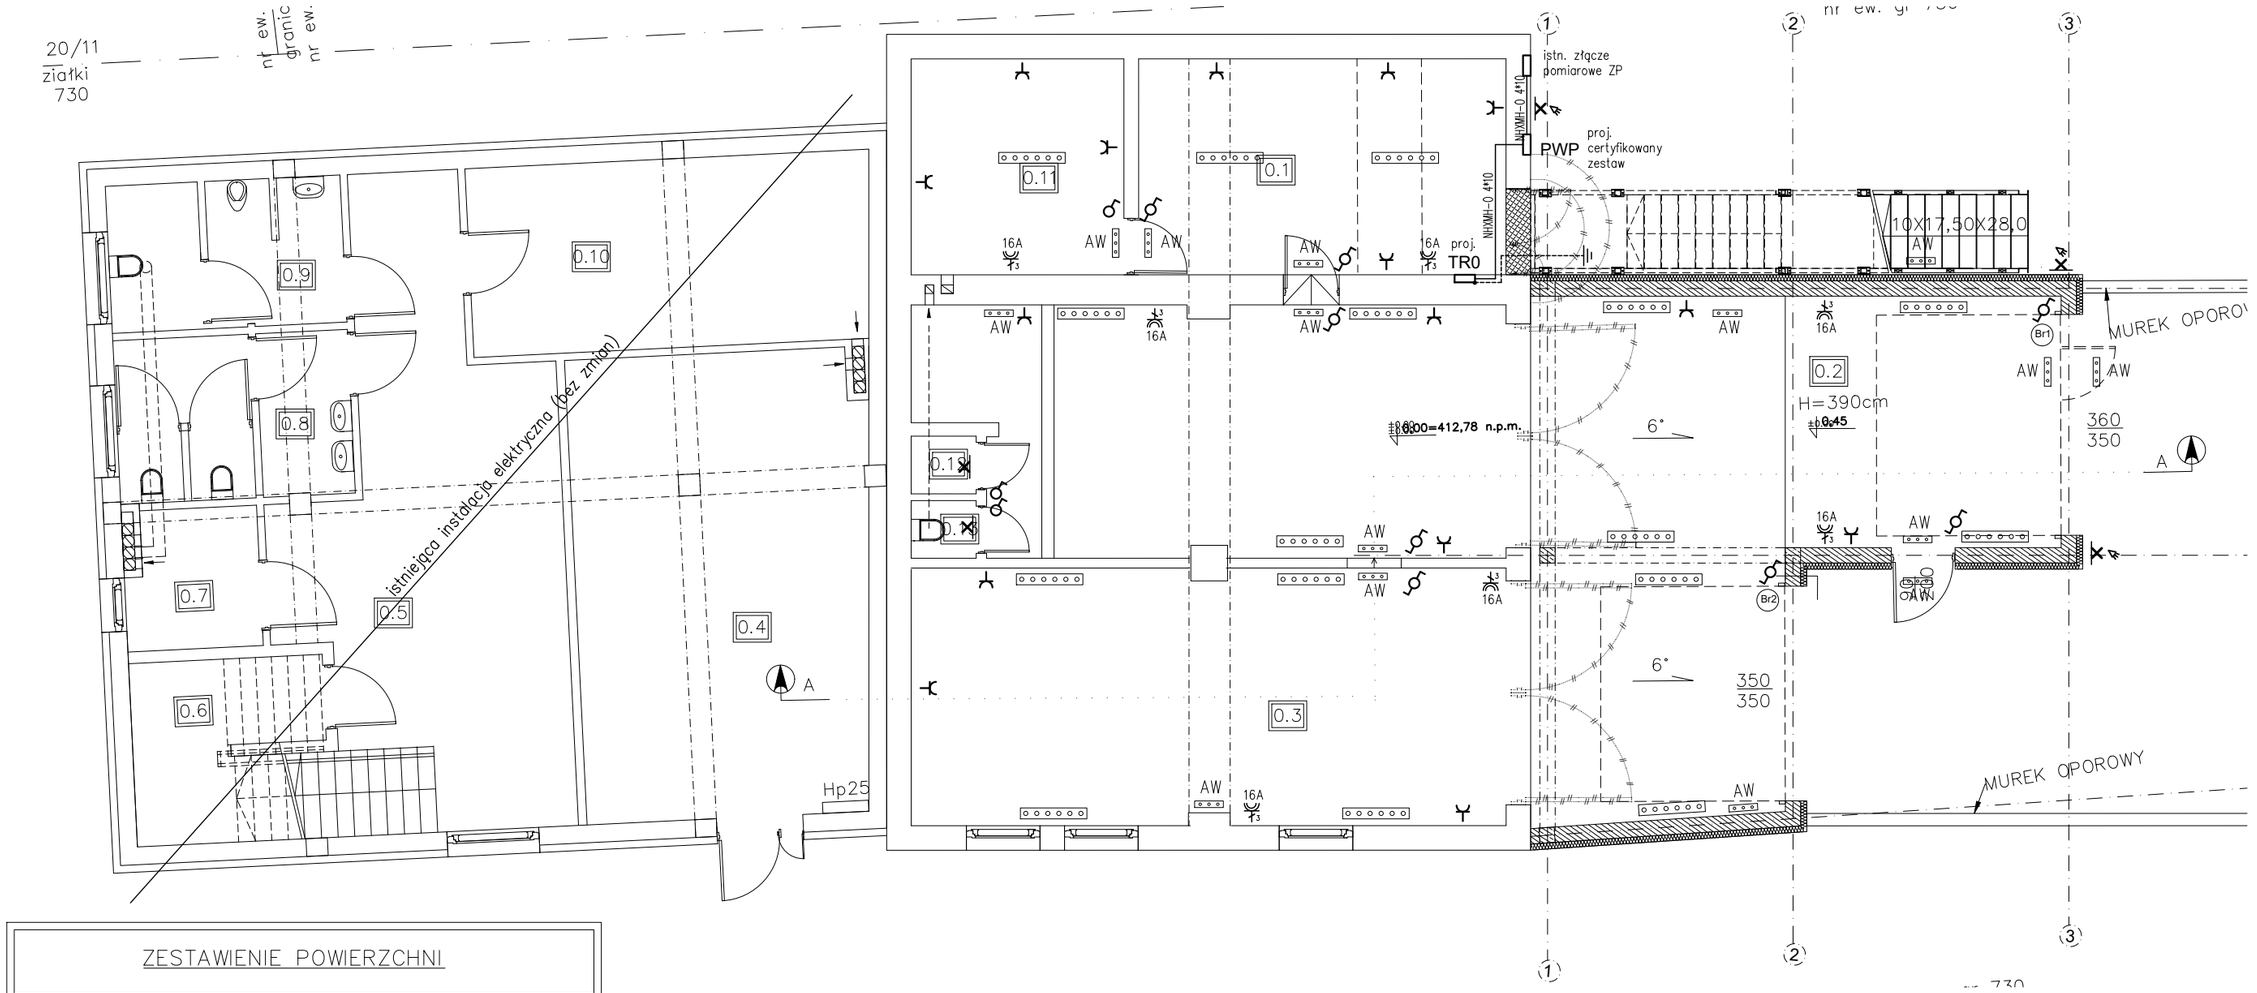

ZESTAWIENIE POWIERZCHNI

L.p.	NAZWA POMIESZCZENIA	POW. UŻYTKOWA	POSADZKA
0.1	Szatnia	21,08m²	Płytki gresowe
0.2	Pomieszczenie garażu	90,80m²	Wylewka cementowa
0.3	Pomieszczenie garażu	40,47m²	Wylewka cementowa
0.4	Biuro	34,71m²	Płytki gresowe
0.5	Szatniaj	37,30m²	Płytki gresowe
0.6	Magazyn	7,79m²	Płytki gresowe
0.7	Magazyn	4,73m²	Płytki gresowe
0.8	Sanitariat męski	9,42m²	Płytki gresowe
0.9	Sanitariat męski	8,78m²	Płytki gresowe
0.10	Magazyn	20,08m²	Płytki gresowe
0.11	Pomieszczenie socjalne	12,06m²	Płytki gresowe
0.12	Pomieszczenie gospodarcze	0,99m²	Płytki gresowe
0.13	WC	0,99m²	Płytki gresowe
	Razem:	289,20m²	

LEGENDA

ZP	istn. złącze przył.–pomiarowe
PWP	proj. P.Pożarowy Wyłącznik Prądu–zestaw certyfikowany
TR0	proj. rozdzielnica elektryczna
	gniazda wtykowe 1–faz. 230V, 16A 2P+PE IP44
16A	gniazda wtykowe 3–faz. 400V, 16A 4P+PE IP44
	oprawa LED 57 W, 4000K, IP 44
AW	oprawa awaryjna ośw. zapasowego STAR IP65 LED 1*2W 1h SE (praca na ciemno) z autostem, certyf.
	oprawa ścienna LED 24W, IP44
	oprawa ścienna LED 24W, IP65 z czujnikiem ruchu
	przełącznik schodowy
	łącznik 1–b.
Br	napęd bramy

INSTALACJA ELEKTR. W UKŁADZIE TN-C-S

DODATKOWA OCHRONA OD PORAŻEŃ PRĄDEM ELEKTR.
SAMOCZYNNE SZYBKIE WYŁĄCZENIE NAPIĘCIA
W POMIESZCZENIACH Z WANNĄ, LUB NATRYSKIEM, KOTŁOWNI POŁĄCZENIA WYRÓWNAWCZE

Uwaga!
W przypadku braku szczegółowych zaleceń w projekcie dotyczących wykonania poszczególnych elementów obiektu, należy stosować zasady sztuki budowlanej i obowiązujące Polskie Normy.
Obiekt wykonać zgodnie z zasadami sztuki budowlanej i obowiązujących Polskich Norm. Autor nie ponosi odpowiedzialności za wszelkie zmiany wprowadzone bez jego zgody na etapie realizacji przez inwestora.

Pracownia Projektowa "KONSTRUKTOR"
Patrycja Marchajska
32-300 Olkusz ul. Kolorowa 4

INWESTOR	Gmina Wolbrom 32-340 Wolbrom ul. Krakowska 1		
OBIEKT	BUDYNEK UŻYTECZNOŚCI PUBLICZNEJ OSP W GOŁACZEWACH		
ZADANIE	Rozbudowa i przebudowa budynku Ochotniczej Straży Pożarnej w Gołaczewach 32-340 Wolbrom - Gołaczewy, ul. Stara Wieś 1, dz. nr ew. gr. 730, 22/5		
TYTUŁ	RZUT PARTERU Instalacja elektryczna		
PROJEKTANT specjalność	inż. Marek Marzec upr. w specj. sieci i inst. elektr.	NR UPR. 539/89	PODPIS
OPRACOWAŁ		NR UPR.	PODPIS
FAZA	projekt techniczny	WERSJA A	SKALA 1:100
BRANŻA	elektryczna		DATA 10.2025
			NR. RYS. E-01

Autodesk Auto-Cad LT 2008 PL CD F/S licencja nr 348-17012329
Kopiowanie oraz przetwarzanie rysunku wyłącznie za zgodą P.P."KONSTRUKTOR" P.Marchajska