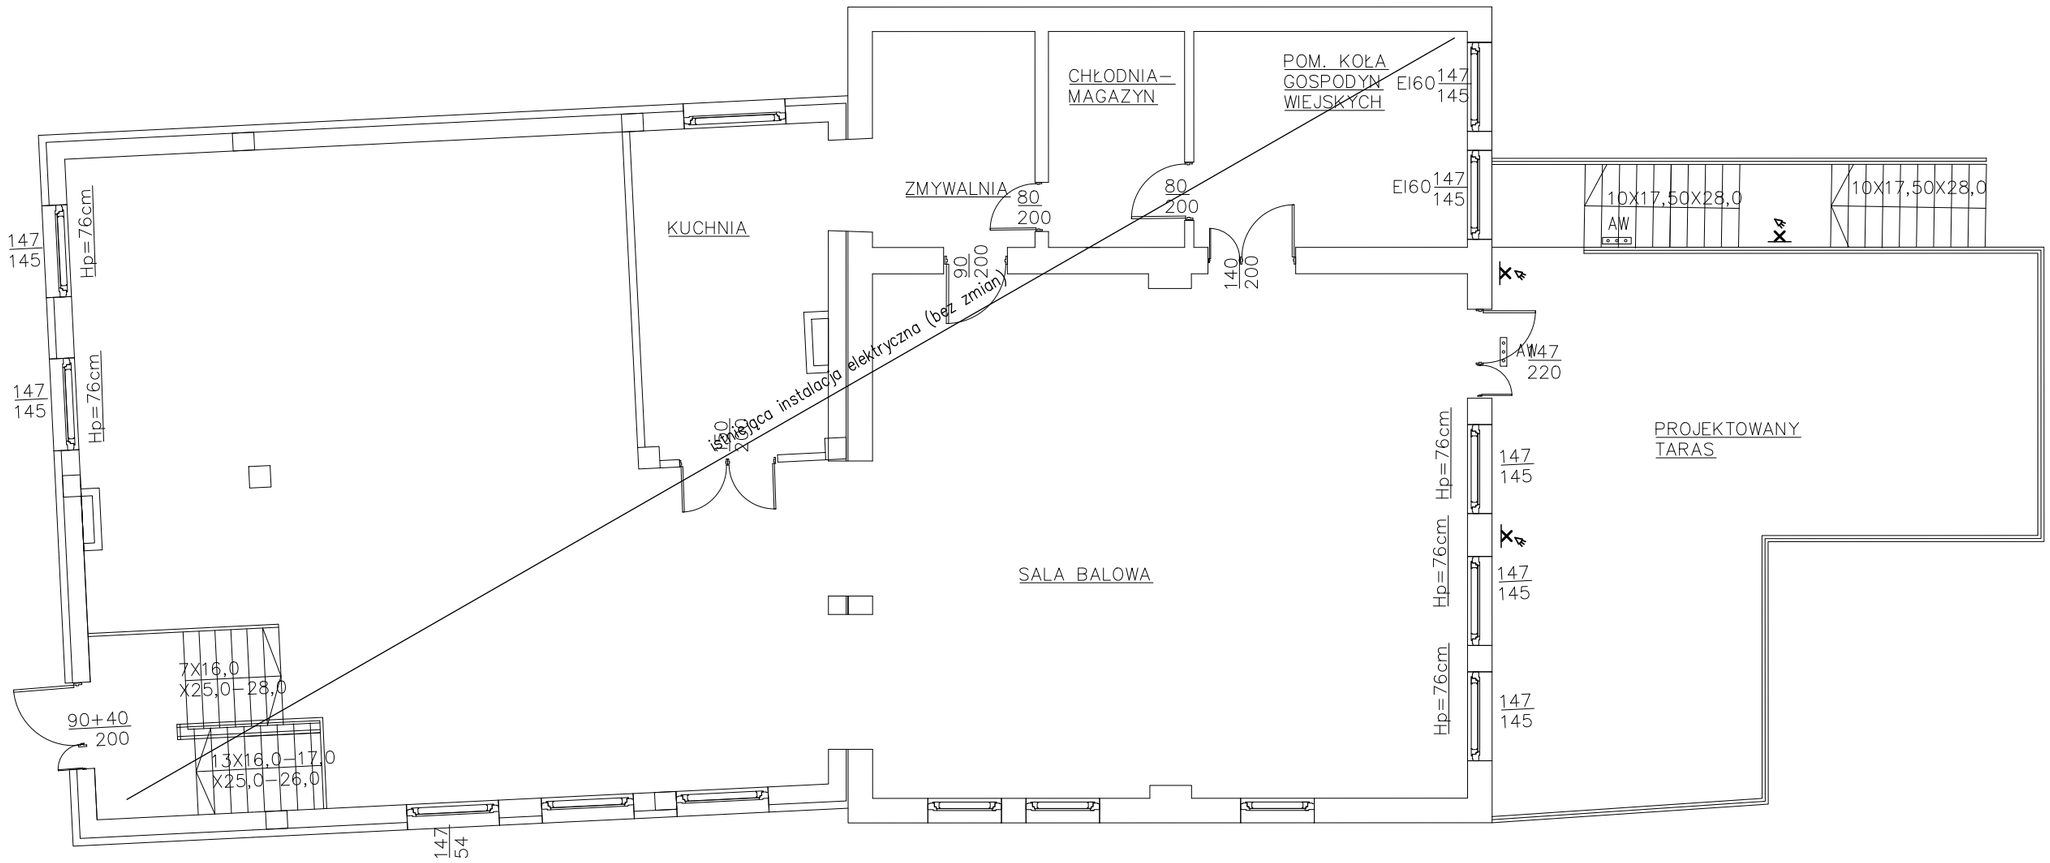

LEGENDA

ZP	istn. złącze przył.–pomiarowe
PWP	proj. P.Pożarowy Wyłącznik Prądu–zestaw certyfikowany
TR0	proj. rozdzielnica elektryczna
	gniazda wtykowe 1–faz. 230V, 16A 2P+PE IP44
16A	gniazda wtykowe 3–faz. 400V, 16A 4P+PE IP44
	oprawa LED 57 W, 4000K, IP 44
AW	oprawa awaryjna ośw. zapasowego STAR IP65 LED 1*2W 1h SE (praca na ciemno) z autostem, certyf.
	oprawa ścienna LED 24W, IP44
	oprawa ścienna LED 24W, IP65 z czujnikiem ruchu
	przełącznik schodowy
	łącznik 1–b.
Br	napęd bramy

INSTALACJA ELEKTR. W UKŁADZIE TN-C-S

DODATKOWA OCHRONA OD PORAŻEŃ PRĄDEM ELEKTR.
SAMOCZYNNE SZYBKIE WYŁĄCZENIE NAPIĘCIA
W POMIESZCZENIACH Z WANNĄ, LUB NATRYSKIEM, KOTŁOWNI POŁĄCZENIA WYRÓWNAWCZE

Uwaga!
W przypadku braku szczegółowych zaleceń w projekcie dotyczących wykonania poszczególnych elementów obiektu, należy stosować zasady sztuki budowlanej i obowiązujące Polskie Normy.
Obiekt wykonać zgodnie z zasadami sztuki budowlanej i obowiazujących Polskich Norm. Autor nie ponosi odpowiedzialności za wszelkie zmiany wprowadzone bez jego zgody na etapie realizacji przez inwestora.

Pracownia Projektowa "KONSTRUKTOR"
Patrycja Marchajska
32-300 Olkusz ul. Kolorowa 4

INWESTOR	Gmina Wolbrom 32-340 Wolbrom ul. Krakowska 1			
OBIEKT	BUDYNEK UŻYTECZNOŚCI PUBLICZNEJ OSP W GOŁACZEWACH			
ZADANIE	Rozbudowa i przebudowa budynku Ochotniczej Straży Pożarnej w Gołaczewach 32-340 Wolbrom - Gołaczewy, ul. Stara Wieś 1, dz. nr ew. gr. 730, 22/5			
TYTUŁ	RZUT PIĘTRA Instalacja elektryczna			
PROJEKTANT specjalność	inż. Marek Marzec upr. w specj. sieci i inst. elektr.		NR UPR. 539/89	PODPIS
OPRACOWAŁ			NR UPR.	PODPIS
FAZA	projekt techniczny	WERSJA A	SKALA 1:100	NR. RYS. E-02
BRANŻA	elektryczna		DATA 10.2025	

Autodesk Auto-Cad LT 2008 PL CD F/S licencja nr 348-17012329
Kopiowanie oraz przetwarzanie rysunku wyłącznie za zgodą P.P."KONSTRUKTOR" P.Marchajska