MAPA DO CELÓW PROJEKTOWYCH

Skala 1:500

Oznaczenie zgłoszenia pracy geodezyjnej:	PODGiK.6640.1.1494.2025
Nazwa miejscowości:	Gola
Jednostka ewidencyjna:	Lubin (obszar wiejski) [021102_2]
Obręb ewidencyjny:	Gola [0007]
Działka:	125/1, 131/1

Układ współrzędnych: "2000" strefa 5	Poziom odniesienia: PL-EVRF2007-NH
Sekcja mapy: 5.156.31.23.2.1; 5.156.31.18.4.3	
Granic obszaru, który był przedmiotem aktualizacji	
Służebności gruntowe mające wpływ na zagospodarowanie gruntów, zlokalizowanych w granicach projektowanej inwestycji NIE BADANO	
Data opracowania mapy: 23.09.2025 r.	

Geobox Piotr Łabaj
Budowniczych LGOM 89/5, 59-300 Lubin
NIP: 692 213 25 69 REGON: 386 243 404
tel.: +48 668 049 740

Nazwa / imię i nazwisko wykonawcy

inż. Piotr Łabaj
geodeta uprawniony
świadectwo nr 21209
z dn. 20.11.2010 r. wyd. przez G.G.K.

Geodeta uprawniony, kierownik prac, nr uprawnień, podpis

Nie wyklucia się występowania w terenie sieci i innych elementów podziemnego uzbrojenia terenu niż te, które są uwidocznione w zakresie opracowanej mapy.

W zakresie mapy do celów projektowych punkty określające przebieg granic działek nr 125/1, 131/1 spełniają standardy techniczne.

Na mapę do celów projektowych wkreślono oznaczenia terenu o różnym przeznaczeniu lub różnych zasadach zagospodarowania

UCHWAŁA NR XXIII/122/2015 RADY GMINY LUBIN z dnia 29.09.2015

MN/U - teren zabudowy mieszkaniowej, usługowej, zagrodowej
MN - teren zabudowy mieszkaniowej jednorodzinnej
US - teren sportu i r
KDD - teren dróg put

UCHWAŁA NR XXVIII/287/2021 RADY GMINY LUBIN z dnia 30.03.2021r.

MN16 - teren zabudowy mieszkaniowej jednorodzinnej

Oświadczam, że operat techniczny zawierający rezultaty prac geodezyjnych w wyniku których powstał niniejszy dokument uzyskał pozytywny wynik weryfikacji. Jestem świadomy odpowiedzialności karnej za złożenie fałszywych oświadczeń.

Identyfikator zgłoszenia prac geodezyjnych	*PODGiK.6640.1.1494.2025*
Organ służby geodezyjnej, który otrzymał zgłoszenie	*Starosta Powiatu Lubińskiego*
Wykonawca prac geodezyjnych	*Geobox Piotr Łabaj*
Numer protokołu weryfikacji	*PODGiK.6640.1.1494.2025_26321*
Data pozytywnej weryfikacji	*03-10-2025 r.*
Imię i nazwisko oraz nr uprawnień zawodowych kierownika prac	*inż. Piotr Łabaj Nr uprawnień 21209*
Podpis kierownika prac	

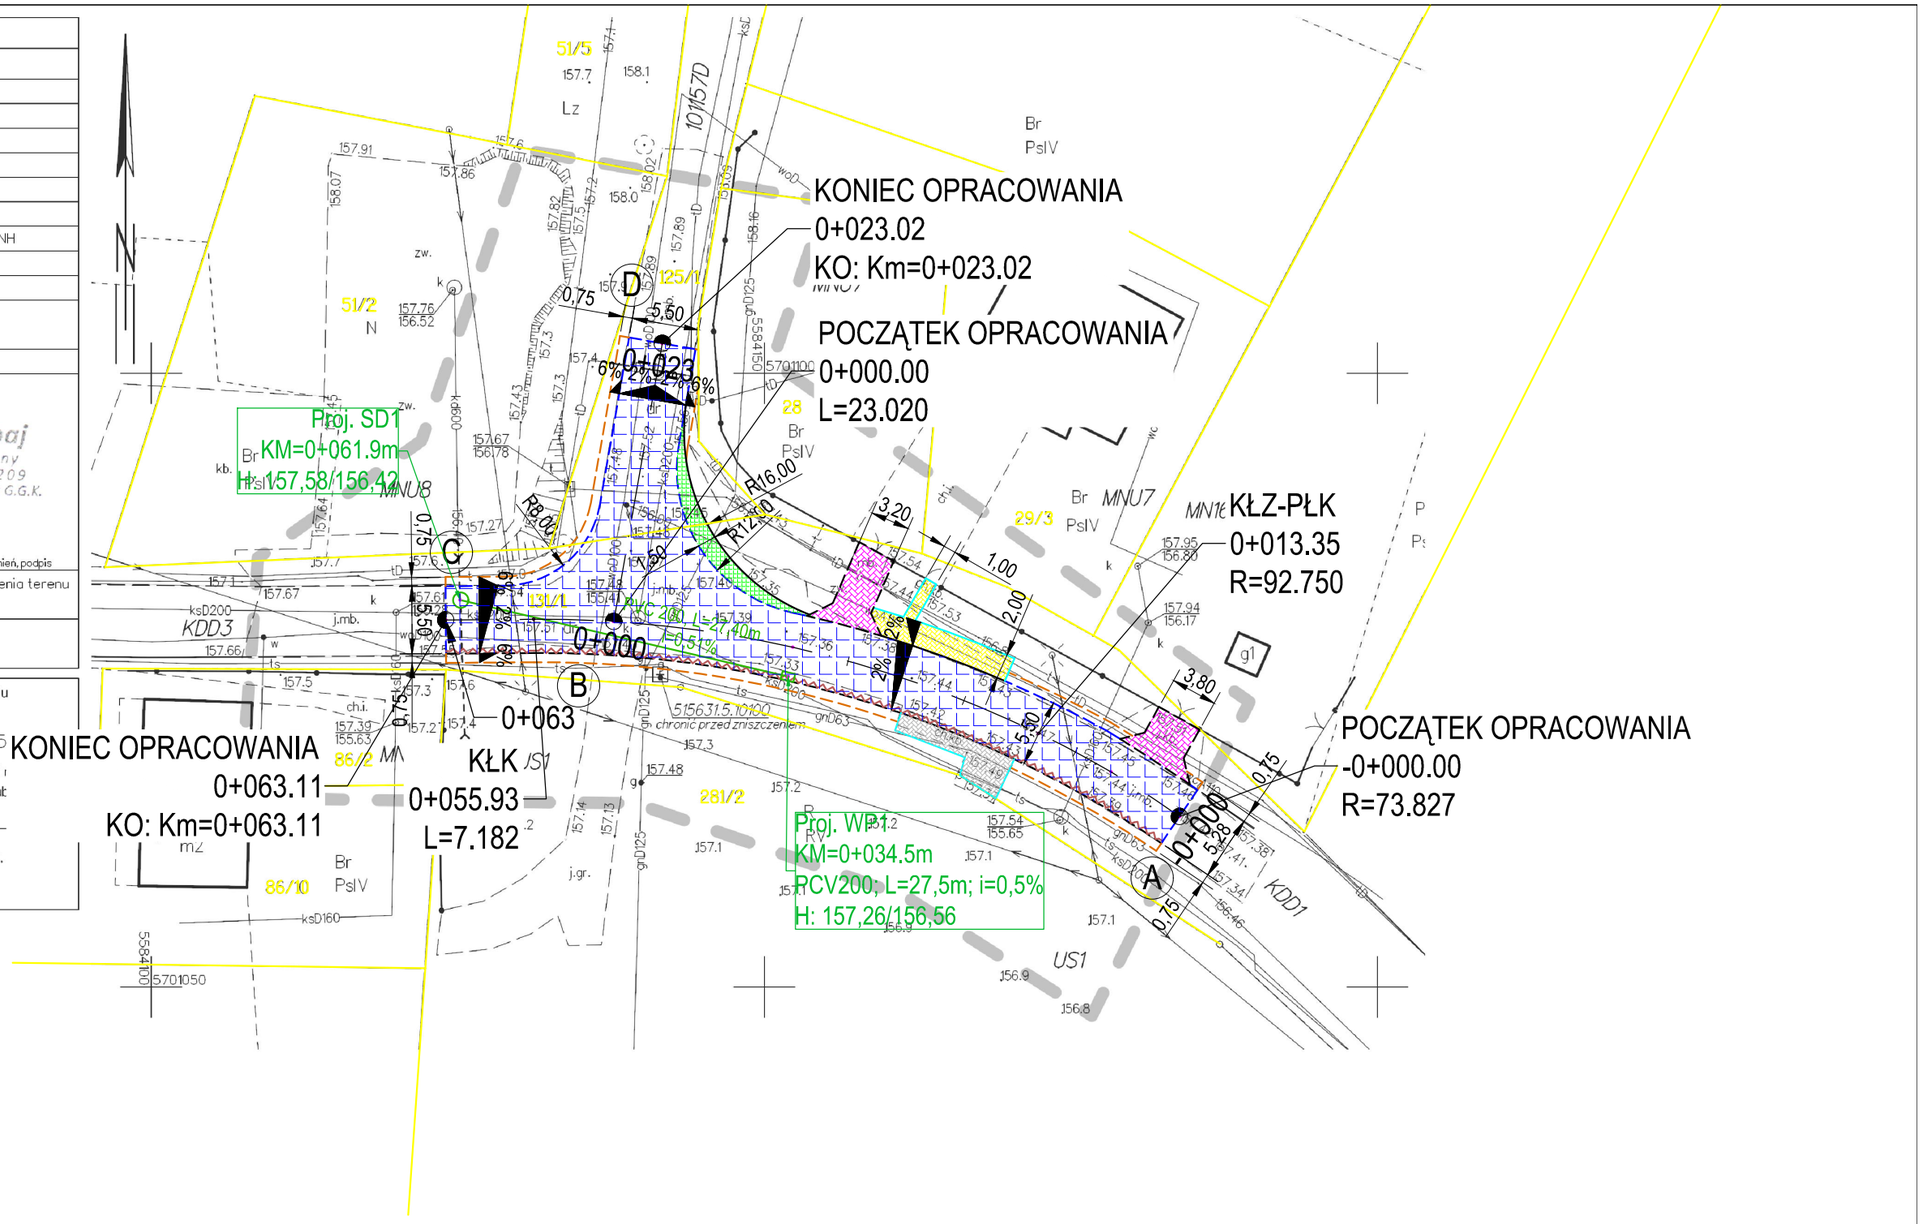

LEGENDA

- PROJEKTOWANA NAWIERZCHNIA JEZDNI
- PROJEKTOWANE CHODNIKI
- ISTNIEJĄCE CHODNIKI
- PROJEKTOWANE ZJAZDY
- PROJEKTOWANE POSZERZENIE JEZDNI NA ŁUKU
- PROJEKTOWANE OBRZEŻE BETONOWE 8X30 WYSTAJĄCE / WTOPIONE
- PROJEKTOWANY KRAWĘŻNIK BETONOWY WYSTAJĄCY / WTOPIONY
- PROJEKTOWANE POBOCZE Z KRUSZYWA KAMIENNEGO
- PROJEKTOWANE PRZYŁĄCZE DESZCZOWE
- PROJEKTOWANE SPADKI POPRZECZNE (2% 2% 2%)
- ISTNIEJĄCE GRANICE DZIAŁEK

ADMAR STUDIO PROJEKTOWE
Studio Projektowe ADMAR
inż. Adrian Rynkar
ul. Lwowska 26, 59-300 Lubin
tel./fax. 76 842 00 66; tel kom. 606 61 62 91
e-mail admar.lubin@wp.pl

Temat: Przebudowa skrzyżowania drogi nr 101157D wraz z odwodnieniem w miejscowości Gola

Tytuł rysunku	PLAN ZAGOSPODAROWANIA TERENU	Nr rys. 2
Inwestor	Gmina Lubin, ul. Księcia Ludwika I 3, 59-300 Lubin	Skala 1:500
Stadium	Projekt Budowlany	Data 6 luty 2026
Branża	Zagospodarowanie Terenu, Drogowa, Odwodnienie	Jednocześnie poświadczam kopię mapy do celów projektowych za zgodność z oryginałem
Projektant branży drogowej	inż. Adrian Rynkar; upr.bud.nr 214/DOŚ/05 w specjalności drogowej	Podpis
Projektant branży odwodnienie	mgr inż. Renata Panic; upr.bud.nr 127/DOŚ/11 w spec. instalacyjnej w zakresie sieci, instalacji i urządzeń cieplnych, went., gaz., wodociąg., i kanalizac.	Podpis