INWENTARYZACJA - STAN ISTNIEJĄCY

ZAKRES PRAC ROZBIÓRKOWYCH

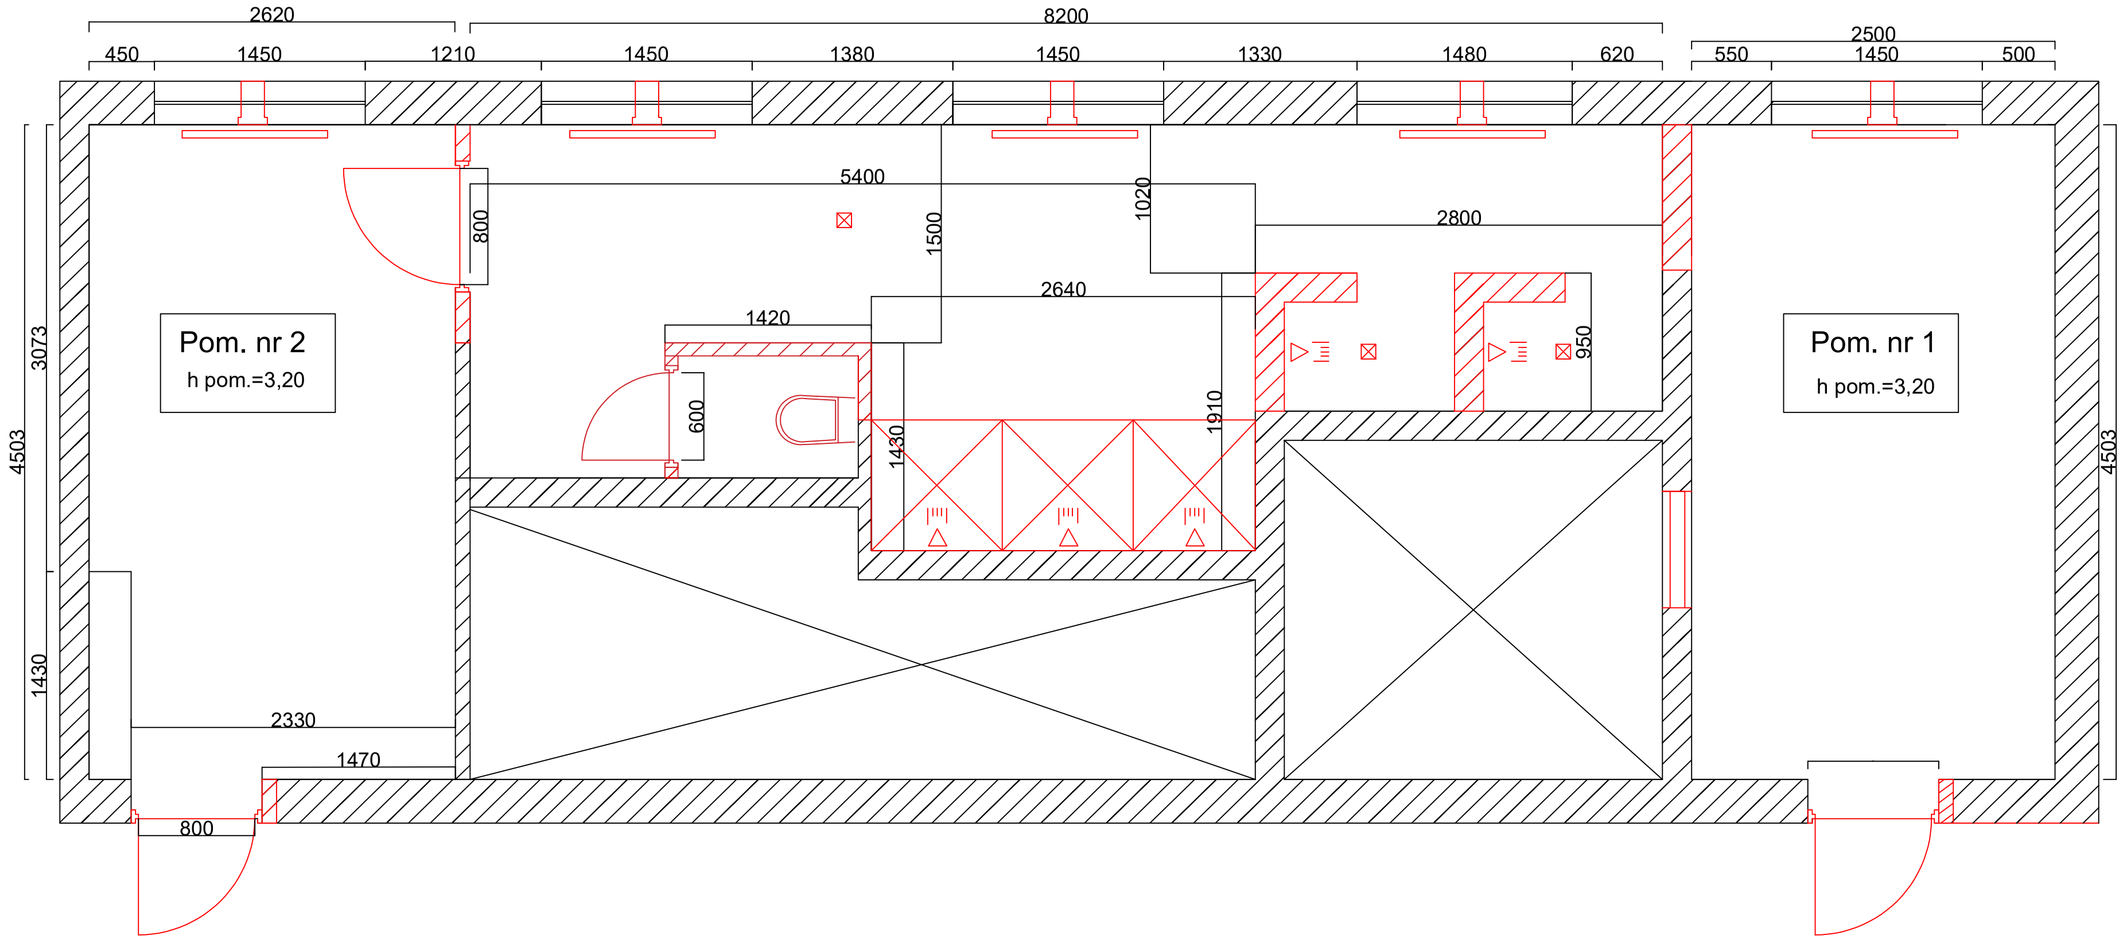

Kolorem czerwonym zaznaczono elementy do demontażu i rozbiórki :

- oprawy natynkowe (wymiana na nowe oprawy zgodnie z projektem technicznym)
- grzejniki stalowe (wymiana na nowe zgodnie z projektem technicznym)
- demontaż urządzeń sanitarnych (baterie, zawory, wc, umywalki, prysznice, brodziki, wpusty podłogowe)
- demontaż ścian murowanych wolnostojących
- demontaż ościeżnic drzwiowych i skrzydeł drzwiowych (wymiana na nowe zgodnie z projektem technicznym)
- demontaż istniejących wygrodzeń wc
- poszerzenie otworów drzwiowych
- demontaż okna podawczego
- demontaż nawiewników podokiennych/wymiana na nowe
- demontaż parapetów wewnętrznych
- demontaż włączników i gniazd wtykowych /wymiana na nowe

Zakres prac rozbiórkowych obejmuje również

- demontaż wszystkich okładzin ceramicznych na ścianach i posadzkach
- demontaż wszystkich elementów wyposażenia wc (dozowniki, pochwyty itp.)
- demontaż wieszaków prysznicowych
- demontaż kotar prysznicowych
- usunięcie starych powłok malarskich na scianach i sufitach
- usunięcie zawilgoconych i zniszczonych tynków wraz z ich naprawą i odgrzybieniem
- demontaż części podbudów w celu wykonania nowych podejść sanitarnych - wod-kan

Inwestycja (nazwa i adres): REMONT_ŁAŹNI_OSADZONYCH_W_BUDYNKU_NR_16_17_DLA ODDZIAŁU_IV_V_ORAZ_XII_W_ZAKŁADZIE_KARNYM_W_KRZYWAŃCU				Inwestor (nazwa i adres): ZAKŁAD_KARNY_W_KRZYWANCU KRZYWANIEC_1_66-010_NOWOGRÓD_BOBRZAŃSKI	
Tytuł projektu: PROJEKT_TECHNICZNY					
Tytuł rysunku: ZAKRES_PRAC_ROZBIÓRKOWYCH					
Stadium: PT	Branża: AB	Nr kolejny: 1	Zmiana	Data: 04.2026	Skala: 1:100
	mgr inż. Łukasz Tkaczyk upr bud nr WKPI/0054/OWOK/08		mgr inż Łukasz Tkaczyk upr bud nr WKPI/0054/OWOK/08		
Autor/Projektant	Autor/Projektant		Opracował	Sprawdzający	