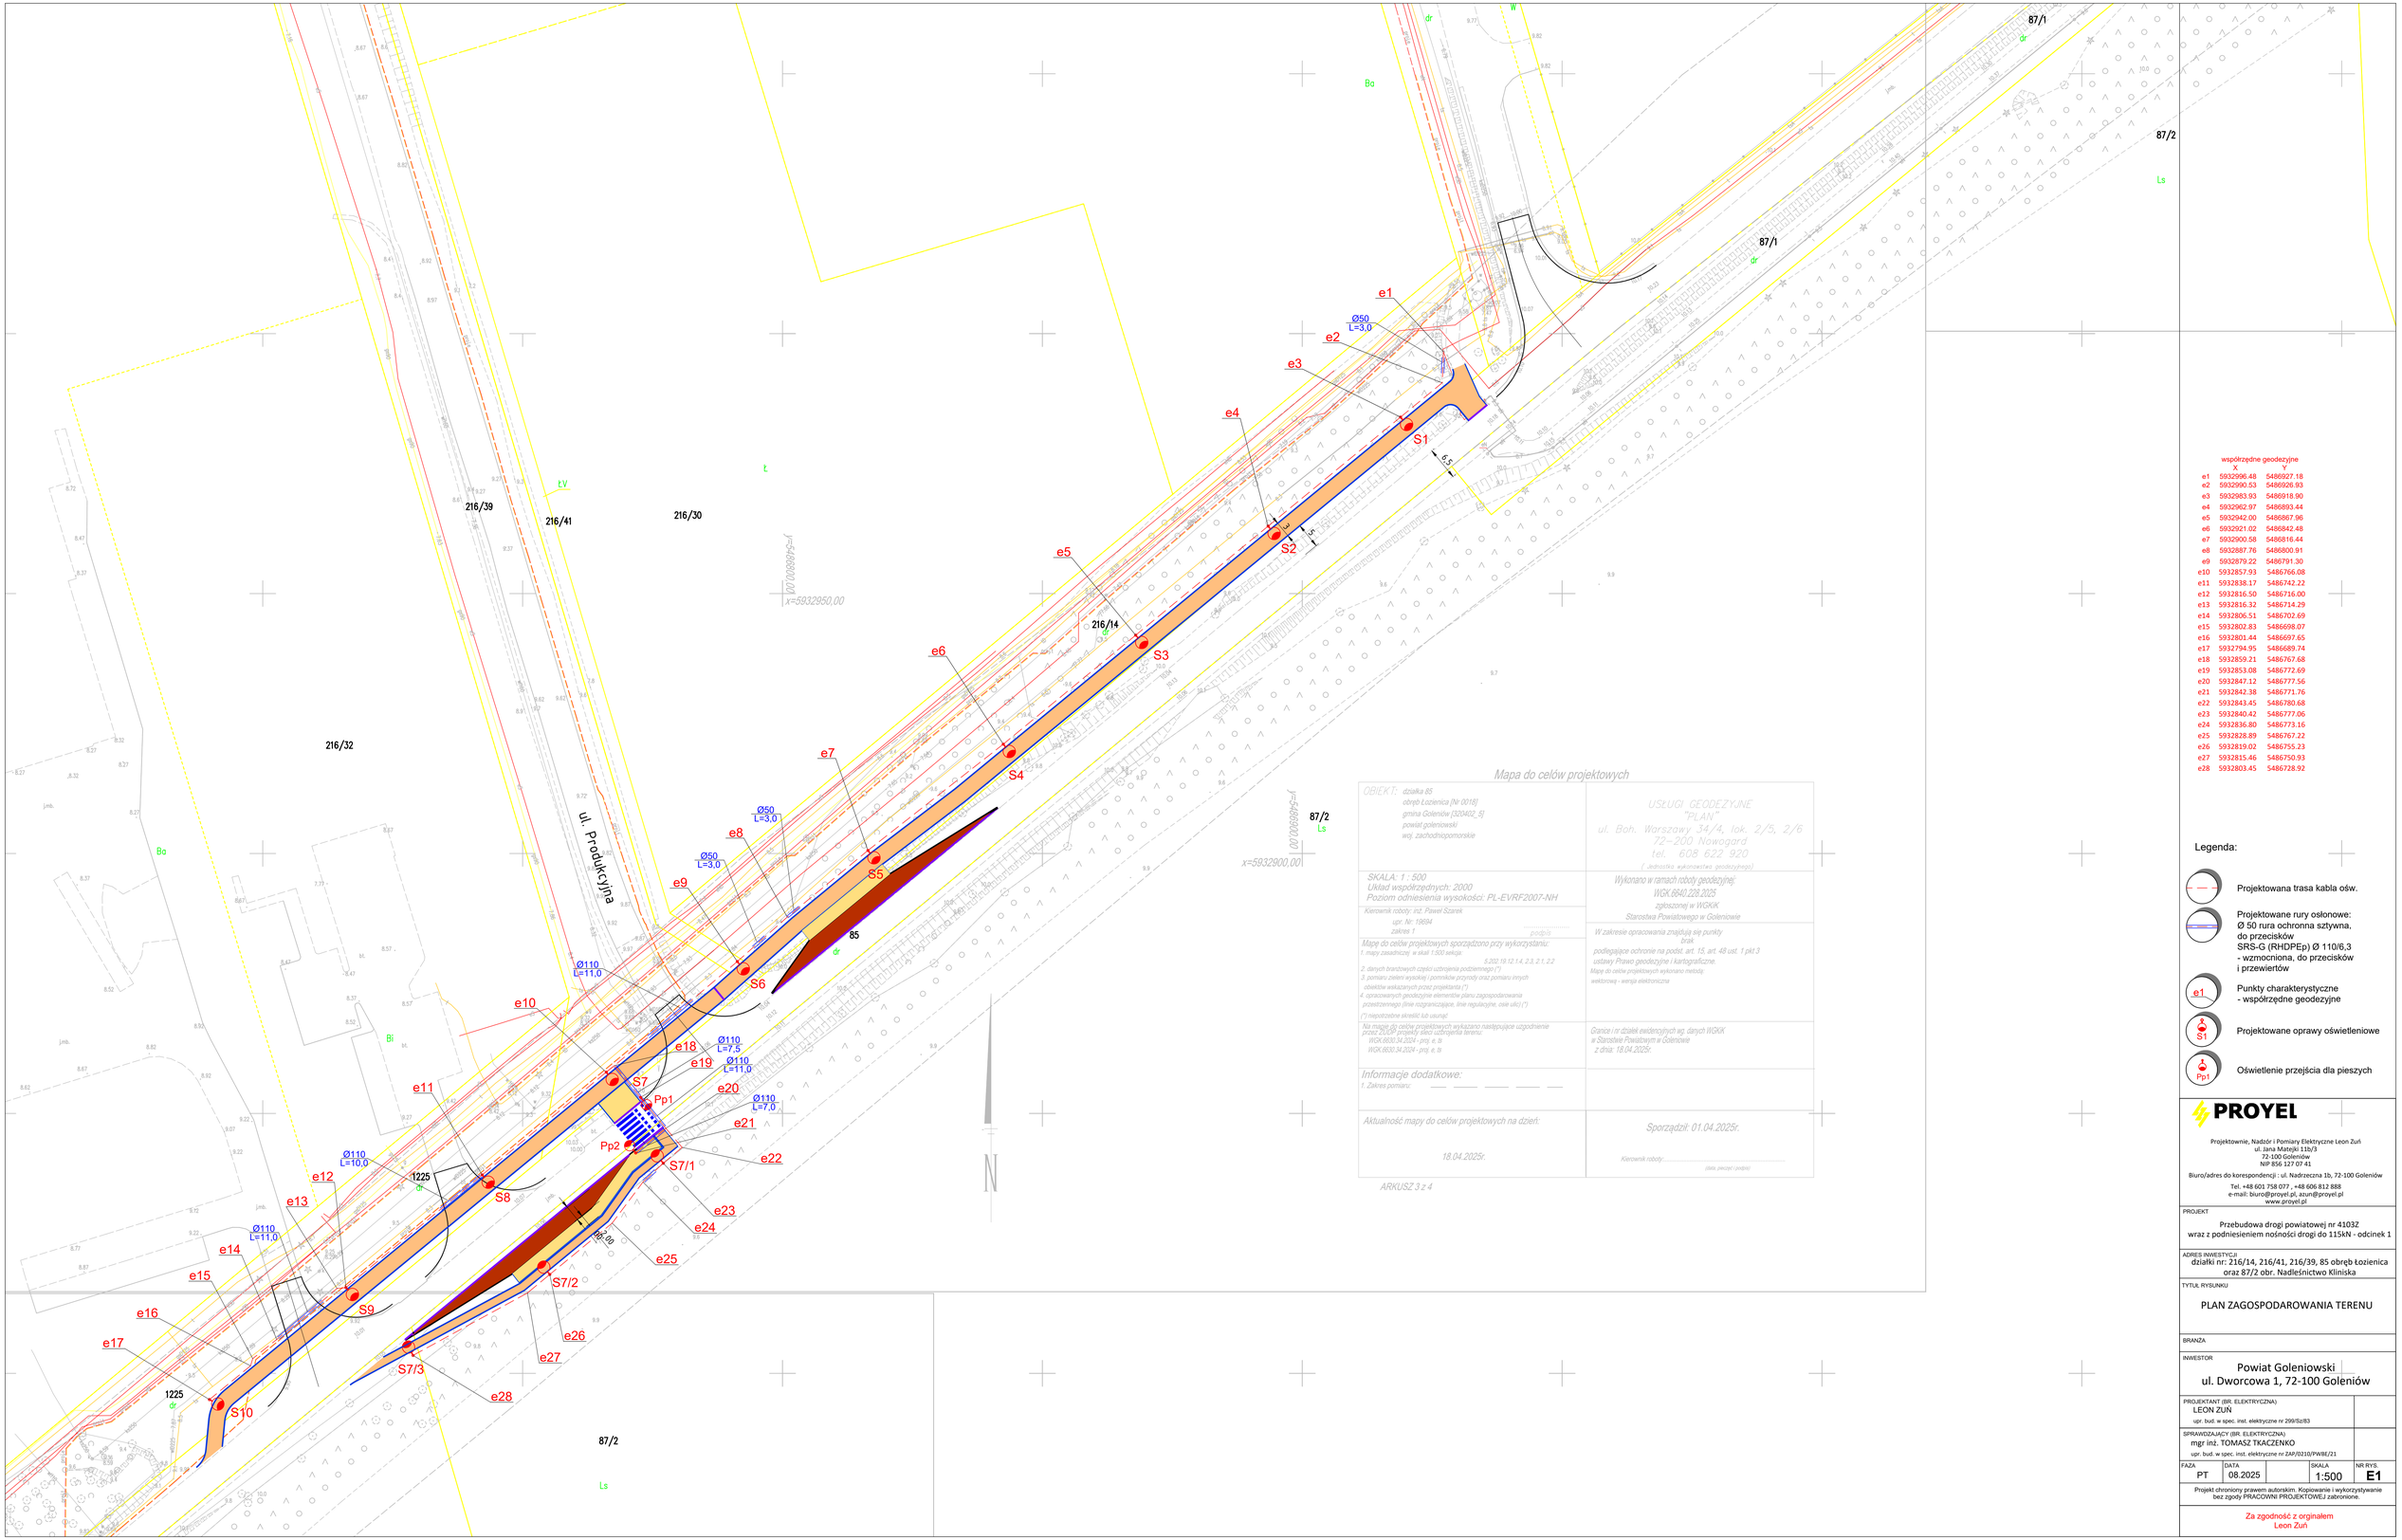

Mapa do celów projektowych

OBIEKT: działka 85 obręb Łozienica [Nr 0018] gmina Goleniów [320402_5] powiat goleniowski woj. zachodniopomorskie	USŁUGI GEODEZYJNE "PLAN" ul. Boh. Warszawy 34/4, lok. 2/5, 2/6 72-200 Nowogard tel. 608 622 920 (...odnośnika wykonawstwa geodezyjnego)
SKALA: 1 : 500 Układ współrzędnych: 2000 Poziom odniesienia wysokości: PL-EVRF2007-NH	Wykonano w ramach roboty geodezyjnej: WGK.6640.228.2025 zgłoszonej w WGKiK Starostwa Powiatowego w Goleniowie
Kierownik roboty: inż. Paweł Szarek upr. Nr: 19694 zakres 1	podpis
Mapę do celów projektowych sporządzono przy wykorzystaniu: 1. mapy zasadniczej w skali 1:500 sekcja: 5.332.19.12.1.4, 2.3, 2.1, 2.2 2. danych branżowych części uzbrojenia podziemnego (*) 3. pomiaru zieleni wysokiej i pomników przyrody oraz pomiaru innych obiektów wskazanych przez projektanta (*) 4. opracowanych geodezyjnie elementów planu zagospodarowania przestrzennego (linie rozgraniczające, linie regulacyjne, osie ulic) (*) (*) niepotrzebne skreślić lub usunąć.	W zakresie opracowania znajdują się punkty brak podlegające ochronie na podst. art. 15, art. 48 ust. 1 pkt 3 ustawy Prawo geodezyjne i kartograficzne. Mapa do celów projektowych wykonano metodą: wektorową - wersja elektroniczna
Na mapie do celów projektowych wykazano następujące uzgodnienie przez ZUDP projekty sieci uzbrojenia terenu: WGK.6630.34.2024 - proj. e, fa WGK.6630.34.2024 - proj. e, fa	Granice i nr działek ewidencyjnych wg. danych WGKiK w Starostwie Powiatowym w Goleniowie z dnia: 18.04.2025r.
Informacje dodatkowe: 1. Zakres pomiaru: ____ ____ ____ ____ ____	
Aktualność mapy do celów projektowych na dzień: 18.04.2025r.	Sporządził: 01.04.2025r. Kierownik roboty:..... (data, pieczęć i podpis)

ARKUSZ 3 z 4

współrzędne geodezyjne	X	Y
e1	5932996.48	5486927.18
e2	5932990.53	5486926.93
e3	5932983.93	5486918.90
e4	5932962.97	5486893.44
e5	5932942.00	5486867.96
e6	5932921.02	5486842.48
e7	5932900.58	5486816.44
e8	5932887.76	5486800.91
e9	5932879.22	5486791.30
e10	5932857.93	5486766.08
e11	5932838.17	5486742.22
e12	5932816.50	5486716.00
e13	5932816.32	5486714.29
e14	5932806.51	5486702.69
e15	5932802.83	5486698.07
e16	5932801.44	5486697.65
e17	5932794.95	5486689.74
e18	5932859.21	5486767.68
e19	5932853.08	5486772.69
e20	5932847.12	5486777.56
e21	5932842.38	5486771.76
e22	5932843.45	5486780.68
e23	5932840.42	5486777.06
e24	5932836.80	5486773.16
e25	5932828.89	5486767.22
e26	5932819.02	5486755.23
e27	5932815.46	5486750.93
e28	5932803.45	5486728.92

Legenda:

- Projektowana trasa kabla ośw.
- Projektowane rury osłonowe: Ø 50 rura ochronna sztywna, do przecisków SRS-G (RHDPEp) Ø 110/6,3 - wzmocniona, do przecisków i przewiertów
- e1 — Punkty charakterystyczne - współrzędne geodezyjne
- S1 — Projektowane oprawy oświetleniowe
- Pp1 — Oświetlenie przejścia dla pieszych

PROYEL

Projektownie, Nadzór i Pomiary Elektryczne Leon Zuń
ul. Jana Matejki 11b/3
72-100 Goleniów
NIP 856 127 07 41

Biuro/adres do korespondencji : ul. Nadrzeczna 1b, 72-100 Goleniów

Tel. +48 601 758 077 , +48 606 812 888
e-mail: biuro@proyel.pl, asun@proyel.pl
www.proyel.pl

PROJEKT
Przebudowa drogi powiatowej nr 4103Z
wraz z podniesieniem nośności drogi do 115kN - odcinek 1

ADRES INWESTYCJI
działki nr: 216/14, 216/41, 216/39, 85 obręb Łozienica
oraz 87/2 obr. Nadleśnictwo Kliniska

TYTUŁ RYSUNKU
PLAN ZAGOSPODAROWANIA TERENU

BRANŻA

INWESTOR
Powiat Goleniowski
ul. Dworcowa 1, 72-100 Goleniów

PROJEKTANT (BR. ELEKTRYCZNA)
LEON ZUŃ
upr. bud. w spec. inst. elektryczne nr 299/Sz/83

SPRAWDZAJĄCY (BR. ELEKTRYCZNA)
mgr inż. TOMASZ TKACZENKO
upr. bud. w spec. inst. elektryczne nr ZAP/0210/PWBE/21

FAZA	DATA		SKALA	NR RYS.
PT	08.2025		1:500	E1

Projekt chroniony prawem autorskim. Kopiowanie i wykorzystywanie bez zgody PRACOWNI PROJEKTOWEJ zabronione.

Za zgodność z orginałem
Leon Zuń