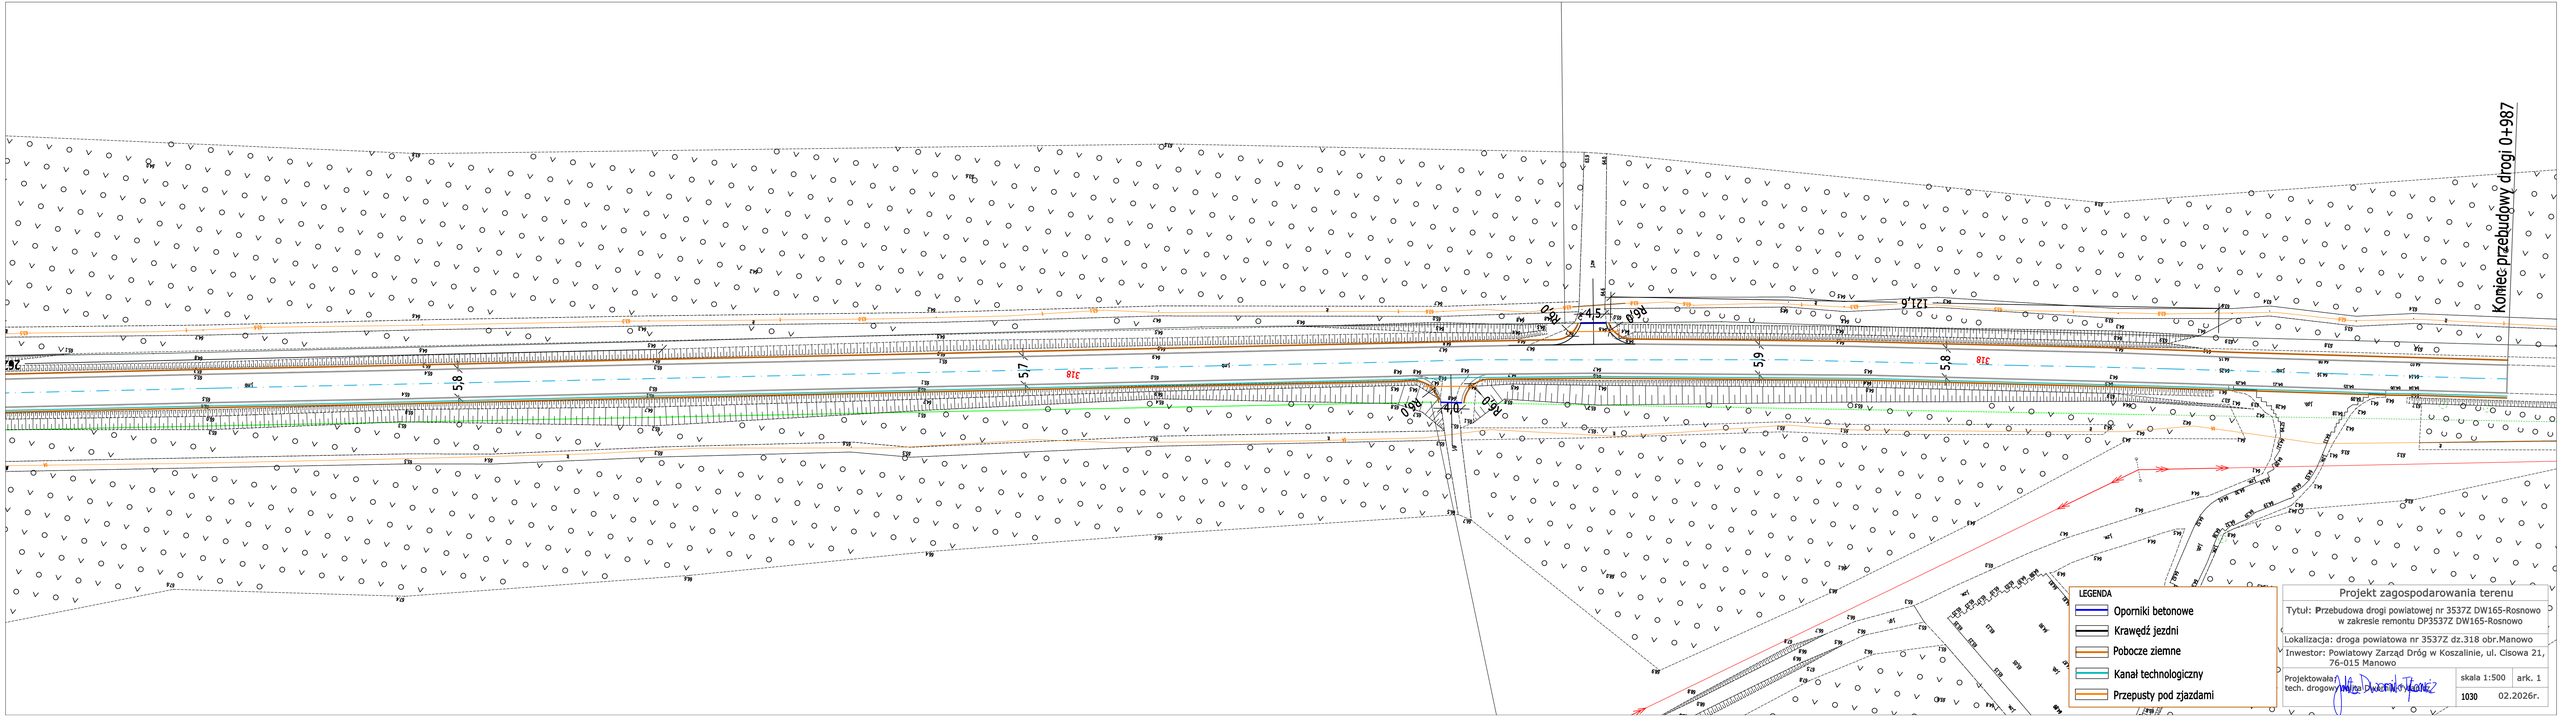
Koniec przebudowy drogi 0+987
LEGENDA
Oporniki betonowe
Krawędź jezdni
Pobocze ziemne
Kanał technologiczny
Przepusty pod zjazdami
Projekt zagospodarowania terenu
Tytuł: Przebudowa drogi powiatowej nr 3537Z DW165-Rosnowo w zakresie remontu DP3537Z DW165-Rosnowo
Lokalizacja: droga powiatowa nr 3537Z dz.318 obr.Manowo
Inwestor: Powiatowy Zarząd Dróg w Koszalinie, ul. Cisowa 21, 76-015 Manowo
Projektowała tech. drogowy
skala 1:500
ark. 1
1030
02.2026r.